


Explicacion de  
 Esta planta, dividida  
 en quatro habitaciones.

Quartos Exteriores.


- Portal.....1
- Escalera.....2
- Patio.....3
- Recimientos.....4
- Salas.....5
- Alcobas.....6
- Dormitorios.....7
- Pasos.....8
- Cozinas.....9
- Dispensas.....10
- Carboneras.....11

Quartos Interiores

- Recimientos.....12
- Salas.....13
- Alcobas.....14
- Pasos.....15
- Dormitorios.....16
- Cozinas.....17

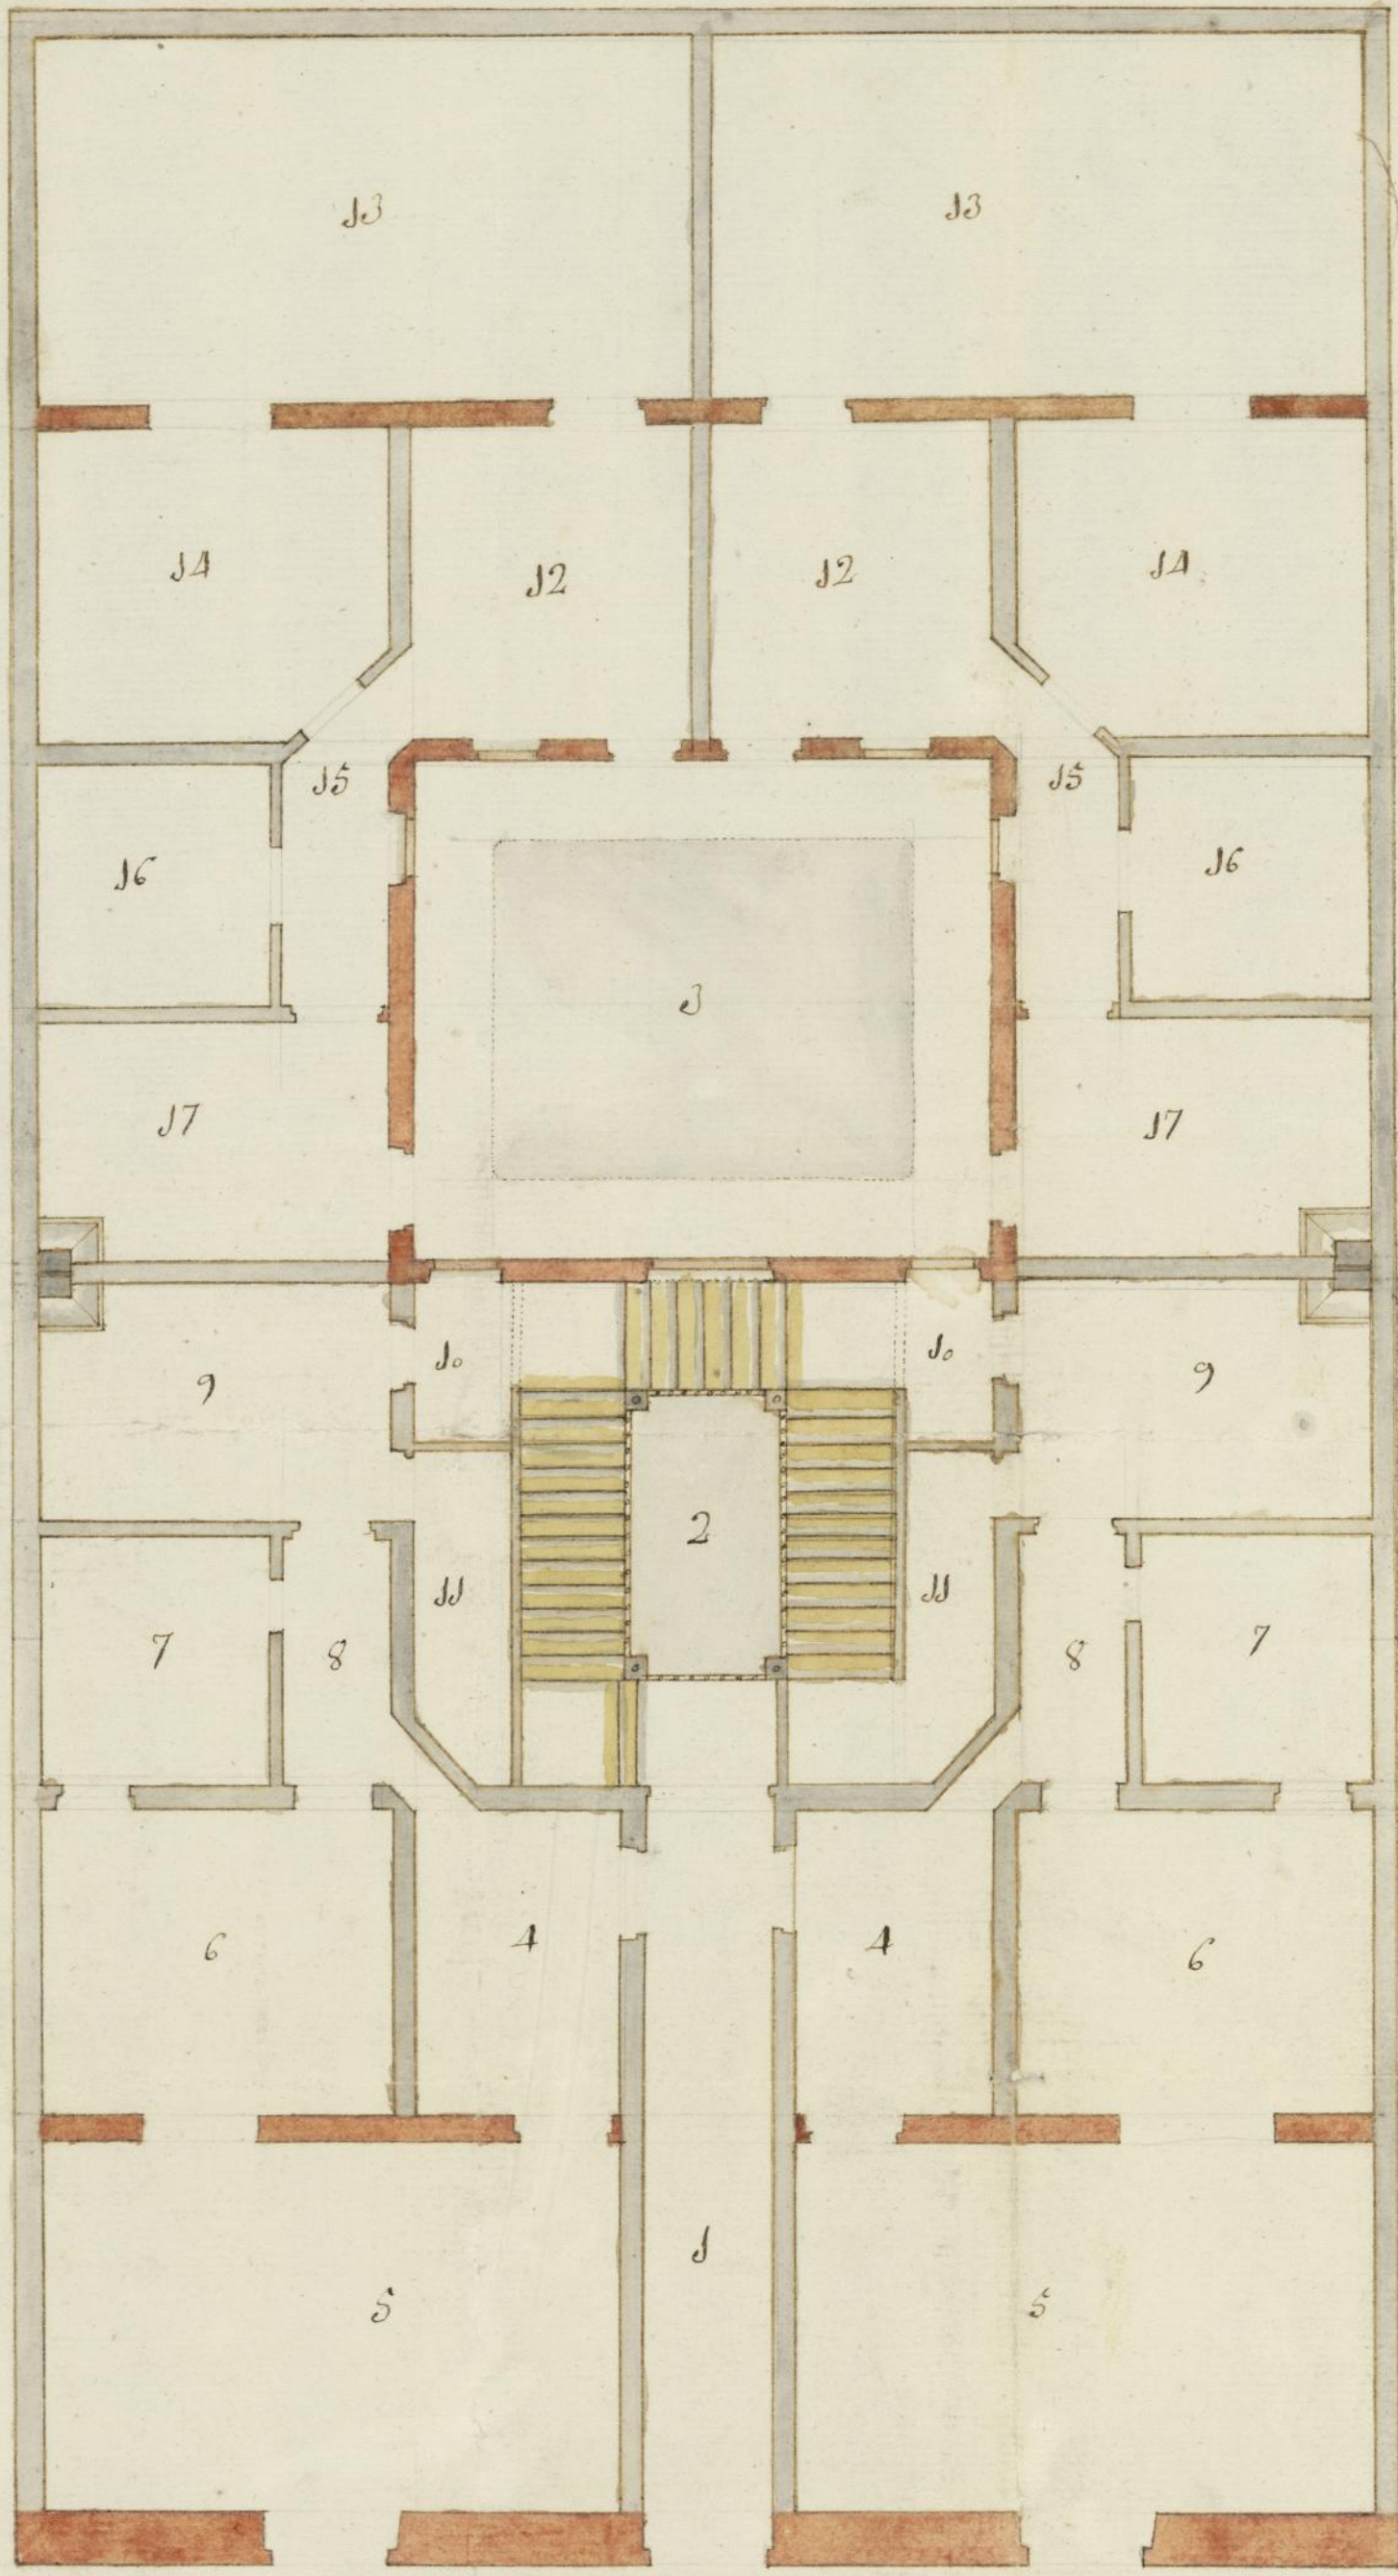

*Thomas, Diaz*

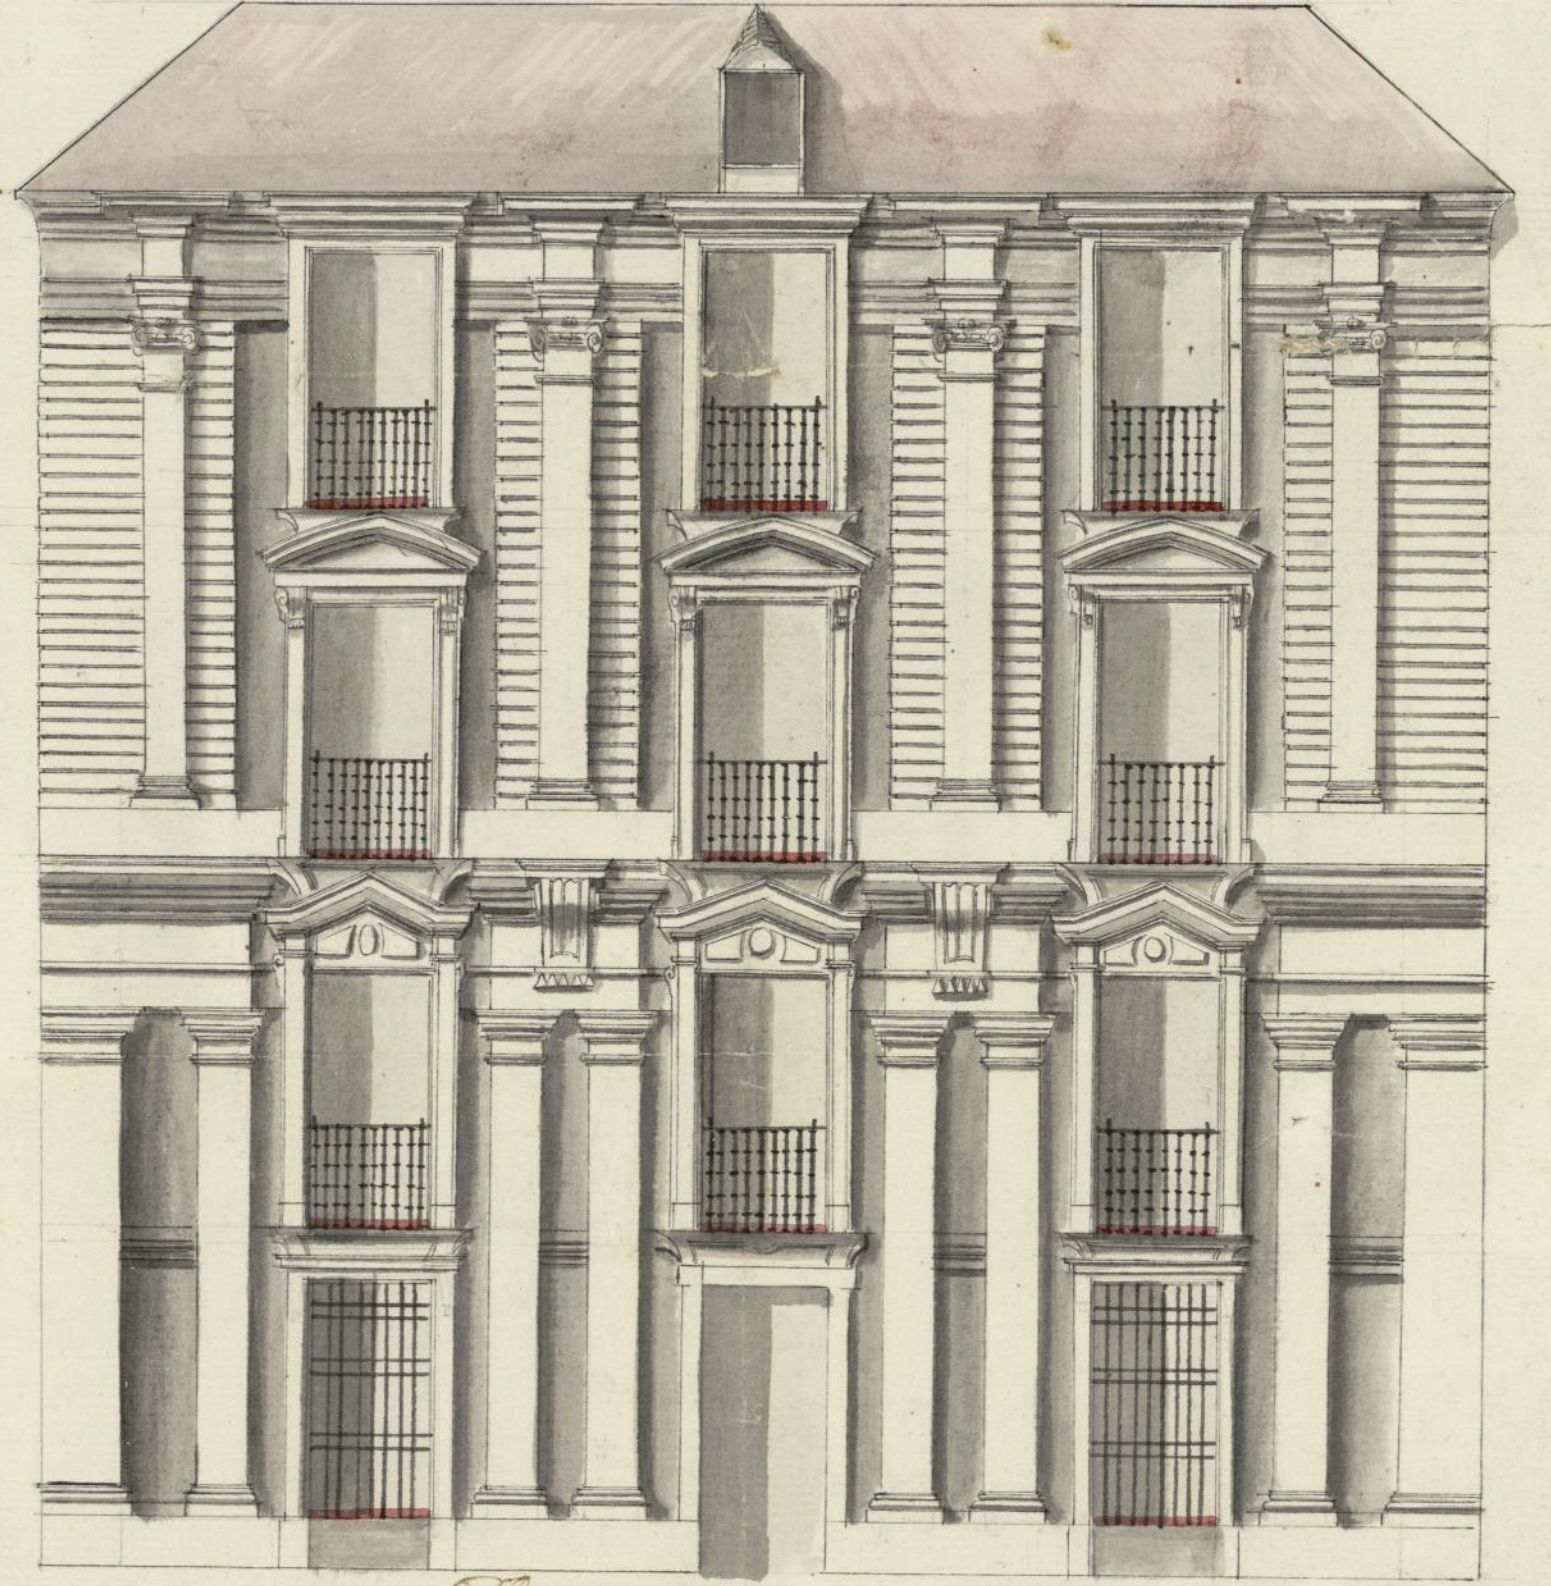

*Thomas, Diaz*