



Fachada q^a mira a la Calle de Santa Ines.

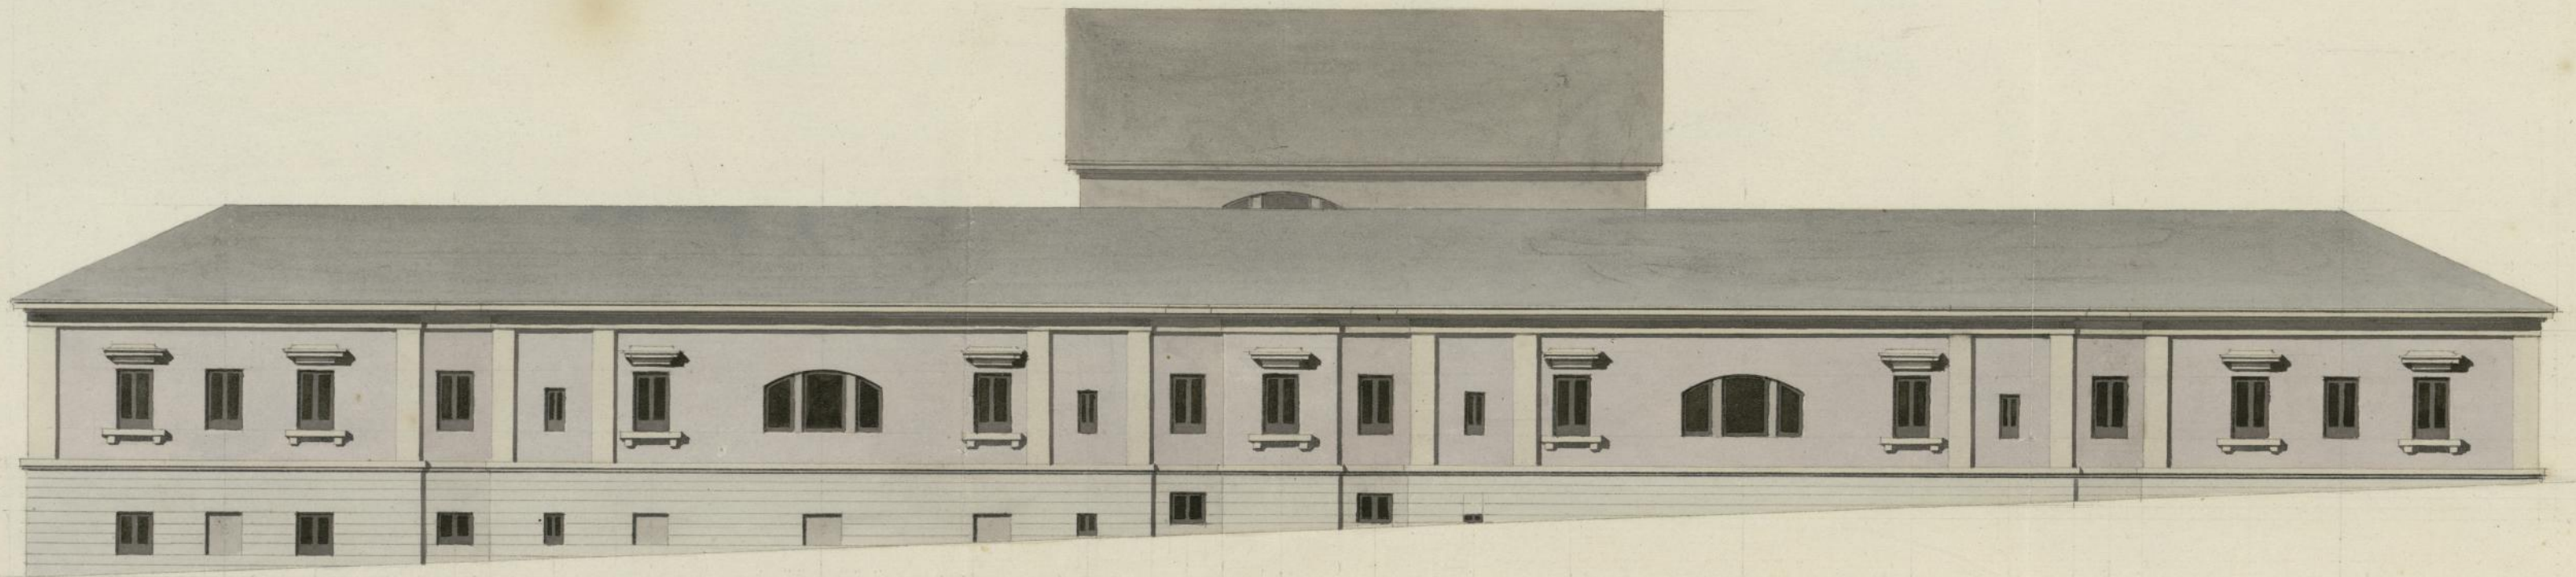

Fachada de la Calle del Niño perdido.

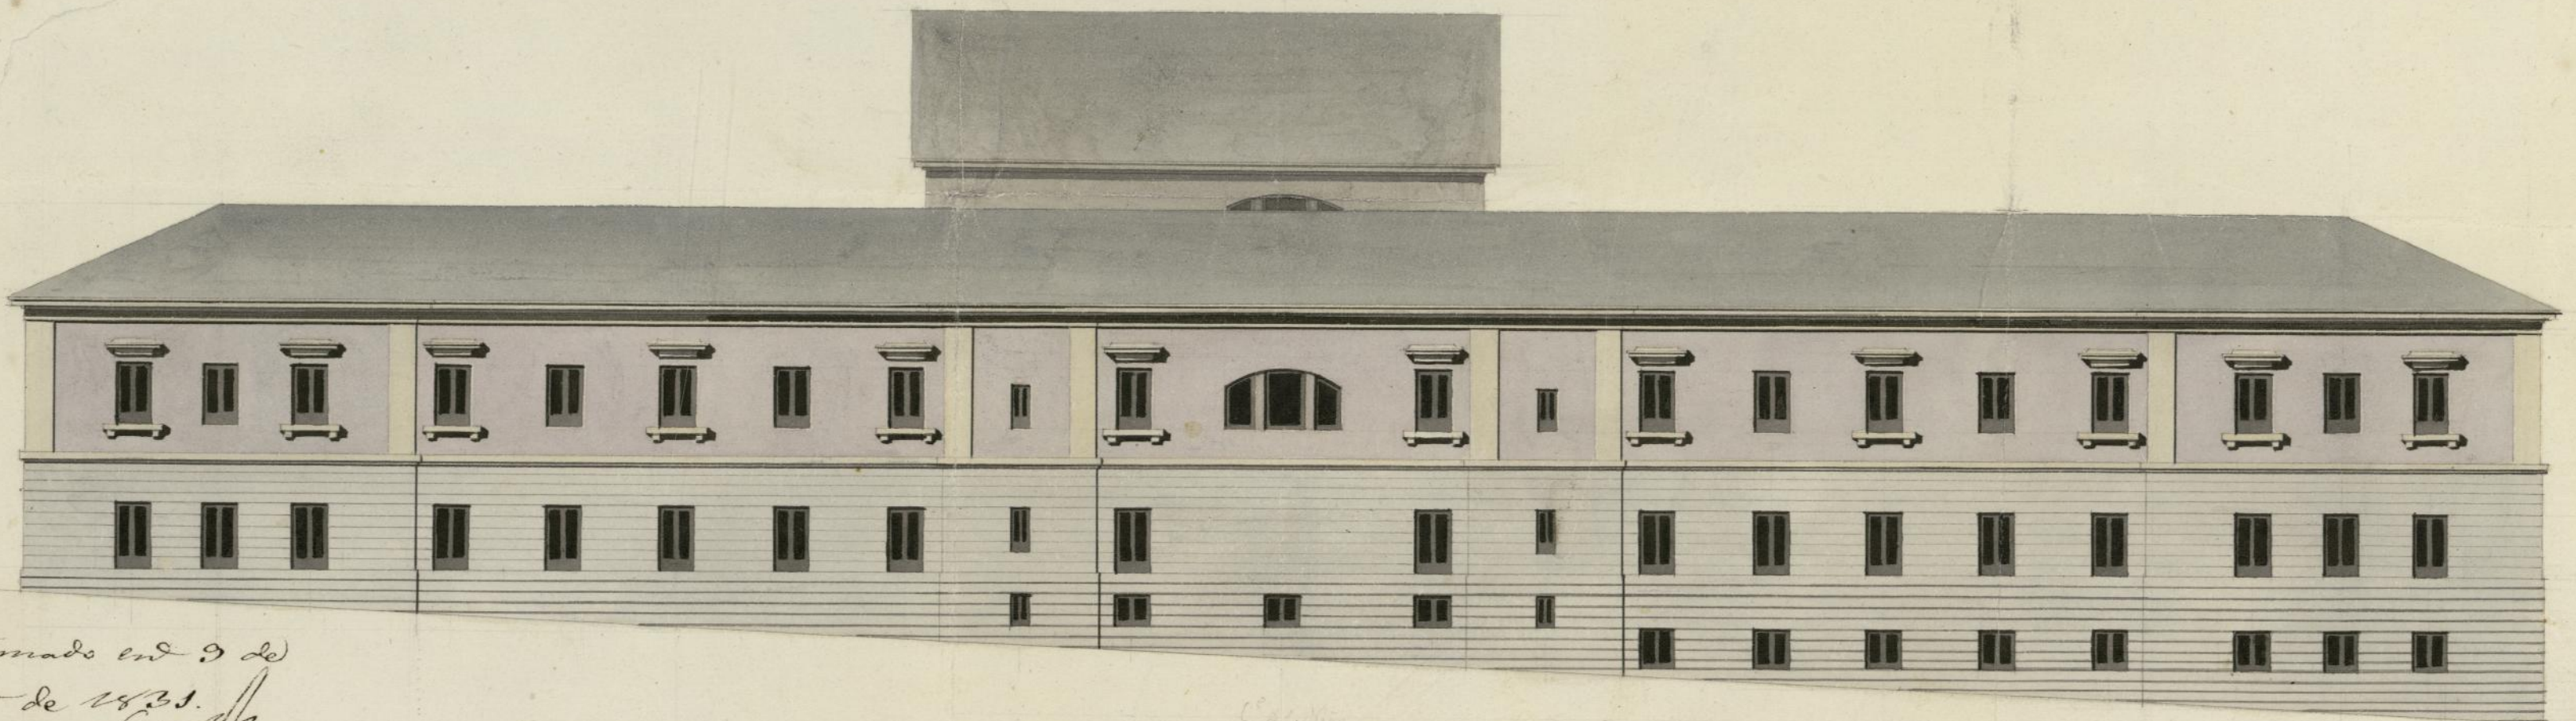


Interunado en 9 de
Agosto de 1835.
Cualquier


Escala de 0 10 20 30 40 50 60 70 80 90 100 200 p^{as} Castellana.

Vicente Velazquez

Corte por ancho del primer Patio con la demostracion de la Fachada del gran Anfiteatro, y demas partes que le componen, hecho por la linea de puntos en la Planta baja y Prá. VI. y VII.

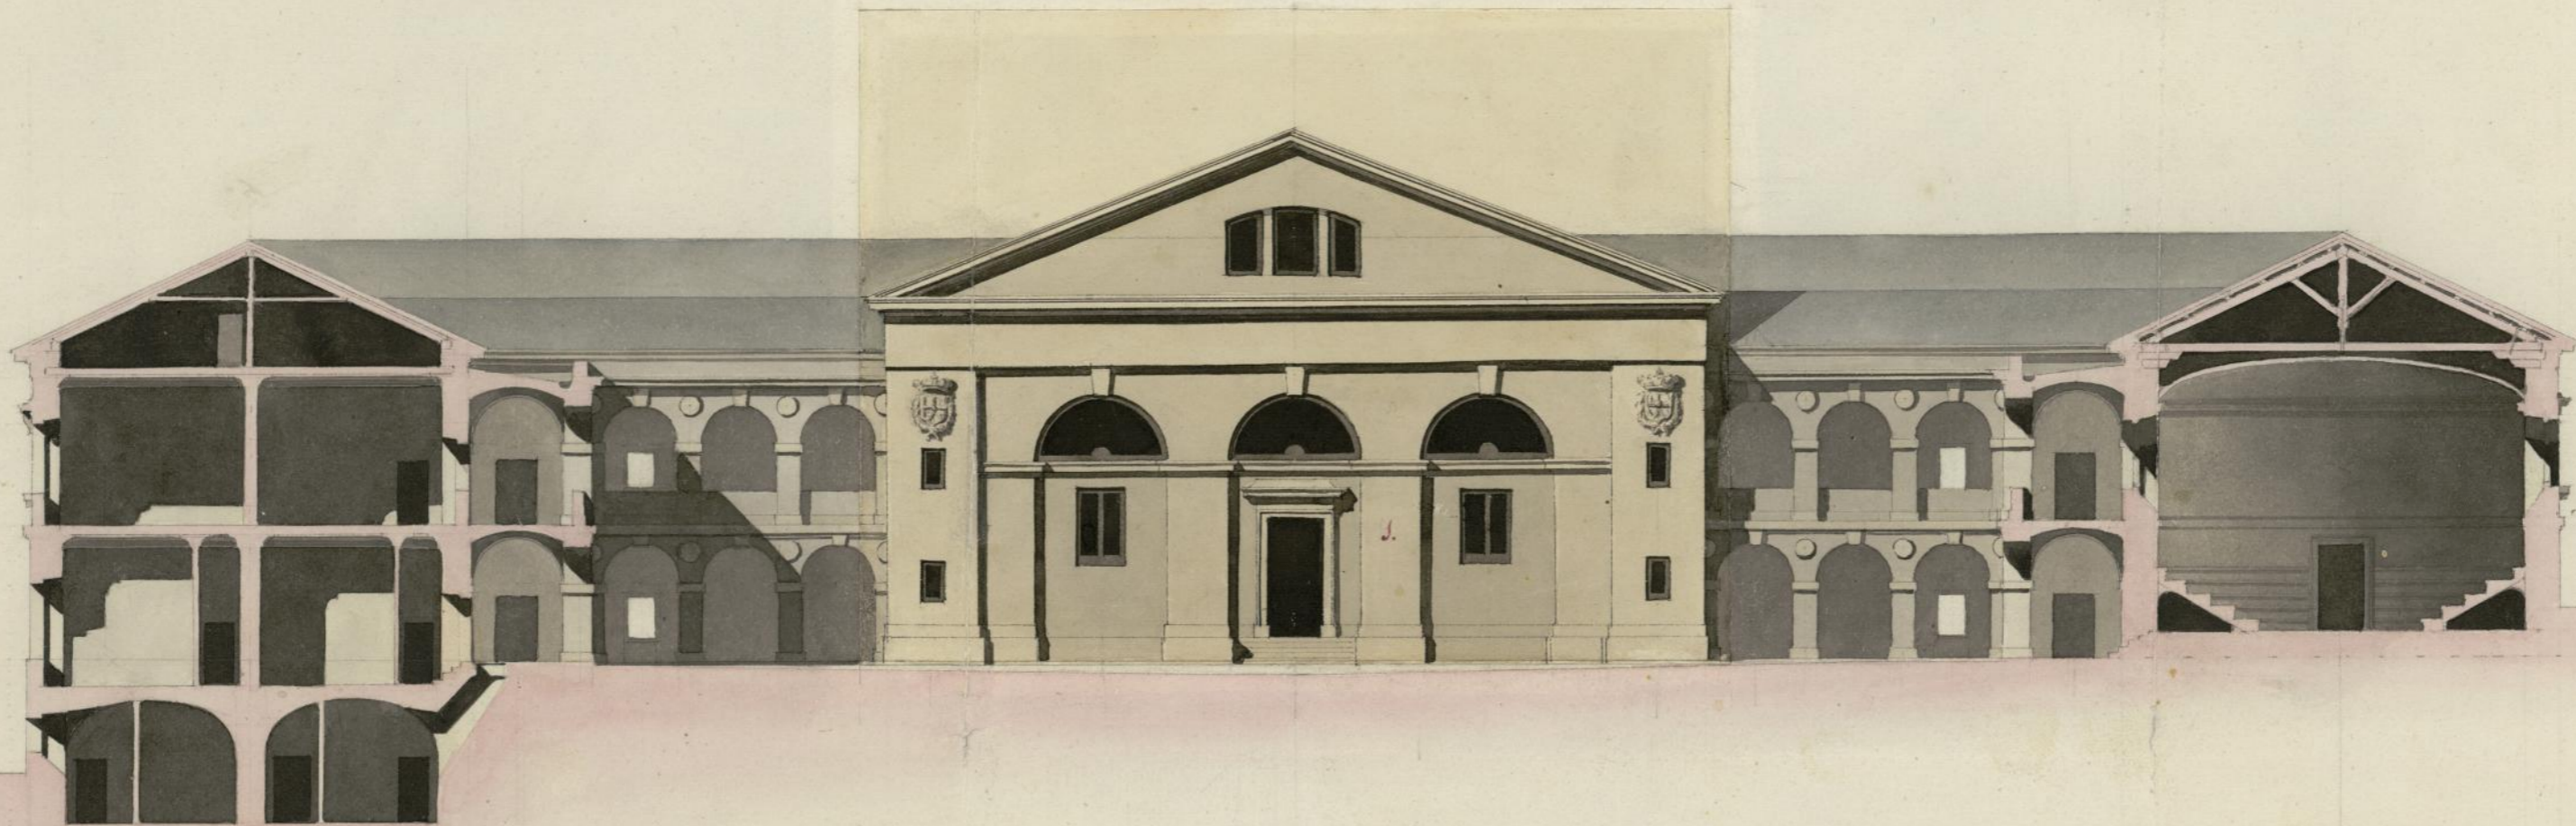

Fachada principal del Edificio vista por la Calle de Atocha.

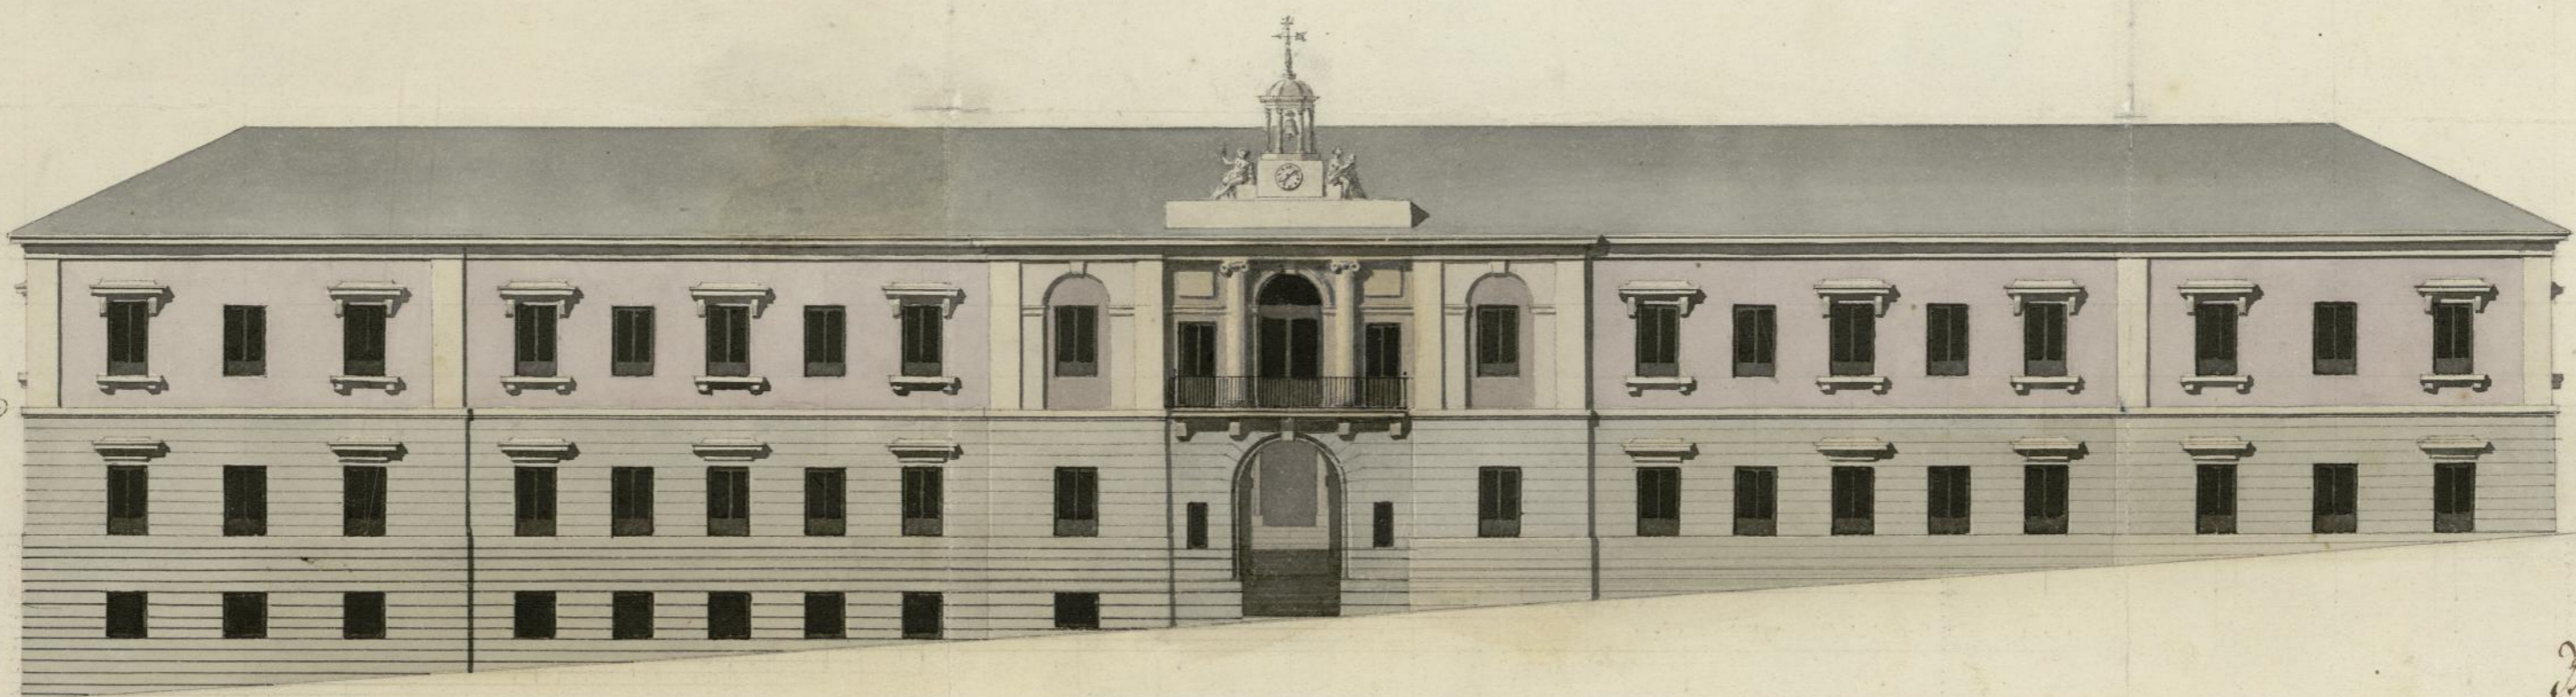

Informado en 9 de Agosto de 1841. *[Signature]*

[Signature]
Pedro Velazquez

Escala de 0 20 30 40 50 60 70 80 90 100 200 p. Castellanos.

Ayuntamiento de Madrid