
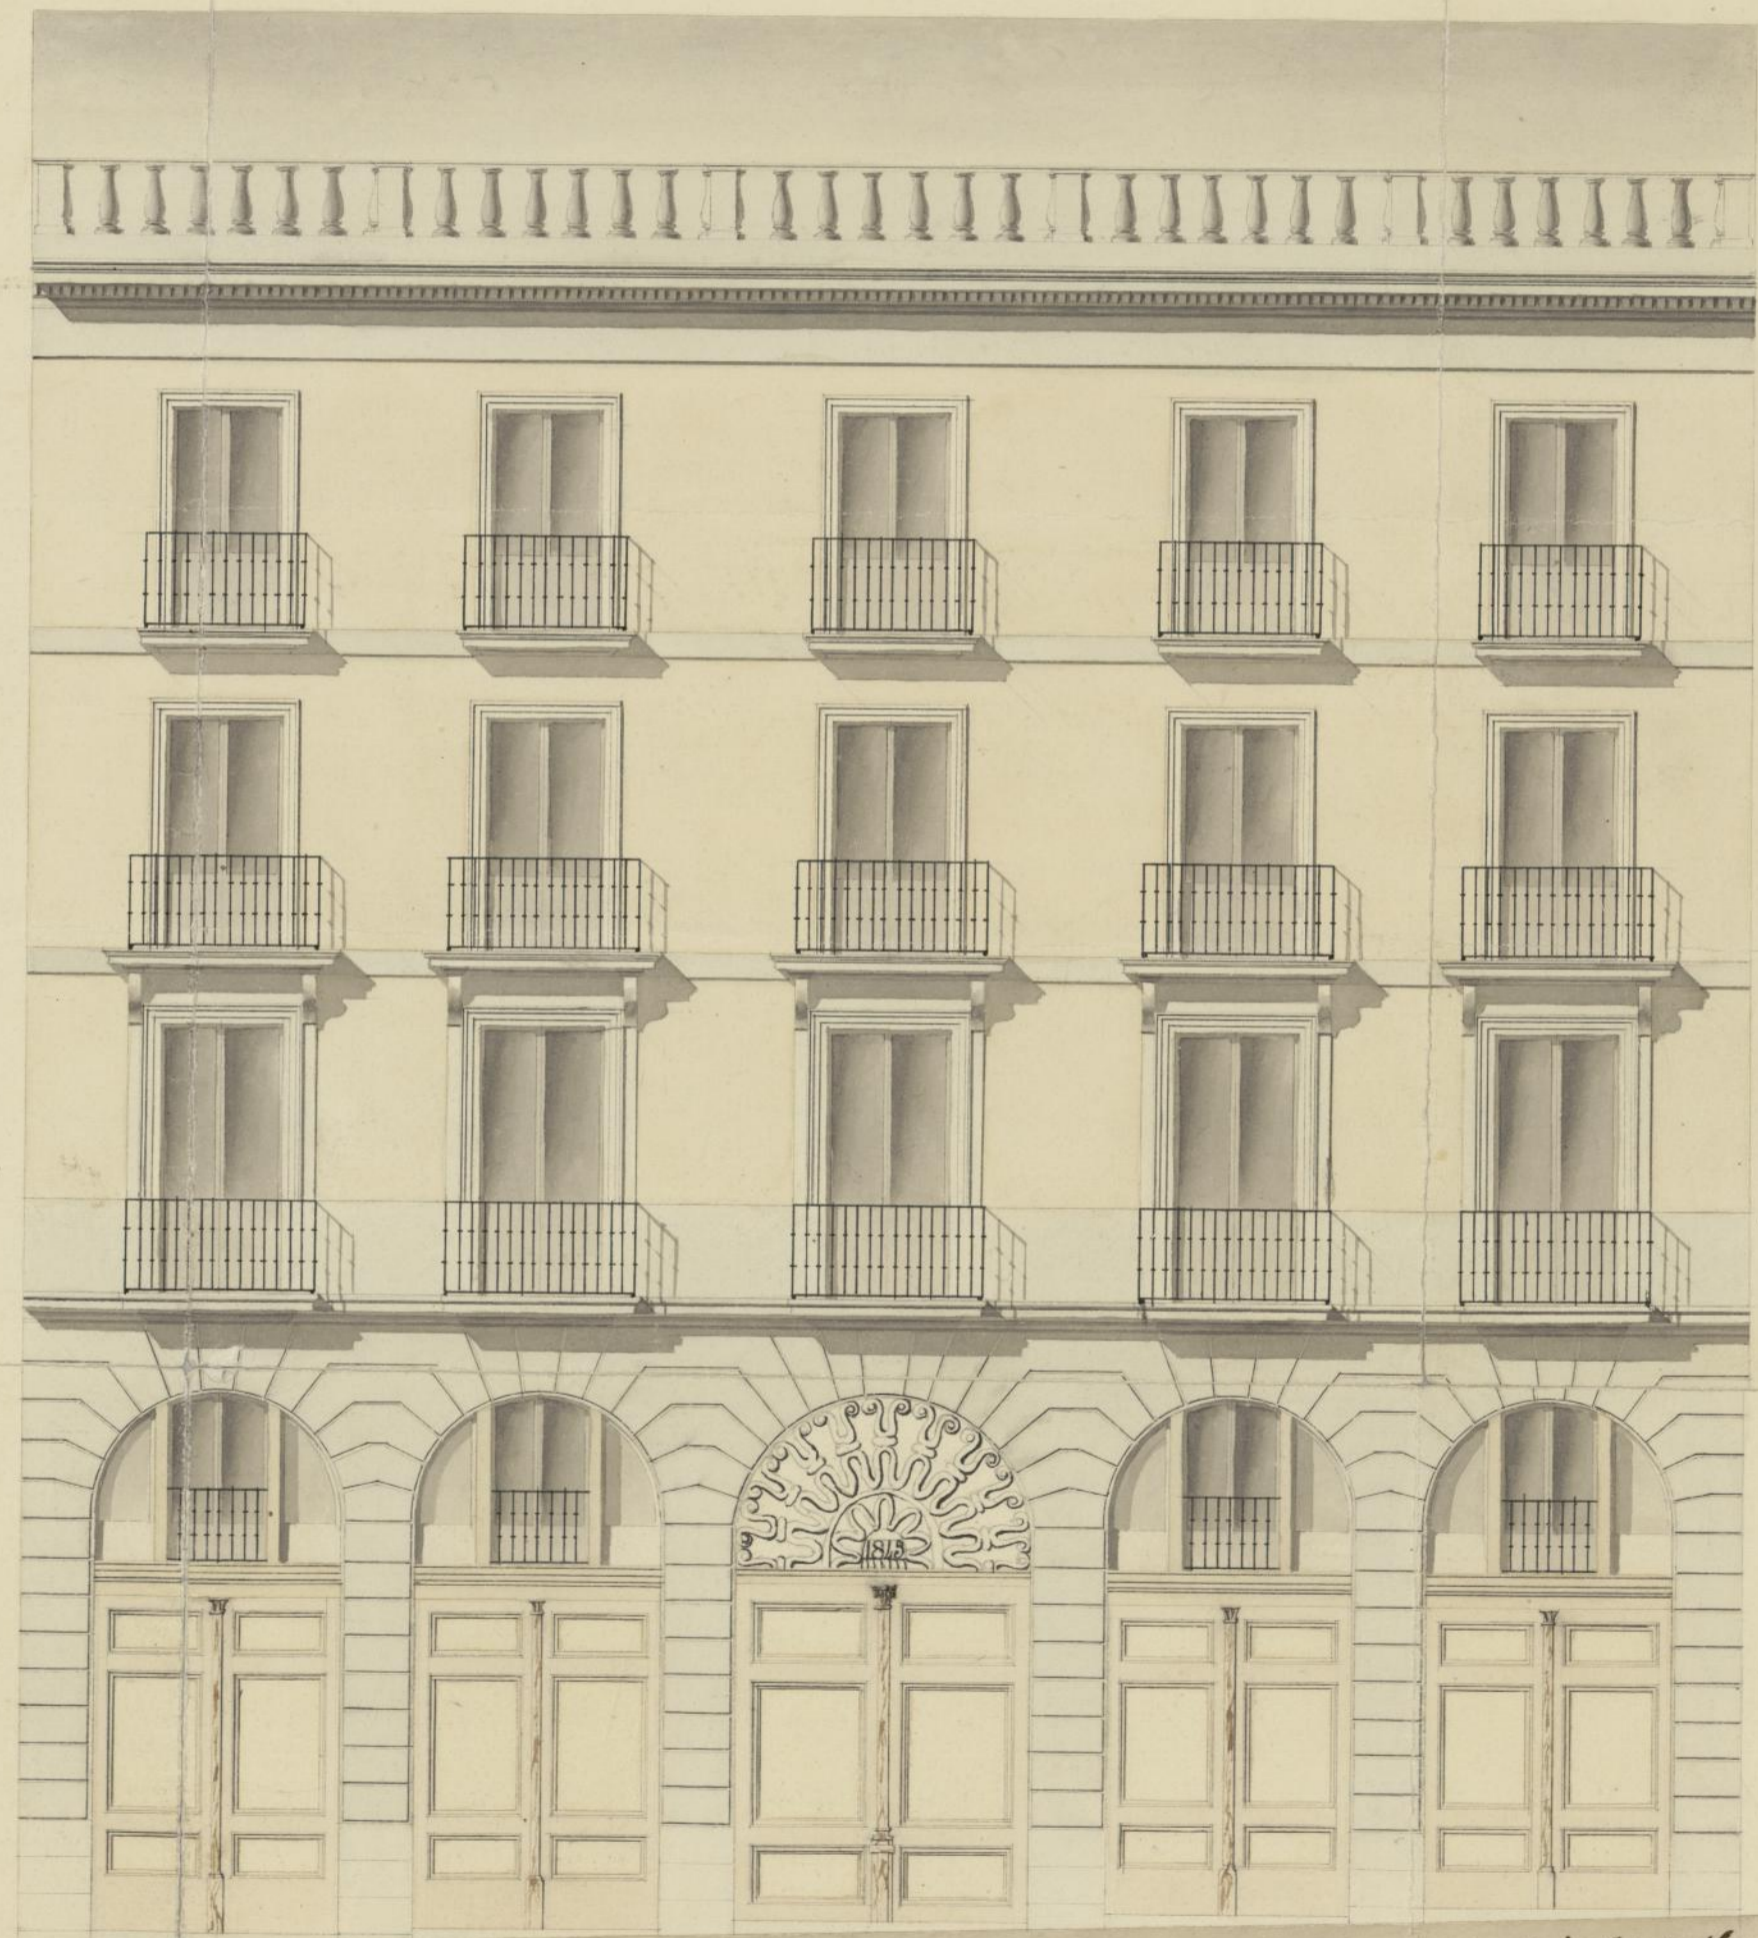


Fachadas principal y accesoria de la Casa destinada á Pasar ó Pasaje, situada en la Calle de la Montera n.º 20 antiguo, 25 moderno, manzana 323 propia del Señor Don Mateo de Murga.

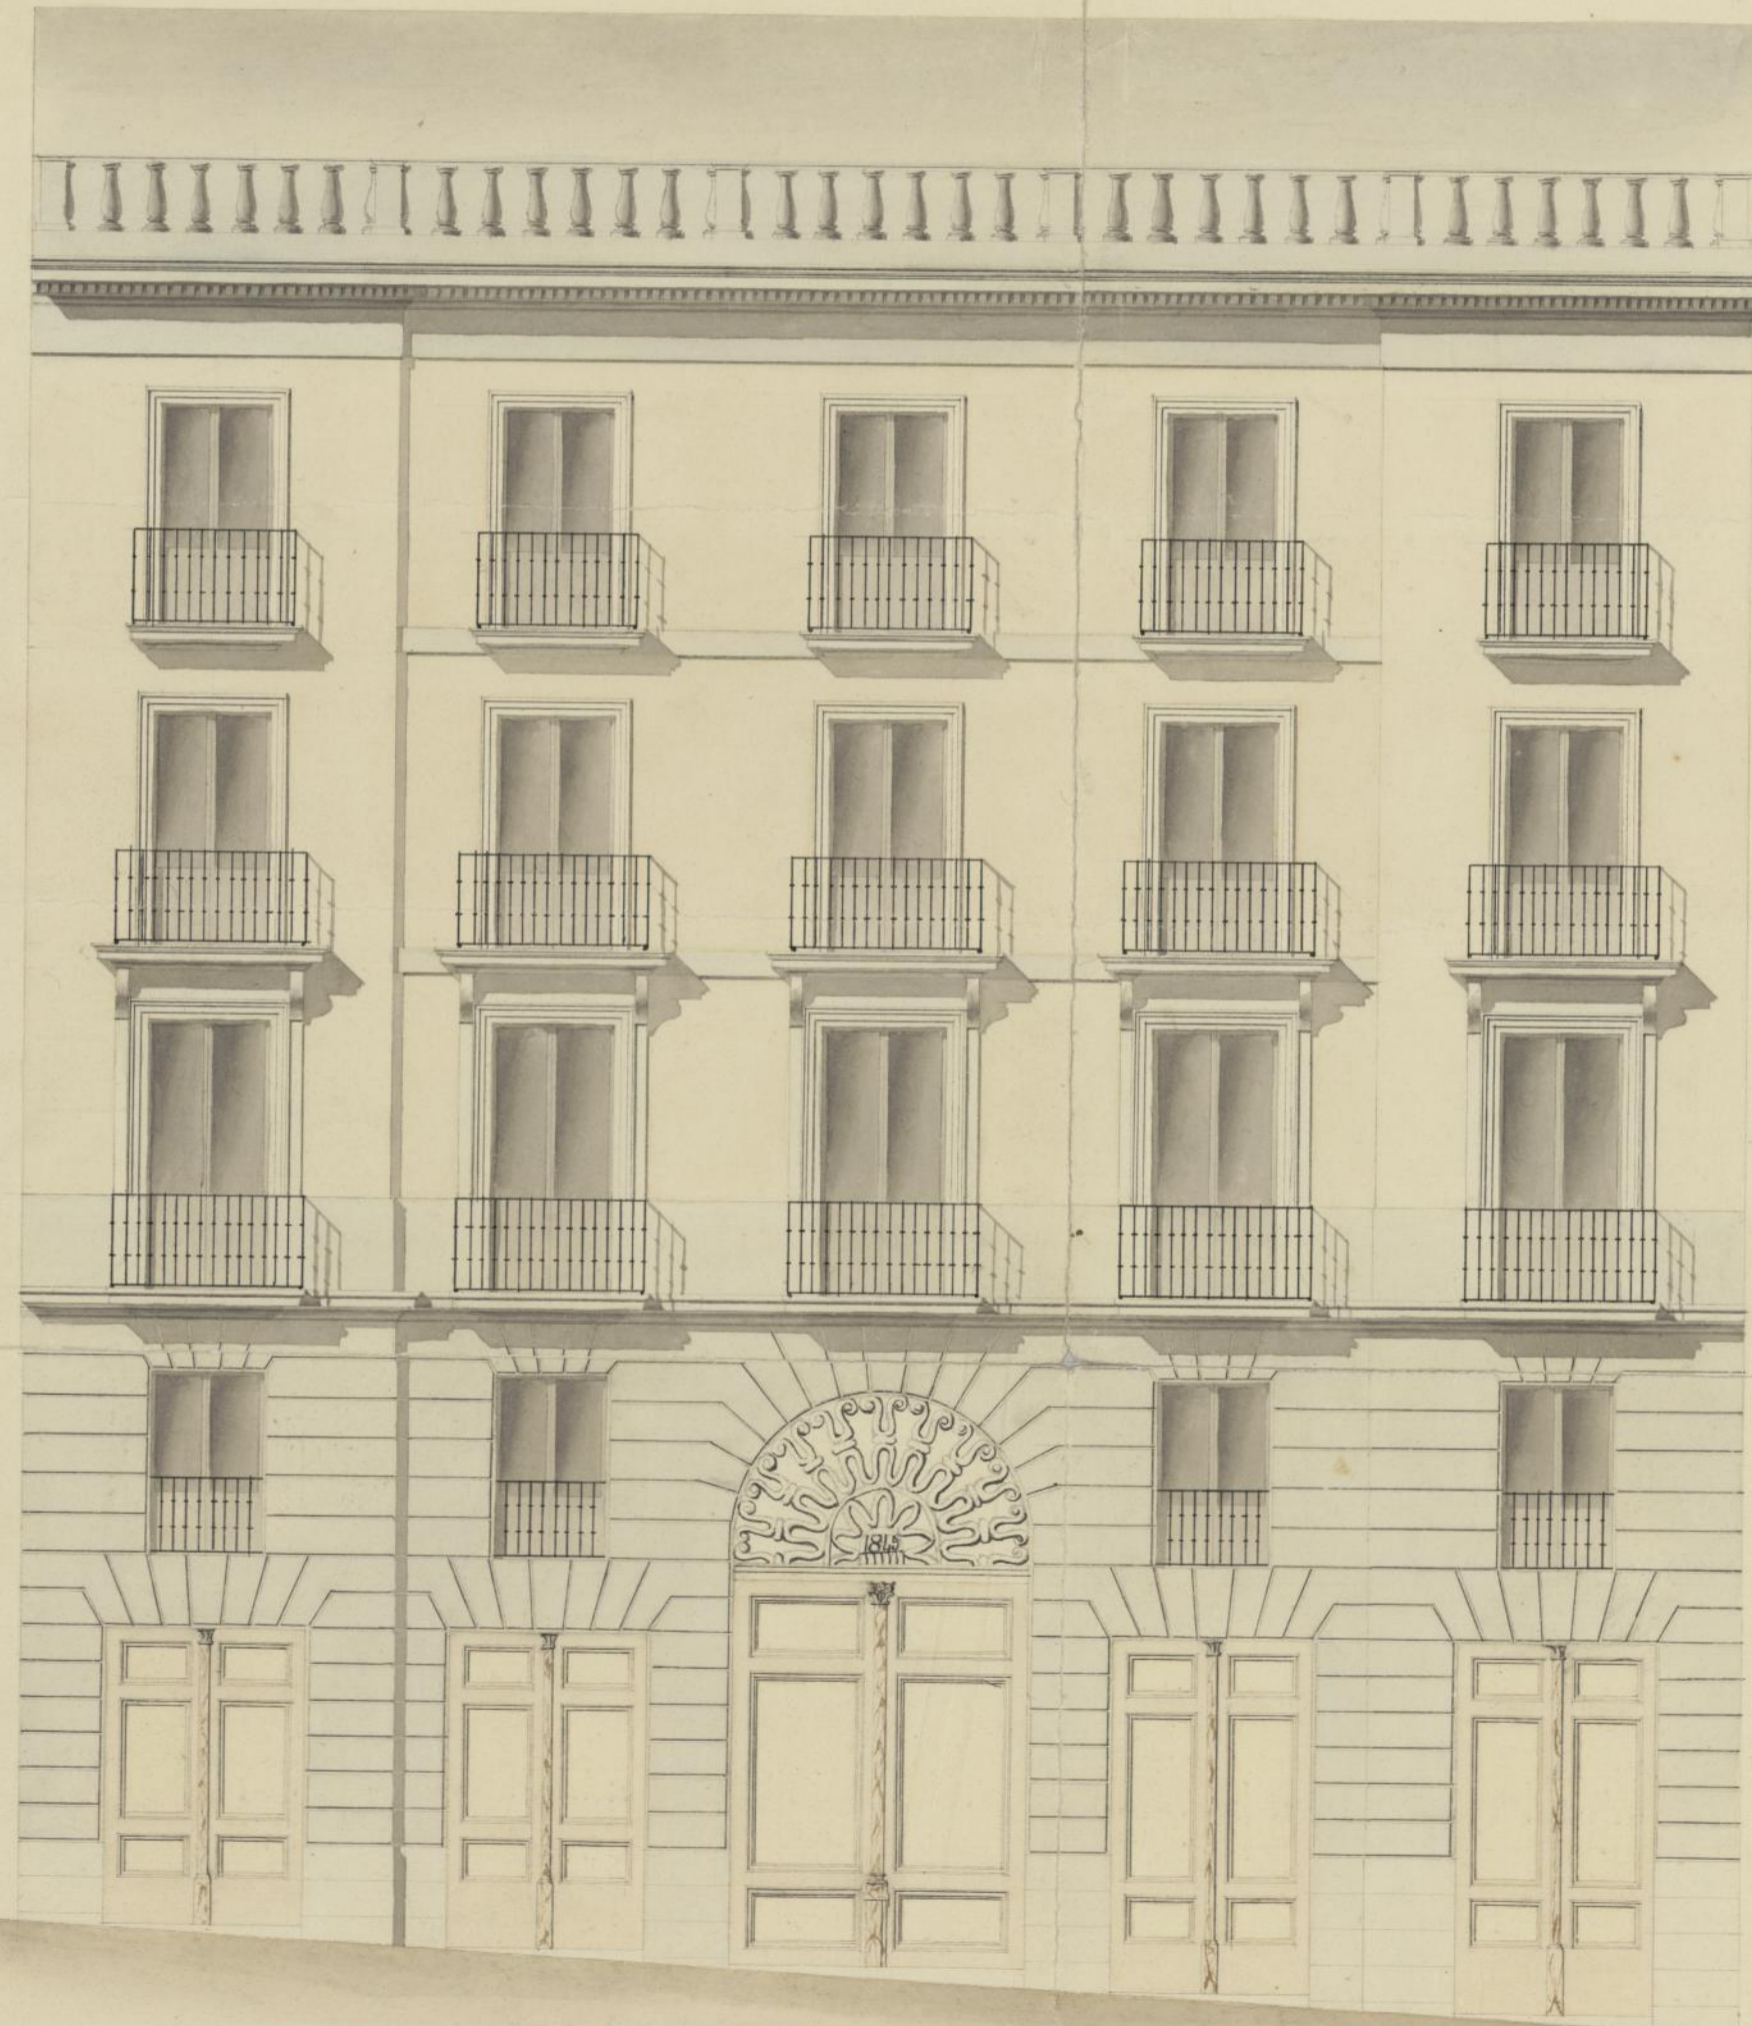

Fachada de la Calle de las tres Cruces.

Informado en 13 de Mayo de 1845

J. J. E.

Fachada de la Calle de la Montera.

Madrid 20 de Mayo 1845
 Juan C. Puente

Escala de 0 5 10 20 30 40 50 60 70 - pies Castellanos

Ayuntamiento de Madrid