

N.º 222 92

9-345-59

1892.

AYUNTAMIENTO CONSTITUCIONAL
DE MADRID.

Negociado L.º

CLASE

Via pública

Expediente de desmonte de la Calle de Casado del Alisal, entre las de Marcon y Moreto.



*Pl. Br. f. 222
92.*

Proyecto

de desmonte

de la calle de

Casado del Alisal

entre Alarcón y Moreto

1892

Cuadro de apreciación

Datos

para la

formación del presupuesto

Cuadro de precios

<u>Designación</u>	<u>Pesetas</u>
Metro cúbico de desmonte en tierra compacta	0'75
Jornal de un carro de capacidad de un metro cúbico....	15'00

Desmonte de la calle Casado del Alisal
trozo comprendido entre las de Alarcón
y Moreto

<u>Perfiles</u>	<u>Areas</u>		<u>Semi-sumas</u>		<u>Distancias</u>		<u>Volumen</u>			
							<u>Desmonte</u>	<u>Terraplén</u>		
0	0	00	0	07	8	00	0	56	"	"
1	0	15	10	57	12	00	126	84	"	"
2	21	00	23	28	8	00	186	24	"	"
3	25	57	21	85	12	00	262	20	"	"
4	18	14	16	90	20	00	338	00	"	"
5	15	67	8	88	20	00	177	60	"	"
6	2	10	1	05	7	50	7	87	"	"
7	0	00								
Total							1099	31		

Presupuesto

Presupuesto

Número de unidades	Designación de obras	Precio		Importe	
		Pesetas		Pesetas	
	<u>Excavación</u>				
1099'31	Metros cúbicos de desmonte en tierra compacta...	0	75	824	48
	<u>Transporte</u>				
78	Carros á jornal de capacidad de un metro cúbico suponiendo á catorce portes por jornal.....	15	00	1.170	"
	Total			1.994	48

Importa este presupuesto las figuradas mil novecientas noventa y cuatro pesetas cuarenta y ocho céntimos.

Madrid 15 de Febrero de 1892

El Ayudante

Angel Perer

Conforme

El Director facultativo

José López Sarrabeny

PLANO
Planos

PLANO

DEL

desmante de la calle de Casado del Alisal
(Trozo comprendido entre las calles
de Alarcon y Moreto)


ESCALA $\frac{1}{500}$

PLANO

DEL

desmonte de la calle de Casado del Alisal
(Trozo comprendido entre las calles
de Alarcon y Moreto)

ESCALA $\frac{1}{500}$

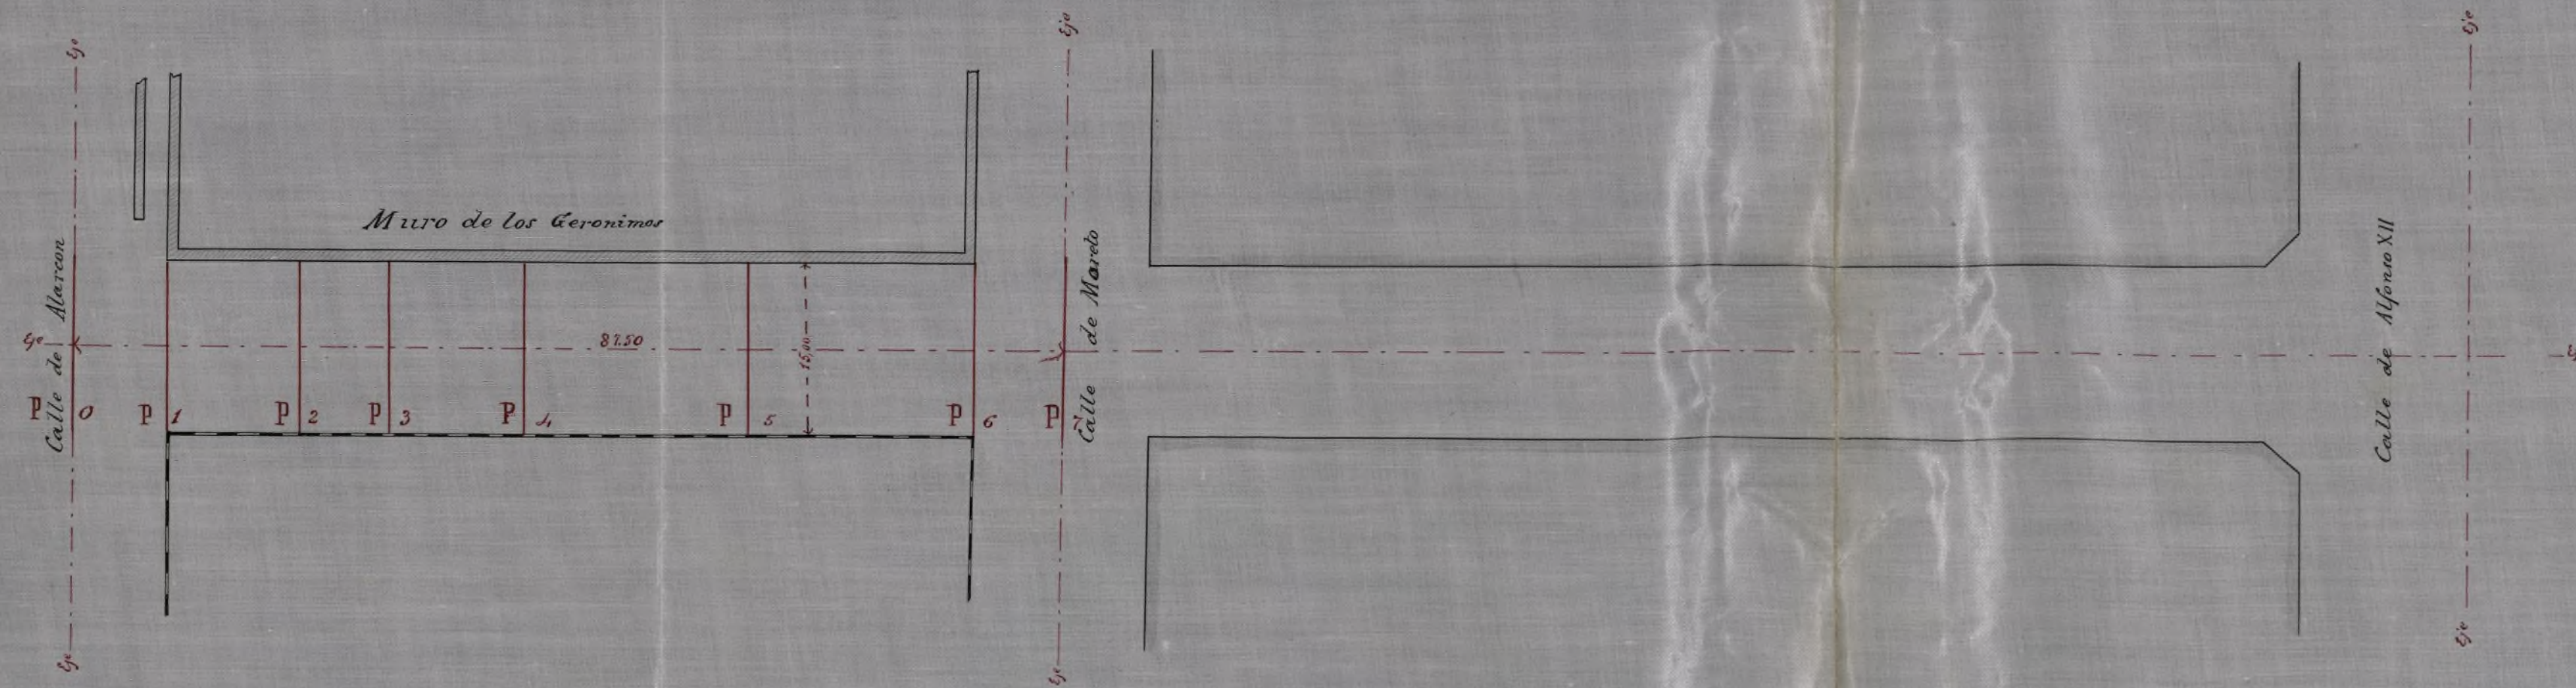

Madrid 15 de Febrero de 1892

Conforme
El Director facultativo
José López Sallabany

El Ayudante
Angel Perez

Ayuntamiento de Madrid

PERFIL LONGITUDINAL

DEL

desmante de la calle de Casado del Alisal

(Trozo comprendido entre las calles
de Alarcon y Moreto)

ESCALAS

$H_0^L = 1:250$



$V_e^L = 1:25$

PERFILES TRANSVERSALES

DEL

desmante de la calle de Casado del Alisal
(Trozo comprendido entre las calles
de Alarcon y Moreto)

ESCALA $\frac{1}{200}$

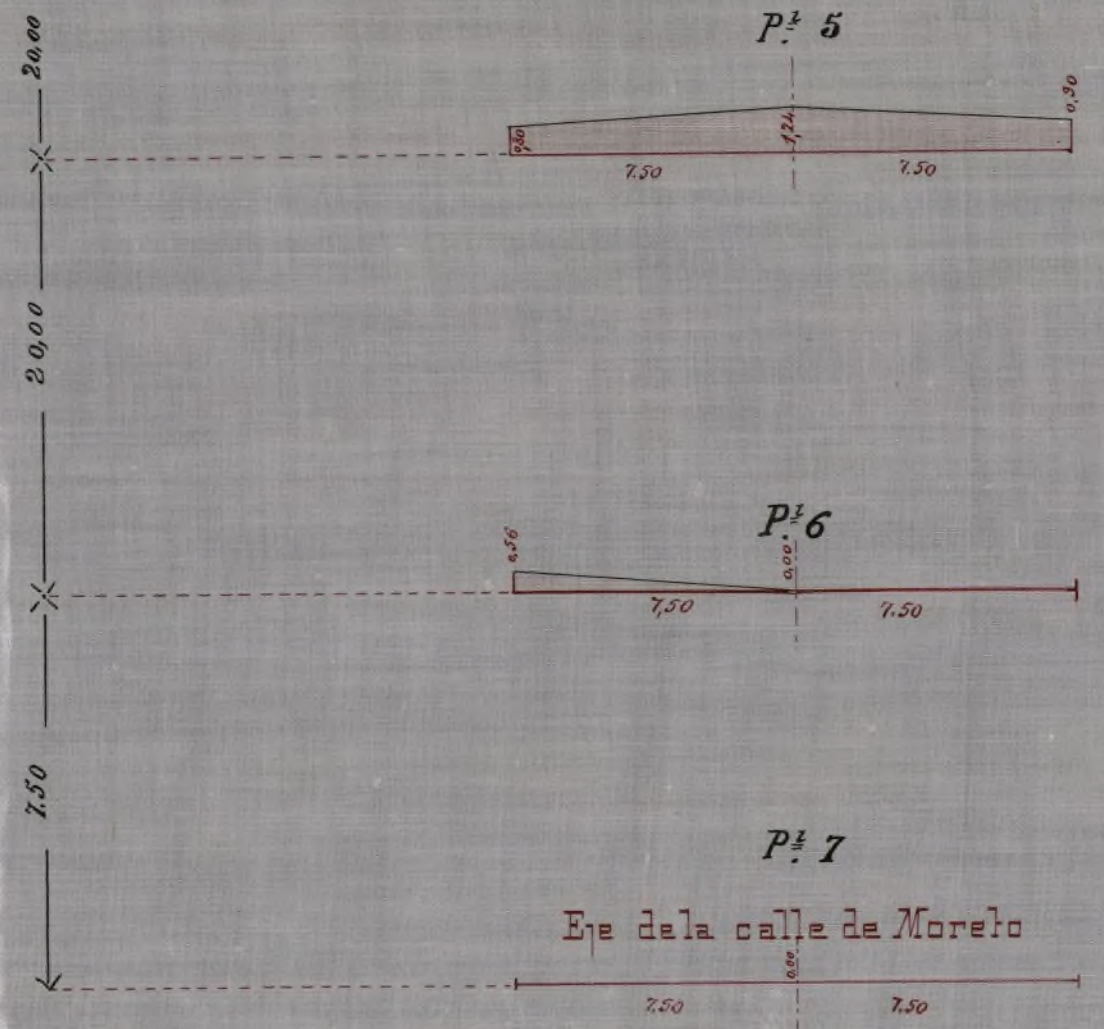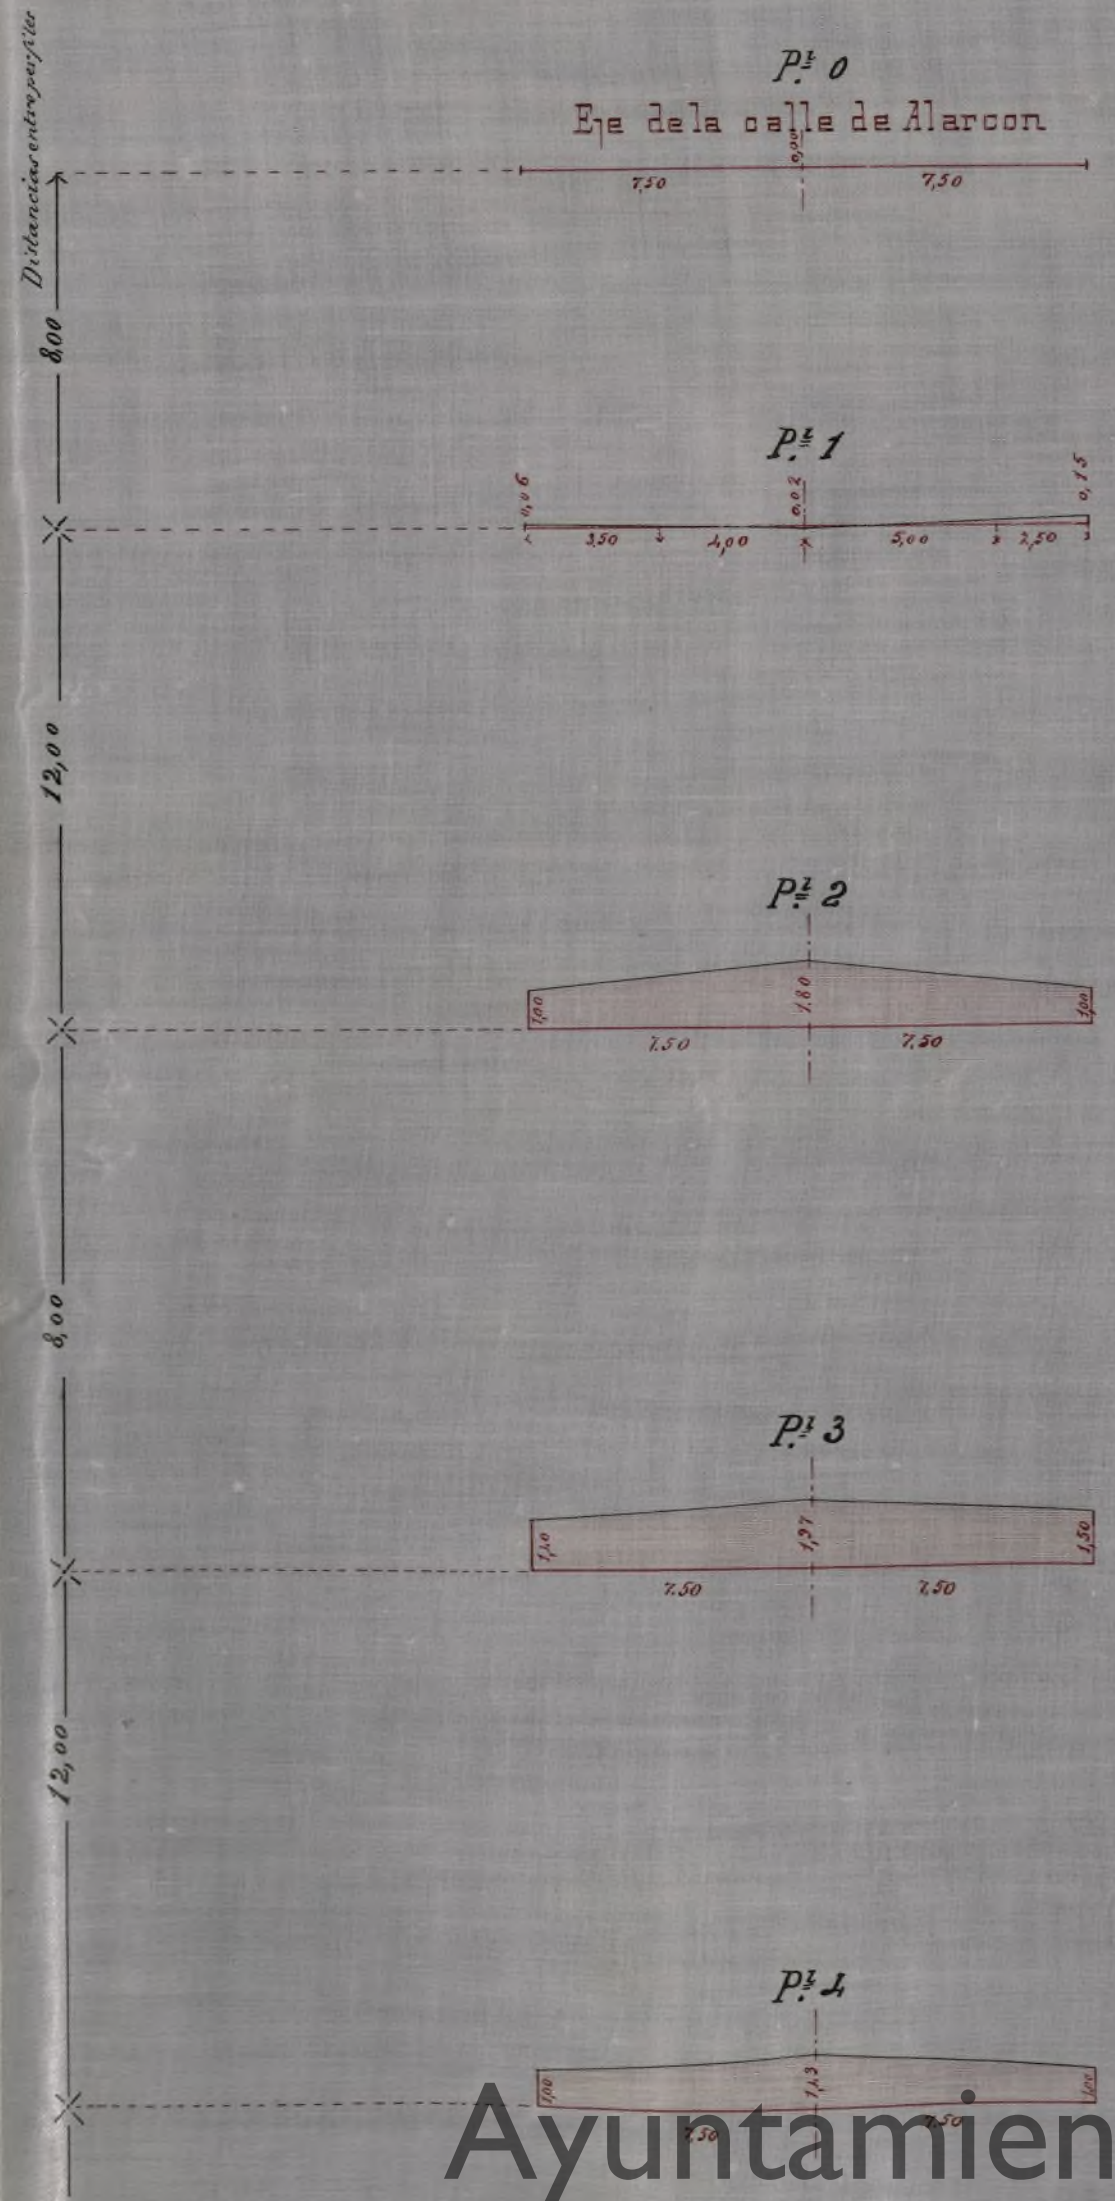

Madrid 15 de Febrero de 1892

Conforme
El Director Facultativo

El Ayudante

José López Sallaberry

Angel Perera

Ayuntamiento de Madrid

PERFILES TRANSVERSALES

DEL

desmante de la calle de Casado del Alisal
(Trozo comprendido entre las calles
de Alarcon y Moreto)


ESCALA $\frac{1}{200}$

PERFIL LONGITUDINAL

DEL

desmonte de la calle de Casado del Alisal
(Trozo comprendido entre las calles
de Alarcon y Moreto)

ESCALAS
Ho^z-1:250
Ve^z-1:25

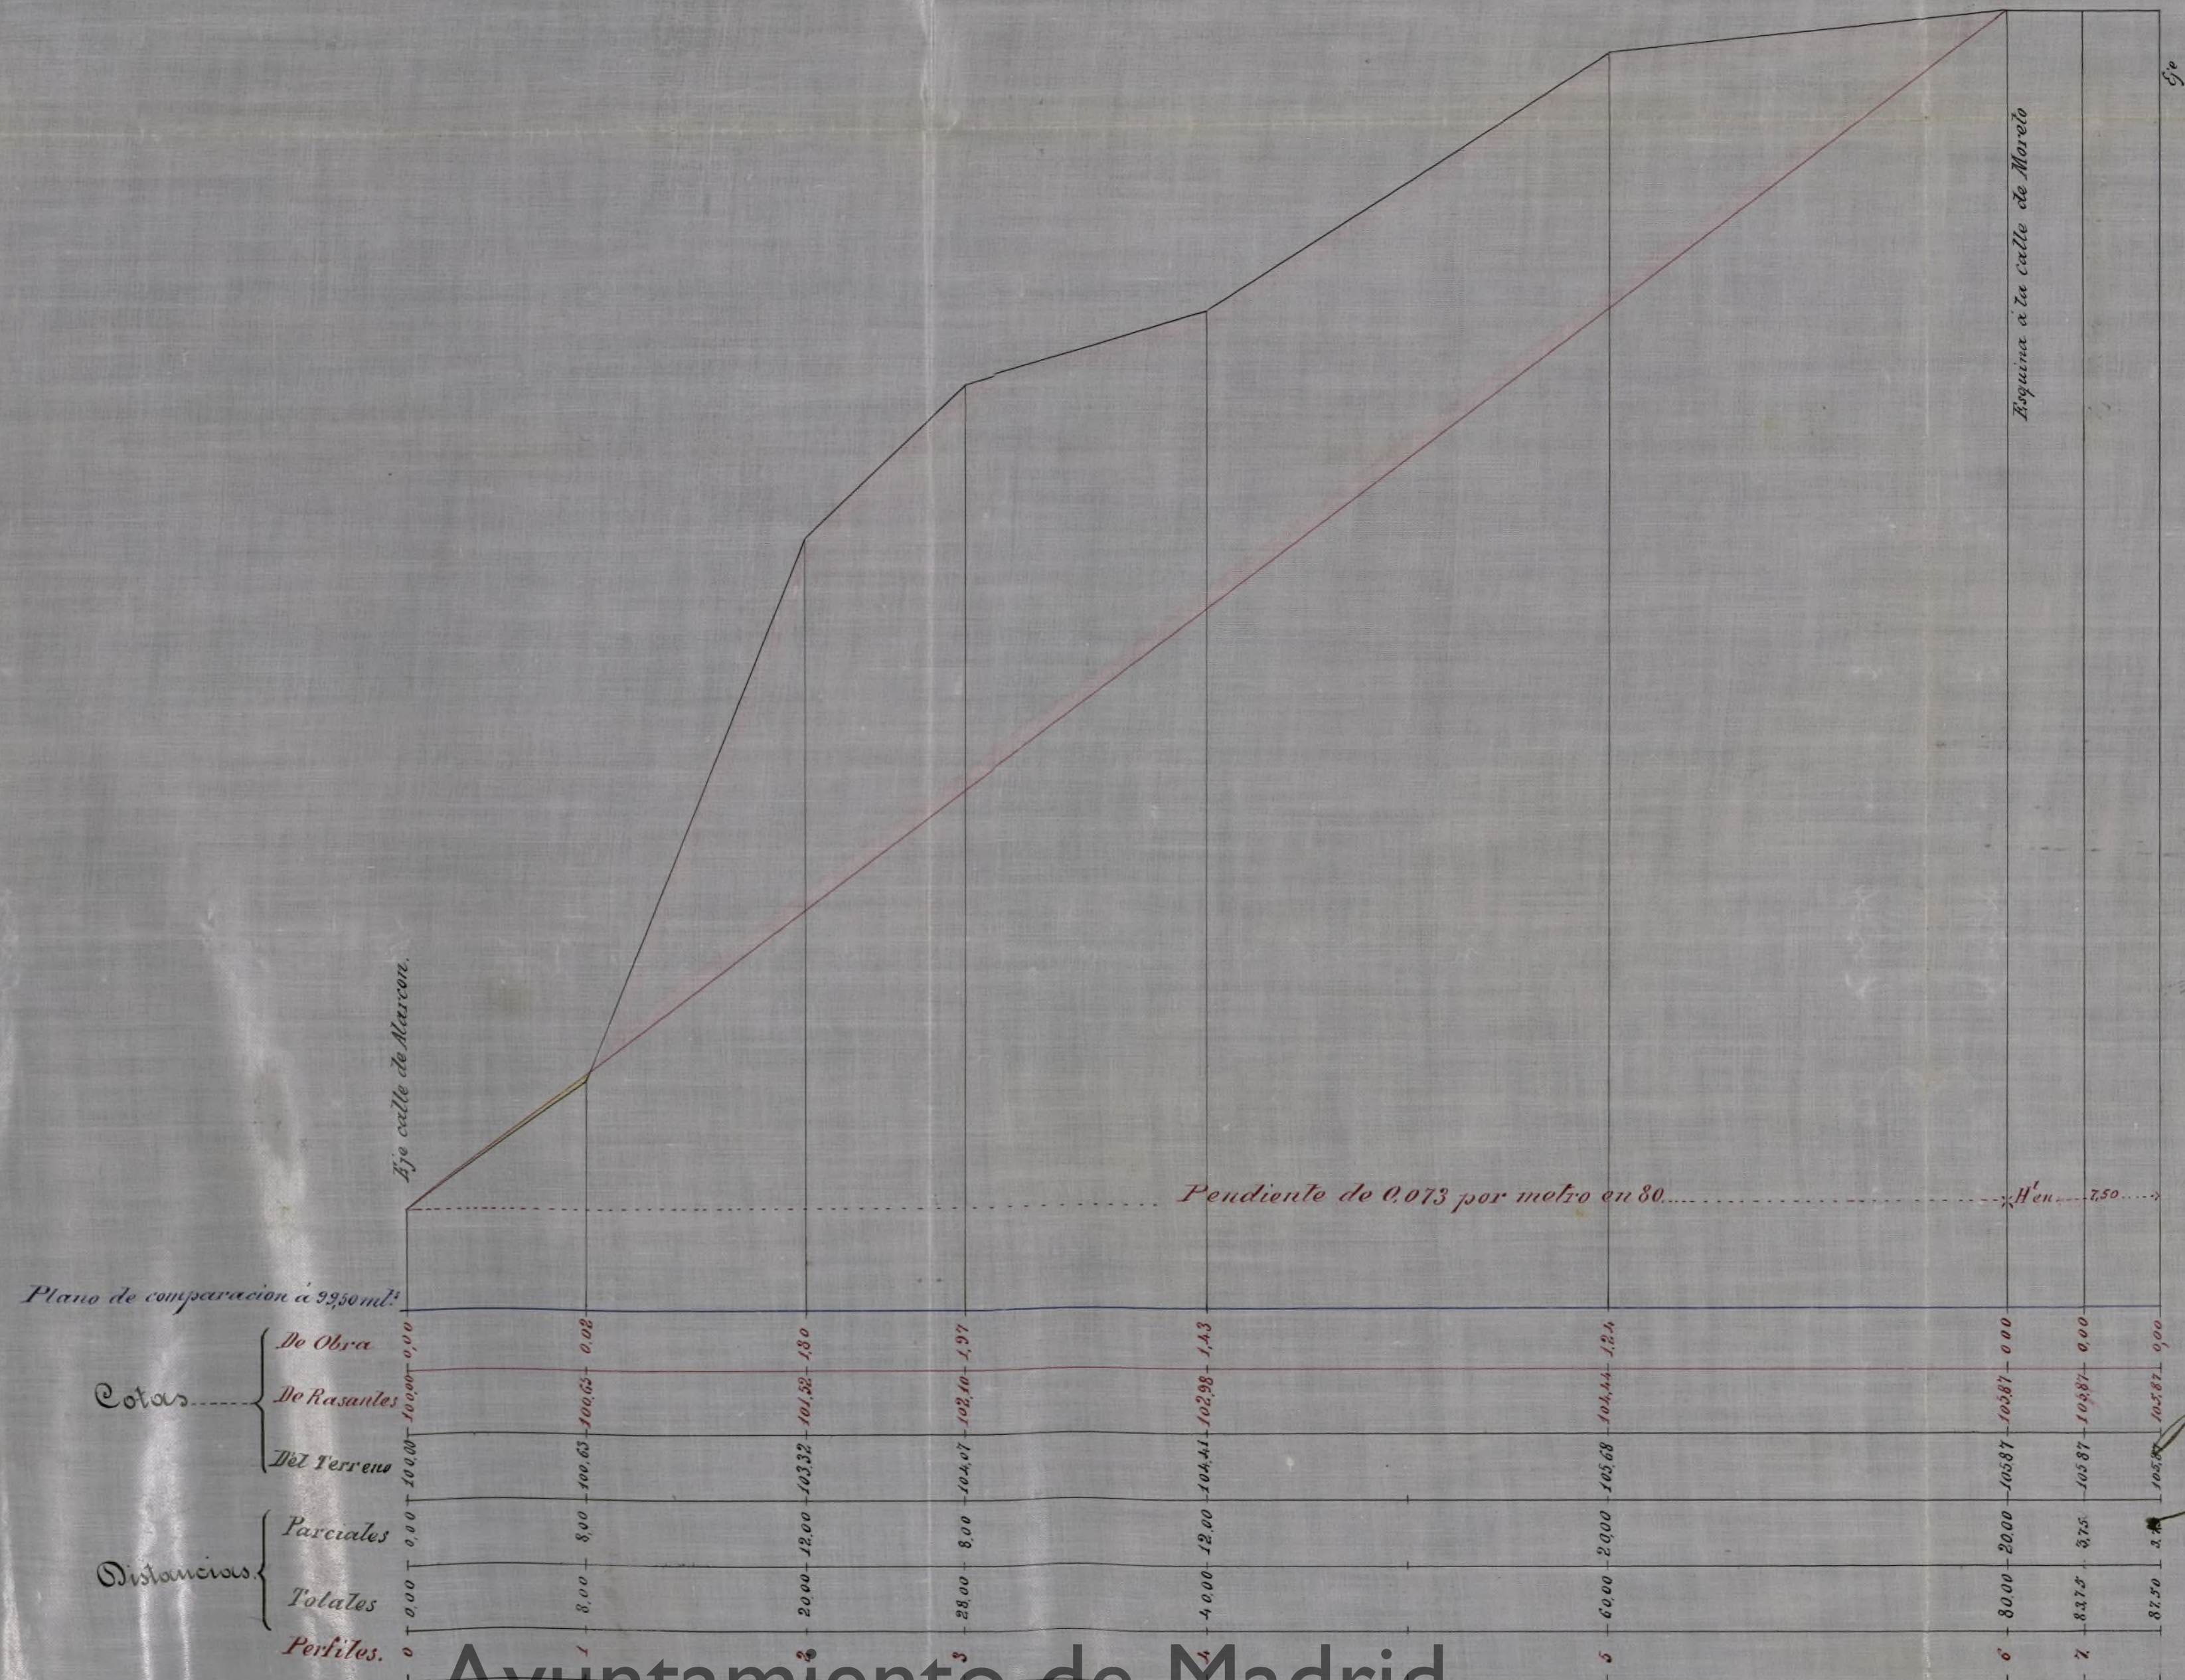

Madrid 15 de Febrero de 1892

Conforme
El Director Facultativo


El Ayudante

Angel Peron

Jose Lopez Sallaberry


Ayuntamiento de Madrid

P^o
Calle de Marcon

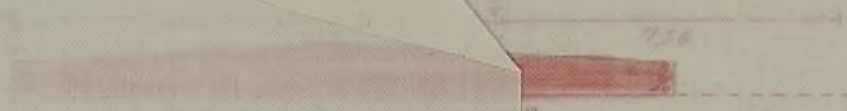

0005

0005

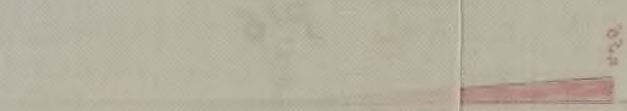

X

0.24



X

Madrid 13 de Mayo de 1883

Comision
El Director

[Handwritten signature]



Ayuntamiento de Madrid

DIRECCION FACULTATIVA
DE LAS
VIAS PÚBLICAS

VIAS PÚBLICAS
Nº 103 DE SALIDA
16 DE FEBRERO 1892

4º
AYUNTAMIENTO DE MADRID
REGISTRO GENERAL
Nº 145
7 - MAR. 92
Folio 4867
ENTRADA

No. Obras f.º 222, 92

Hecmo. Señor

Dada la escasa importancia del demonte que se está ejecutando en la calle de Casado del Alisal entre las de Flarcon y Moreto, y para dar ocupación a los muchos braceros que ha habido necesidad de recibir en las obras de la Villa, esta Dirección ha procedido a la realización de dichas obras las cuales se hallan casi terminadas, remitiendo a V. E. a los efectos consiguientes el presupuesto de 20 de 1892.

abajo a los
acuden a
ndo en cuen
demonte, pues
de ejecu
ción, y obe
ecmo. Señor
ejecutar
tos necesar
sto que fi
y que son
que sus
ar a V. E.
Director,

VIAS PÚBLICAS
Nº 128 DE SALIDA
22 DE MARZO 1892

El de Febrero

las mismas que im-
porta 1994'48 pesetas.

Dios guarde a V. E. n. S. D.

Madrid 16 Febrero de 1892.

Al Director facultativo,

José Lopez Sallaberry

Recibido en via
de M^{no}

Marzo 8

Presidencia en Comision H^o

A Bosc



H^o

Ma-

Ueno. Sr. Alcalde Presidente.

Madrid 10 Marzo 1892

En Comisión H^a

Se acordó: Vuelva al Sr. Ingeniero Director de Vías públicas para que forme el pliego de condiciones para sacar a subasta estas obras, significándole que en las que propóngase en los sucesivos de esta clase fijándose por el vertedero más próximo a que pueda llevarse las tierras sobrantes

P. El Vicepresidente
Julian Barrios
de Celis

VIA PÚBLICAS
No 132
10 de Marzo 92

AYUNTAMIENTO DE MADRID
REGISTRO
N.º 145
12 MAR 92
Folio 4864
Salida

VIAS PÚBLICAS
No 138
12 de Marzo 92

dar trabajo a los
del año acuden a
y teniendo en cuenta
del desmonte, pues
estas, han de ejecutarse
administración, y obediencia
del Sr. Ingeniero Director
a ejecutar
los datos necesarios
presupuesto que fi
cediente y que por
menor.

ingeniero que me
informar a V. E.

10 de Marzo de 1892.
Ingeniero Director,

M. de Urdabari

res de la Comisión 1.^a

Reciv

Soc

De

A

Memor.

Cumpliendo lo acordado por W. S. en lo de Marzo actual, esta Dirección tiene el honor de manifestar, que el presupuesto de desmonte del muro de la Calle de Casado del Alisal remitido al Ayuntamiento en 16 del pasado Febrero, lo fue en el concepto de llenar la debida formalidad en estos casos, pues la obra de que se trata se encontraba ya en vias de ejecución y hoy está completamente terminada.


pues solo se hizo para dar trabajo a los obreros que en esta época del año acuden a las puertas de la Villa, y teniendo en cuenta la poca importancia del demonte, pues de no exceder de 2.000 pesetas, han de ejecutarse estas obras por administración, y obediendo a la orden verbal del Sr. Alcalde procedió esta Dirección a ejecutar las obras, no sin tomar los datos necesarios para deducir el presupuesto que figura unido a este expediente y que someto a la aprobación superior.

Lo cuanto el Ingeniero que suscribe tiene el honor de informar a V. S. sobre el particular.

Madrid 22 de Marzo de 1892.

El Ingeniero Director,

M. de Ceballos

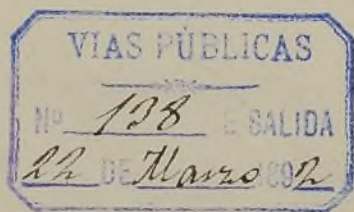

Madrid 28 de Marzo 1892

En Comisión A.^a

Se acordó: Quede sobre la mesa

El Vicepresidente
Juan Prisco
Maura

Madrid 7 de Mayo de 1892

En Comisión A.^a

Se acordó: Pase al Sr. Gallabery facultativo director que fué de las obras objeto de este expediente para que presente la liquidación de los gastos hechos en las mismas

El Vicepresidente

Juan Prisco
Maura



PROPIEDADES de la VILLA

REGISTRO

N.º 71 de entrada

10 de Mayo 1892

1892

ac

Señores de la Comisión 4^a

Cumpliendo su acuerdo fecha 7 de Mayo último, adjunta tengo el honor de remitir a V. H. la liquidación que he practicado de la obra de desmonte de la calle de Casado del Alisal, en vista de los antecedentes que se me han remitido de la Dirección de Vías públicas

92

berry
de las
hara
los

Madrid, 14 de junio de 1892

El arquitecto municipal

José López Sallaberry

PROPIEDADES DE VALLA

REGISTRO

Nº 27 de Salida

14 de junio 1892



Man

Madrid 16 de Julio 1892

En Comisión A.^a

Se acordó: Quedar enterada de estar ejecutada, las obras de derribo a que se refiere este expediente.

El V.º Representante

J. Pinco
J. P.

Liquidación

AYUNTAMIENTO CONSTITUCIONAL DE MADRID.

SECRETARIA.

NEGOCIADO 4^o

Extracto del expediente *sobre petición de
varias obras en la Península
de Alcañal del dist^o de la Audiencia.*

Registro general núm. 4631

Registro del Negociado fo 156.

1892.

Junio 13.

El Sr. Teniente de Alcalde
del distrito de la Audiencia remite
el presupuesto, formado por el arquitecto Sr. Sallaberry, del coste de las
obras que son necesarias en dicha
Península, importantes 963'94 pesetas.

Madrid 16 de Julio 1892.

AYUNTAMIENTO MUNICIPAL DE MADRID

SECRETARIA

SECRETARIA

Extracto del expediente
de la Comision de Fomento
de la Direccion de Obras
públicas de Madrid

El Sr. D. Juan de Dios
de la Comision de Fomento

El Sr. D. Juan de Dios
de la Comision de Fomento
de la Direccion de Obras
públicas de Madrid

Liquidaci

Madrid 16 de Julio 1899

L

L

Calle
del

Liquidación de la obra de desmonte de la calle de Casado del Alisal entre las de Alarcón y el Coreto.

Localidad	Conceptos	Presupuesto			Importe Gastos			Observaciones
		Unidades	Precio Pesetas	Importes Pesetas	Unidades	Precio Pesetas	Importes Pesetas	
Calle de Casado del Alisal	Excavacion							
	Metros cub. de desmonte	1099,31	0,75	824,48	12	2,25	27,00	
					201	1,50	301,50	
	Transportes							
	Carros a jornal para transportar las tierras	78	15,00	1.170,00	99 1/2	15,00	1.492,50	
	Carros a porte p. ^a id. id.	"	"	"	70	2,50	175,00	
	Suma			1.994,48			1.996,00	

El Ayudante
Angel Perez



Conforme
El Director facultativo

José López Sallaberry
Ayuntamiento de Madrid

Madrid 14 de Junio de 1892
El Abritante
José Huerta

Faint, illegible handwritten text on a grid background, possibly bleed-through from the reverse side of the page.