


44-389-6

# PLANO

Plano para el proyecto de esplanacion de las Calles A<sup>1</sup>A<sup>2</sup>A<sup>3</sup> y C<sup>1</sup>N<sup>4</sup>A<sup>5</sup>H y las rampas de bajada provisionales en las Calles BXCCC' y N<sup>4</sup>A<sup>5</sup>H

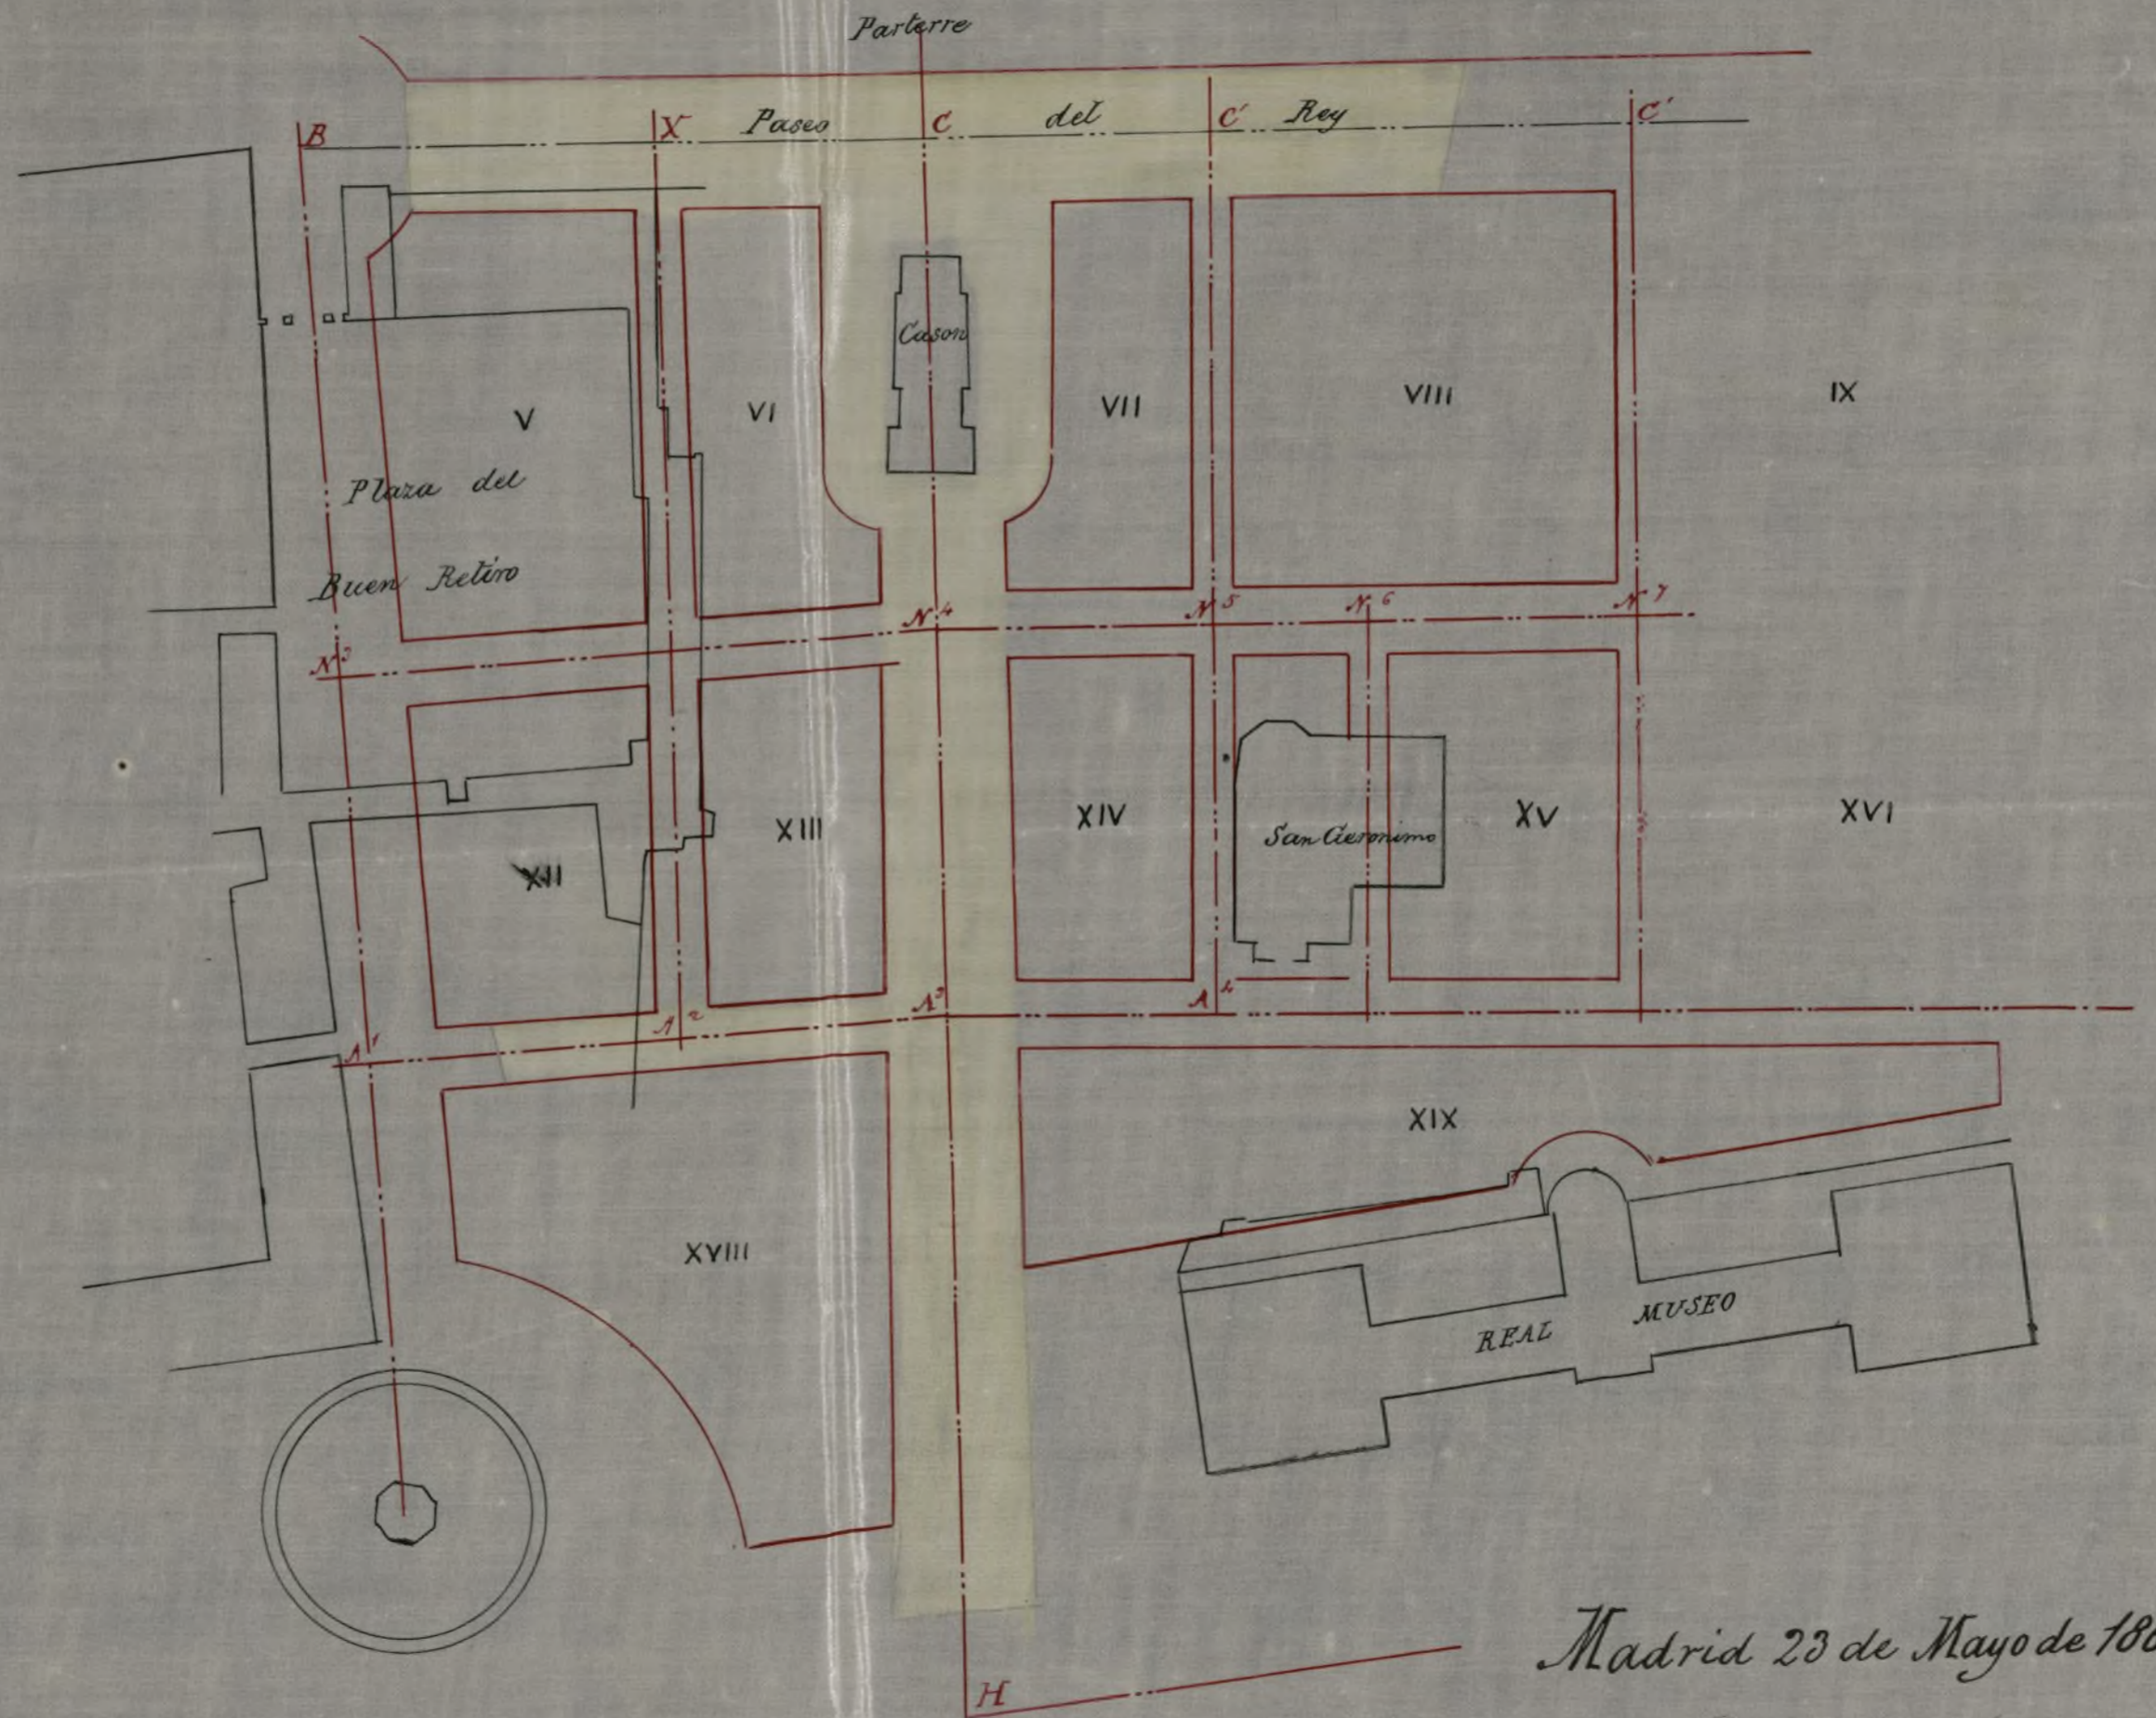

Madrid 23 de Mayo de 1868

Carlos M<sup>o</sup> de Castro