

49-358-30

Jun. 819

1917

AYUNTAMIENTO DE MADRID


Negociado de Obras

CLASE *Metropolitano Alferes XIII*

**Expediente** *promovido por la  
representación de la Sociedad constructora pidiendo  
autorización para colocar una vía "Decauville"  
desde la Plazuela de Puerto Cameros al final  
del Camero de acentros -*



Glorieta de los  
Cuatro - Caminos

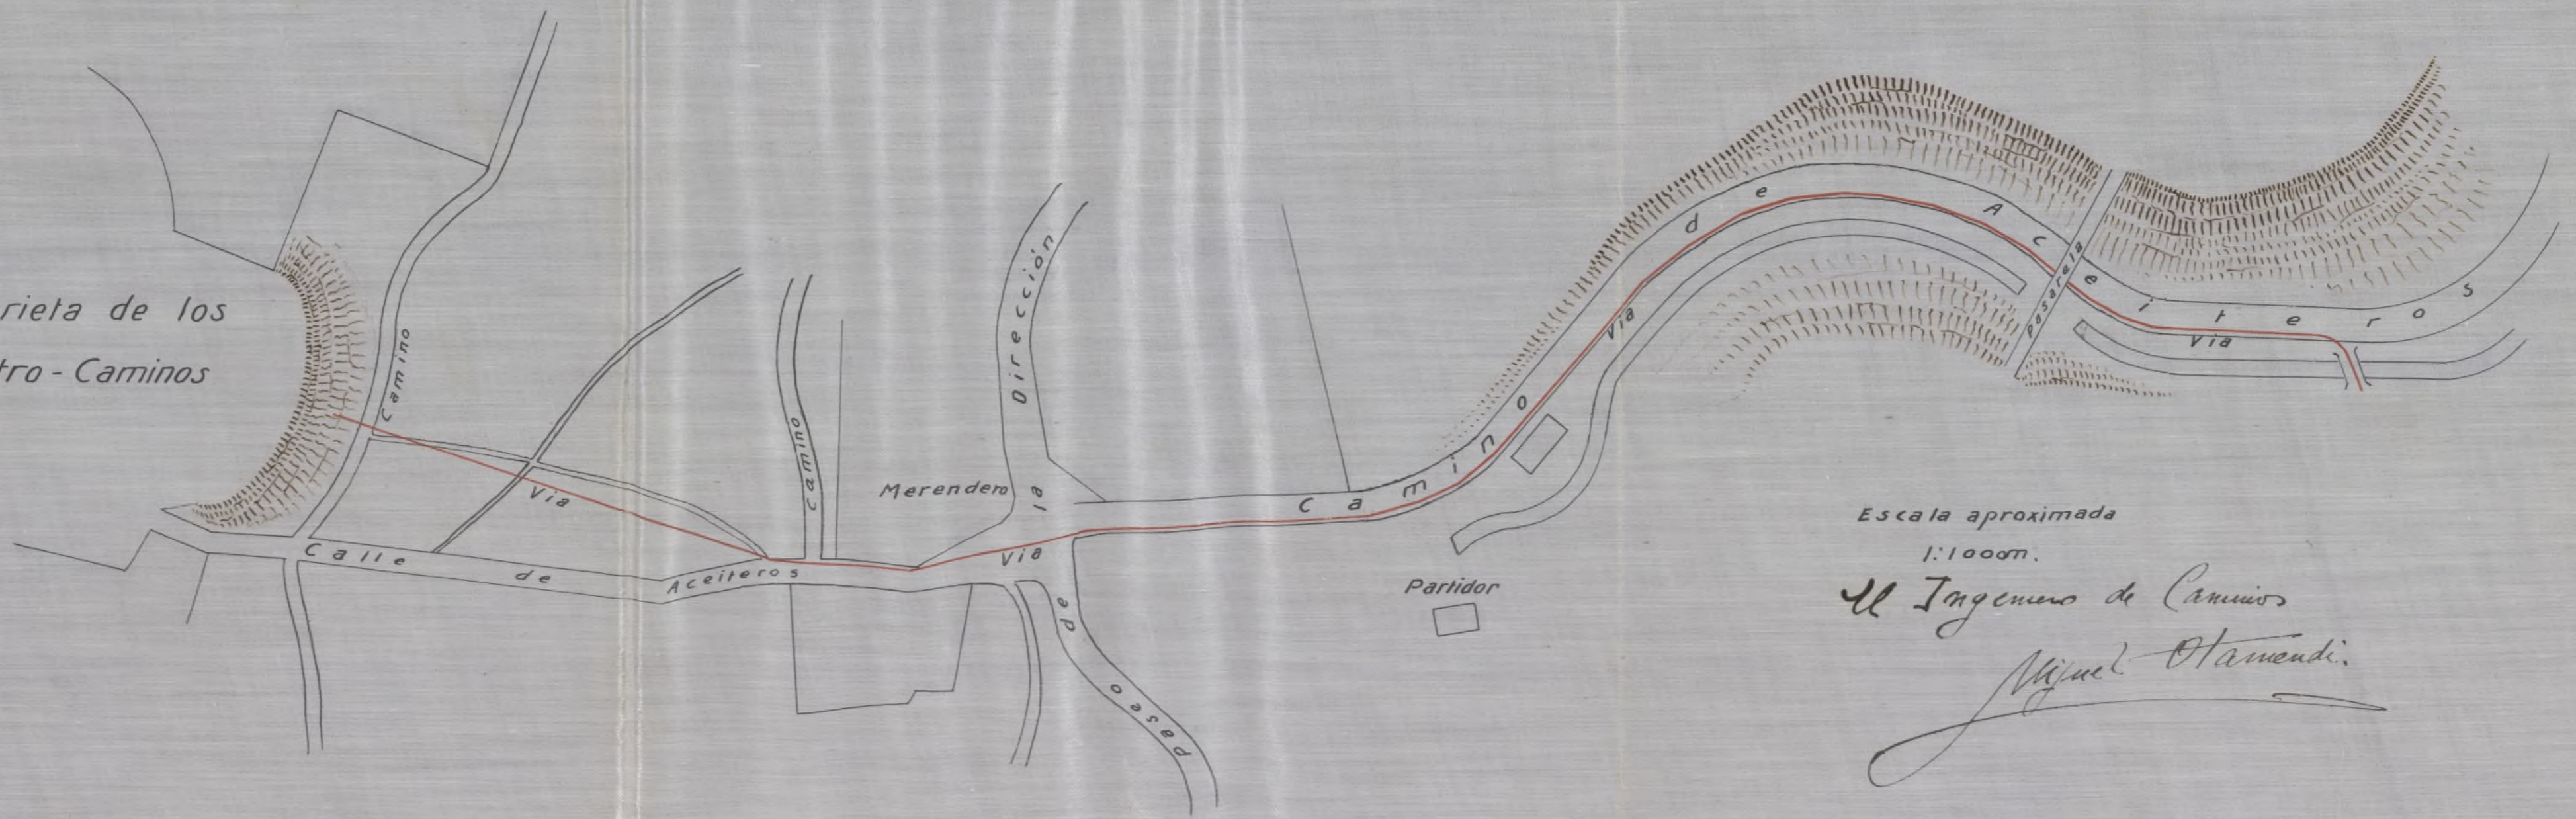

Escala aproximada  
1:1000m.

El Ingeniero de Caminos  
Miguel Otamendi.





Excmo. Sr ALCALDE PRESIDENTE DEL AYUNTAMIENTO DE MADRID.

Excmo. Señor:

El que suscribe, en representación de la Sociedad Constructora del METROPOLITANO de ALFONSO XIII, á V. E. con el debido respeto acude y expone:

Que siendo necesario á esta Sociedad para el comienzo inmediato de las obras, la instalación de una vía con material "Decauville" por la vía pública desde la Glorieta de los Cuatro Caminos al final del Camino antiguo de Aceiteros, para llegar al Vertedero de la obras á V. E.

SUPLICA le sea concedida la autorización necesaria para la cual adjunto tiene el honor de enviar el plano, en que se describe el trayecto que ha de recorrer la vía "Decauville".

Es gracia que espera merecer de V. E. cuya vida guarde Dios muchos años.

Madrid 18 de Mayo de 1.917.

*Herrmannsche y Cia*

*do n.º 285-*

*clase 4 - Bilbao*

*24 mayo - 916.*



21 Mayo 1917

Informe la Dirección de Vías Públicas

*[Handwritten signature]*



22 mayo 1917.

Pase a informe del Ingeniero Sr. Alderete, encargado del servicio.

El Ingeniero Director.

*[Handwritten signature]*

Señor Ingeniero Director

En cumplimiento del anterior decreto y enterado de lo solicitado en la




porente instancia, tengo el honor de  
informar a V. que no hay inconveniente  
se conceda la autorización para ins-  
talar una vía con material "Be-  
cauville" desde la Glorieta de los Qua-  
tro Caminos hasta el final del 7º  
de Aciteros, toda vez que se trata  
de una obra de interés público y sin  
perjuicio para la circulación.

V. no obstante informará a la  
Superioridad lo que estime más  
conveniente.

Madrid 22 Mayo 1917

El Inf. Encargado.

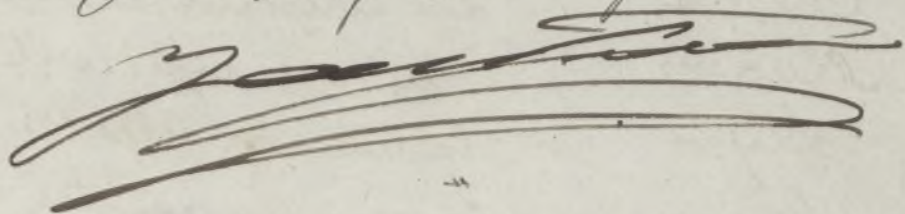

Excmo Sr.

En cumplimiento del decreto  
de V. E. de 21 del actual tengo el honor de  
poner en su conocimiento encontrarme en  
conformidad con el informe que antecede.




emitido por el Ingeniero encargado de esta Dirección Señor Alderete.

V. S. no obstante resolver como siempre lo que convenga más acertado.

Madrid 22 Mayo 1917

El Ingeniero Director

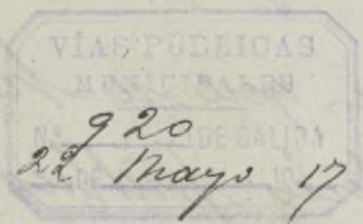

J. S. <sup>1<sup>er</sup></sup>

24 Mayo 1917

Dee cuenta impusum 4<sup>a</sup>

Duvel.

Sres  
Sarrido  
Corona  
Blavier  
Leyun  
Largo

La Comisión 4<sup>a</sup>  
Miembros de Mayo 1917

La Comisión vista los favorables informes del expediente, acordó proponer al Excmo Sr Alcalde se sirva conceder a la Sociedad constructora del Metropolitano Alfonso XIII, la autorización que solicita para instalar una "ora Decauville" por la vía pública desde la Estación de los Cuatro Caminos al final de antiguos Caminos en Arretivos, entendiéndose con carácter provisional, debiendo ser retirada cuando por cualquier concepto lo ordene la Alcaldía Prudencia

El Vicepresidente.

[Signature]





AYUNTAMIENTO DE MADRID

SECRETARÍA

NEGOCIADO

30 Mayo 1917

Conforme: expedir la autorización que  
se interesa con las prescripciones que la  
Comisión técnica -

Surabe





AYUNTAMIENTO DE MADRID

Urgentísimo

Secretaría  
n.º 4

Ex. Sr. Hornacete, Cofre  
representante de la Socie-  
dad constructora del  
metropolitano Alfonso  
XIII (Sungook).

En 20 mayo 1917.

El Excmo. Sr. Alcalde  
Presidente, por un decreto,  
fecha 20 del actual, de con-  
formidad con lo propues-  
to por la Comisión de Jansen-  
to ha tenido a bien conce-  
der a V. la autorización y  
la solicitud para ins-  
talar una vía con mate-  
rial "Decauville" por la vía  
pública desde la Glorieta  
de los Cuatro Caminos al final  
del camino antiguo de Hecite-  
ros entendiendo que esta  
autorización tiene carácter  
provisional, debiendo lo  
ser retirada la indicada  
vía cuando por cualquier  
concepto ~~tenga~~ lo ordene  
la Alcaldía Presidencia.

Dei e

J. R.



Traslado al Ayuntamiento de Alcalá  
de la Universidad.