
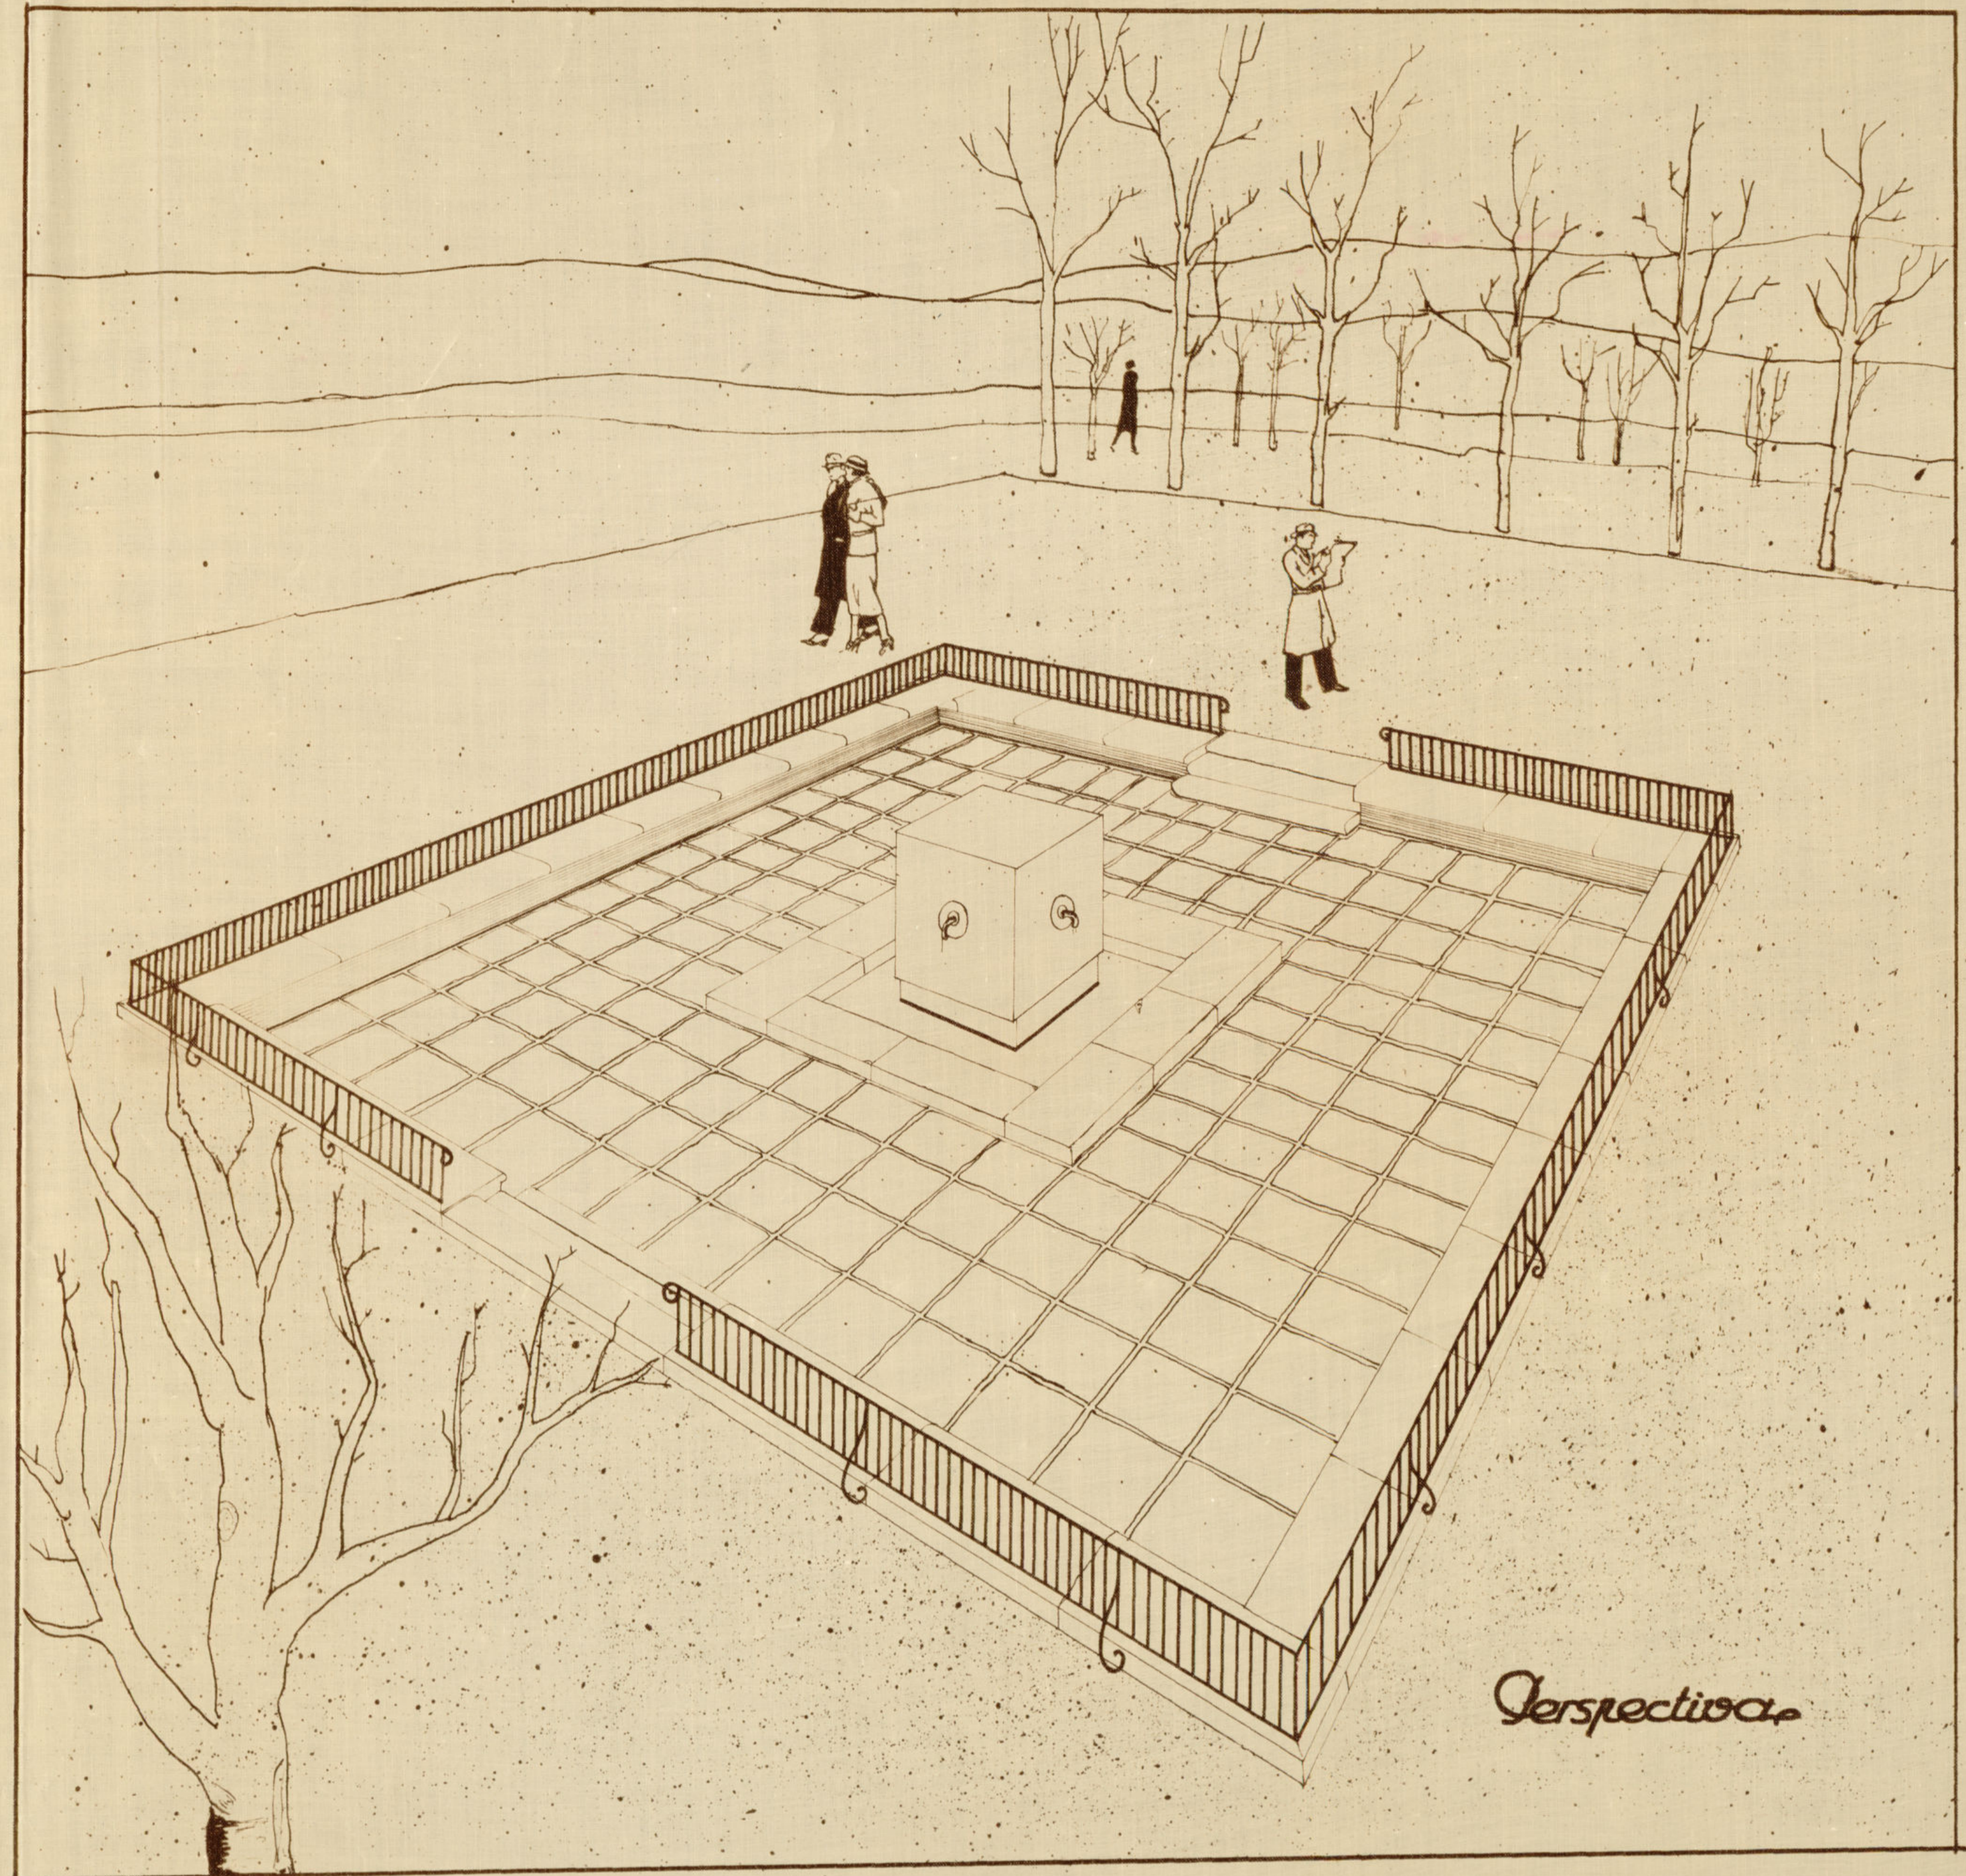
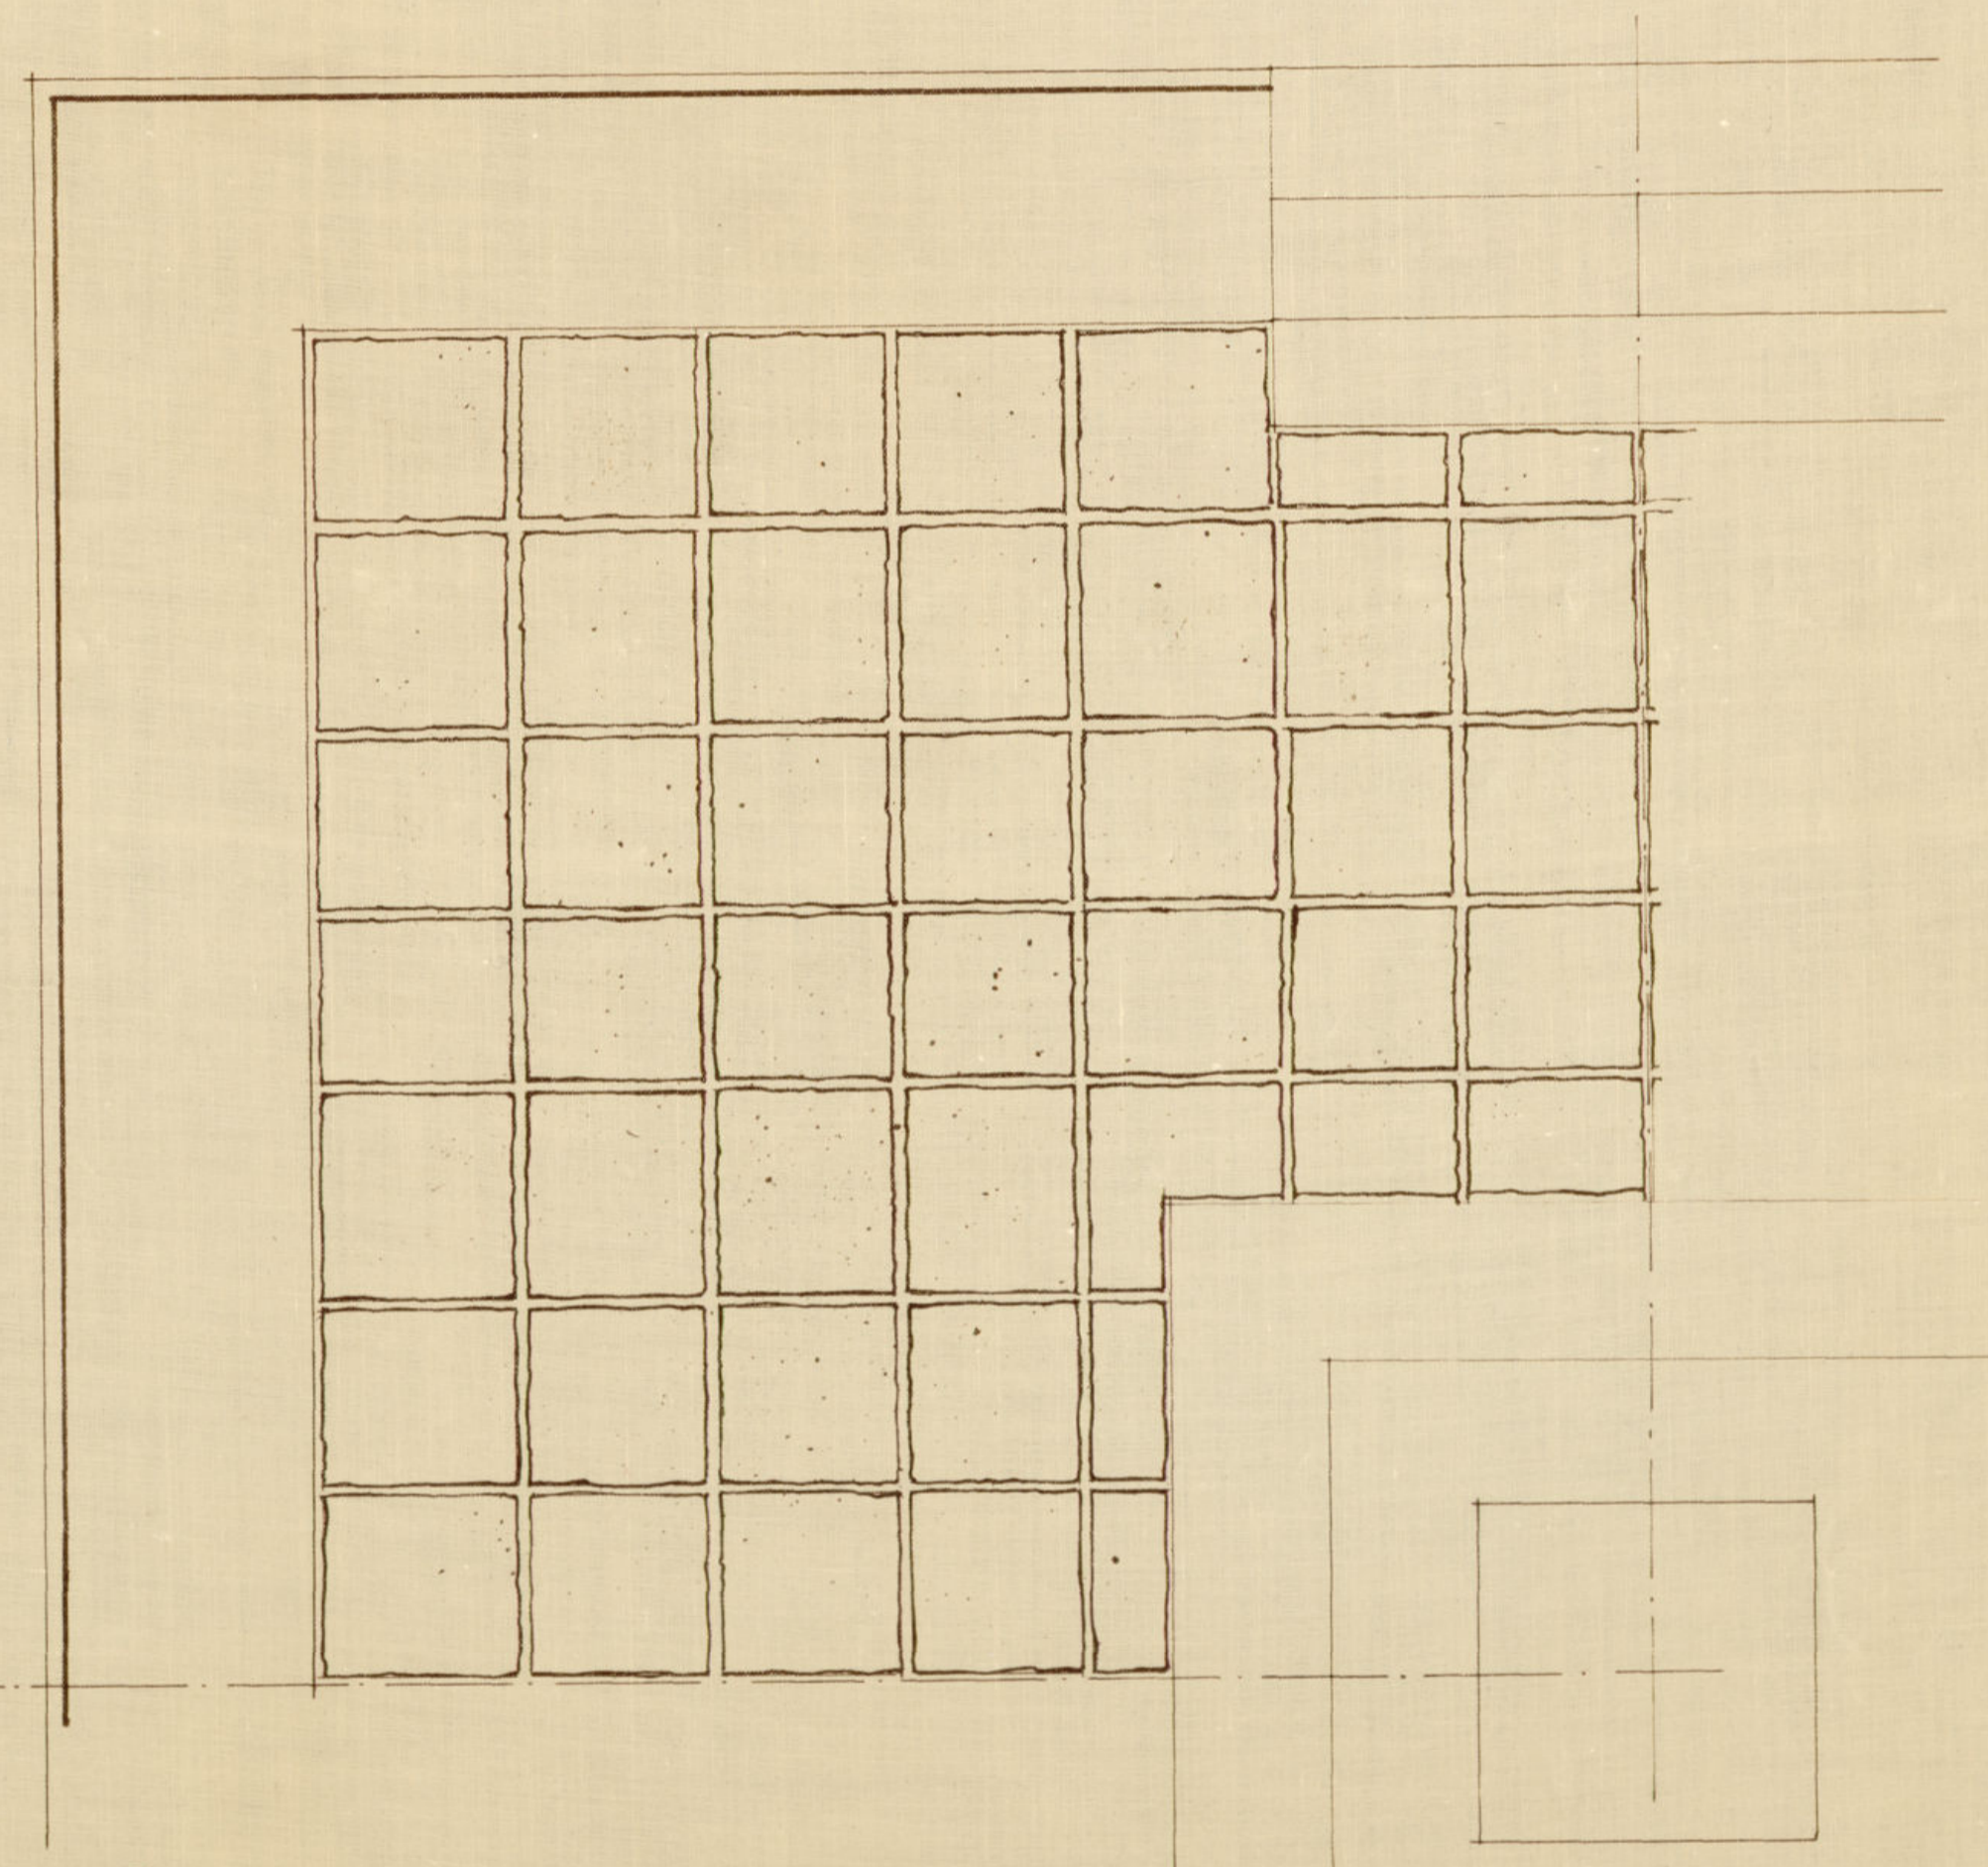


PROYECTO DE FUENTE EN LA CASA DE CAMPO.
ESCALA 1:20

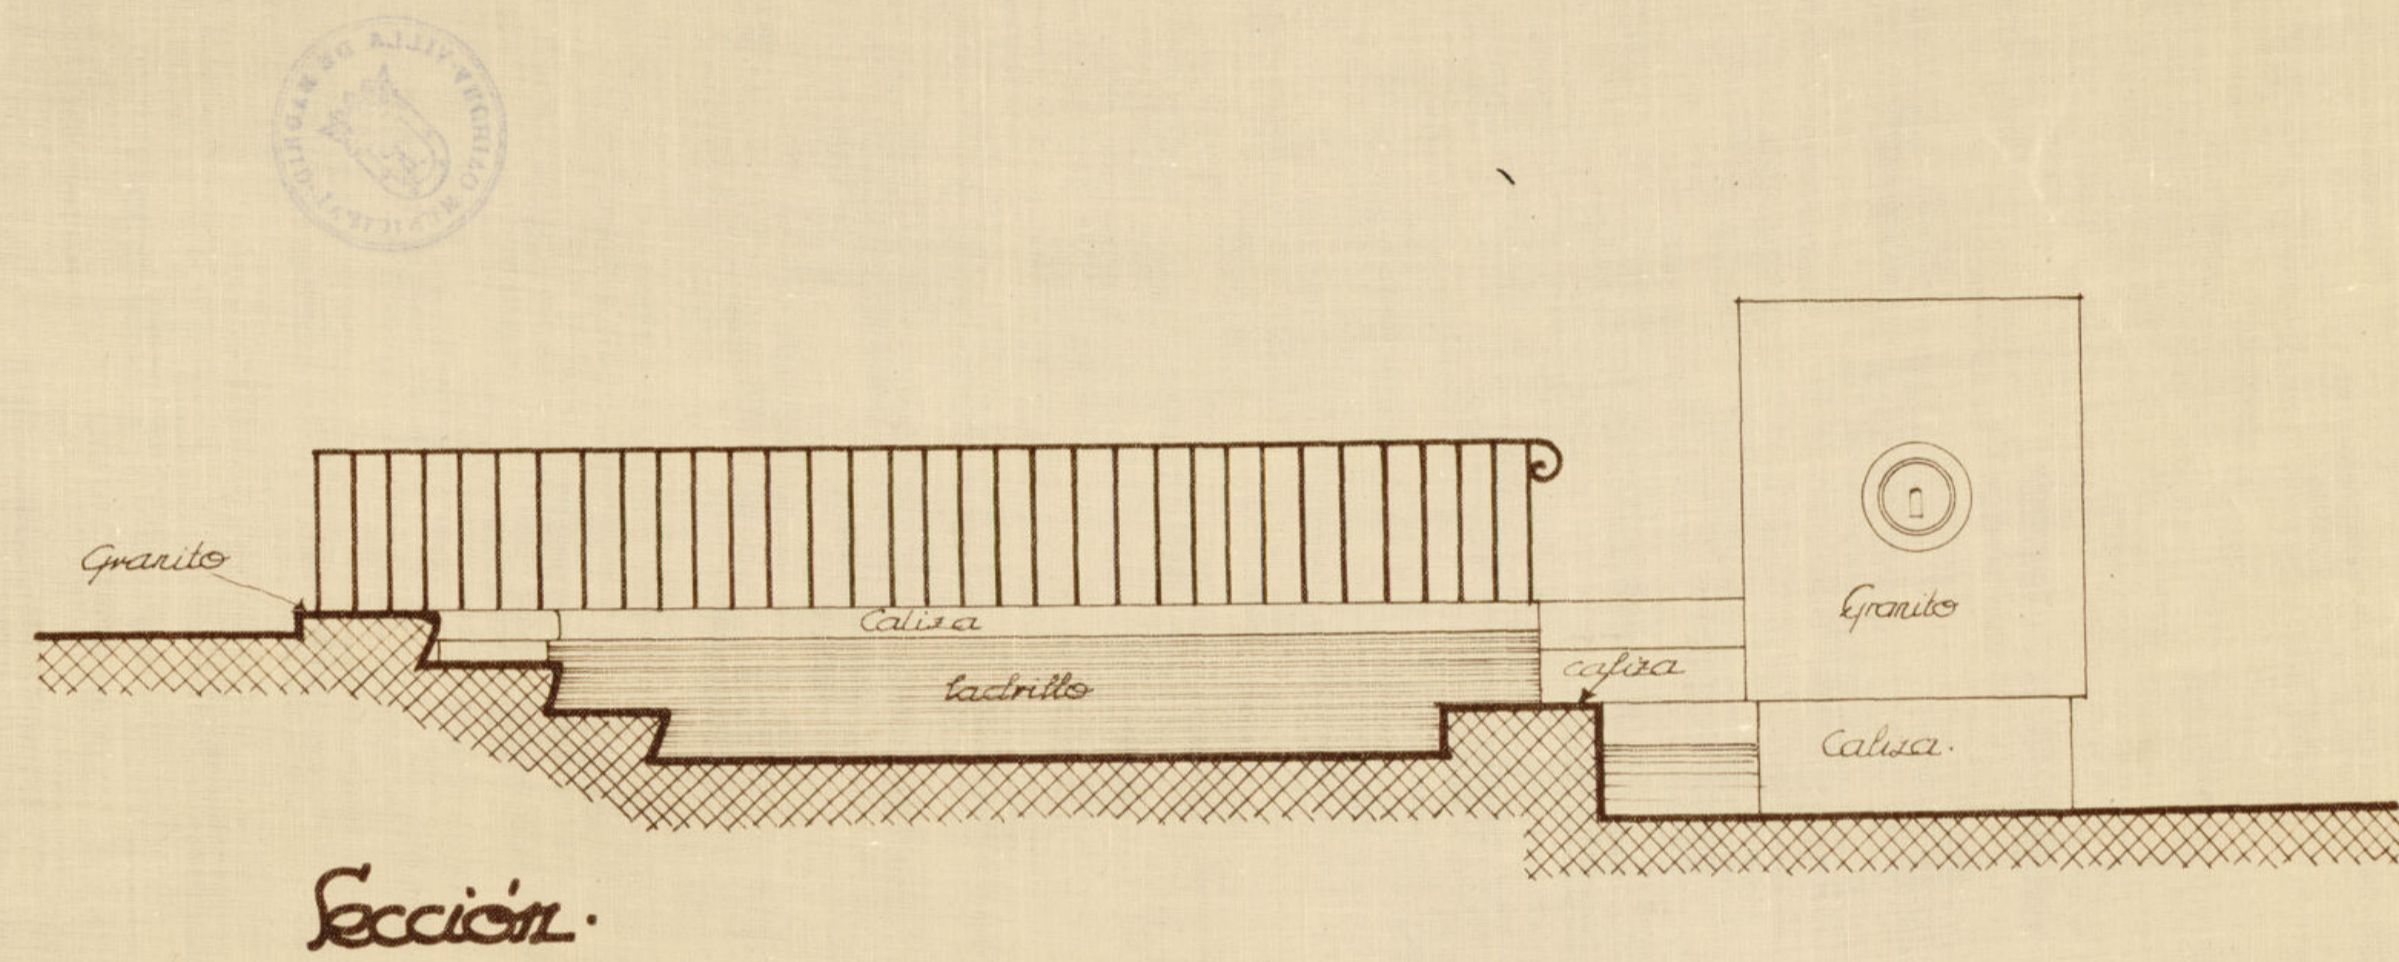

Planta

Madrid Mayo 1935
El Arquitecto Encargado

Juan Quintana

Ayuntamiento de Madrid