



19-70-32 bis


—≡≡≡ CASA ≡≡≡—

CALLE FERRAZ 2.




—≡≡≡ PROPIETARIAS ≡≡≡—

SRTAS. ASUNCION y ESPERANZA GALLARDO.

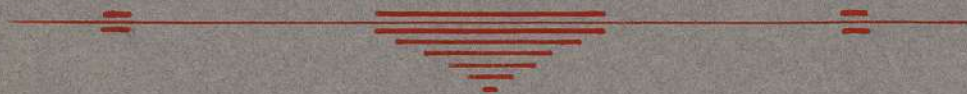


# Piso 2º

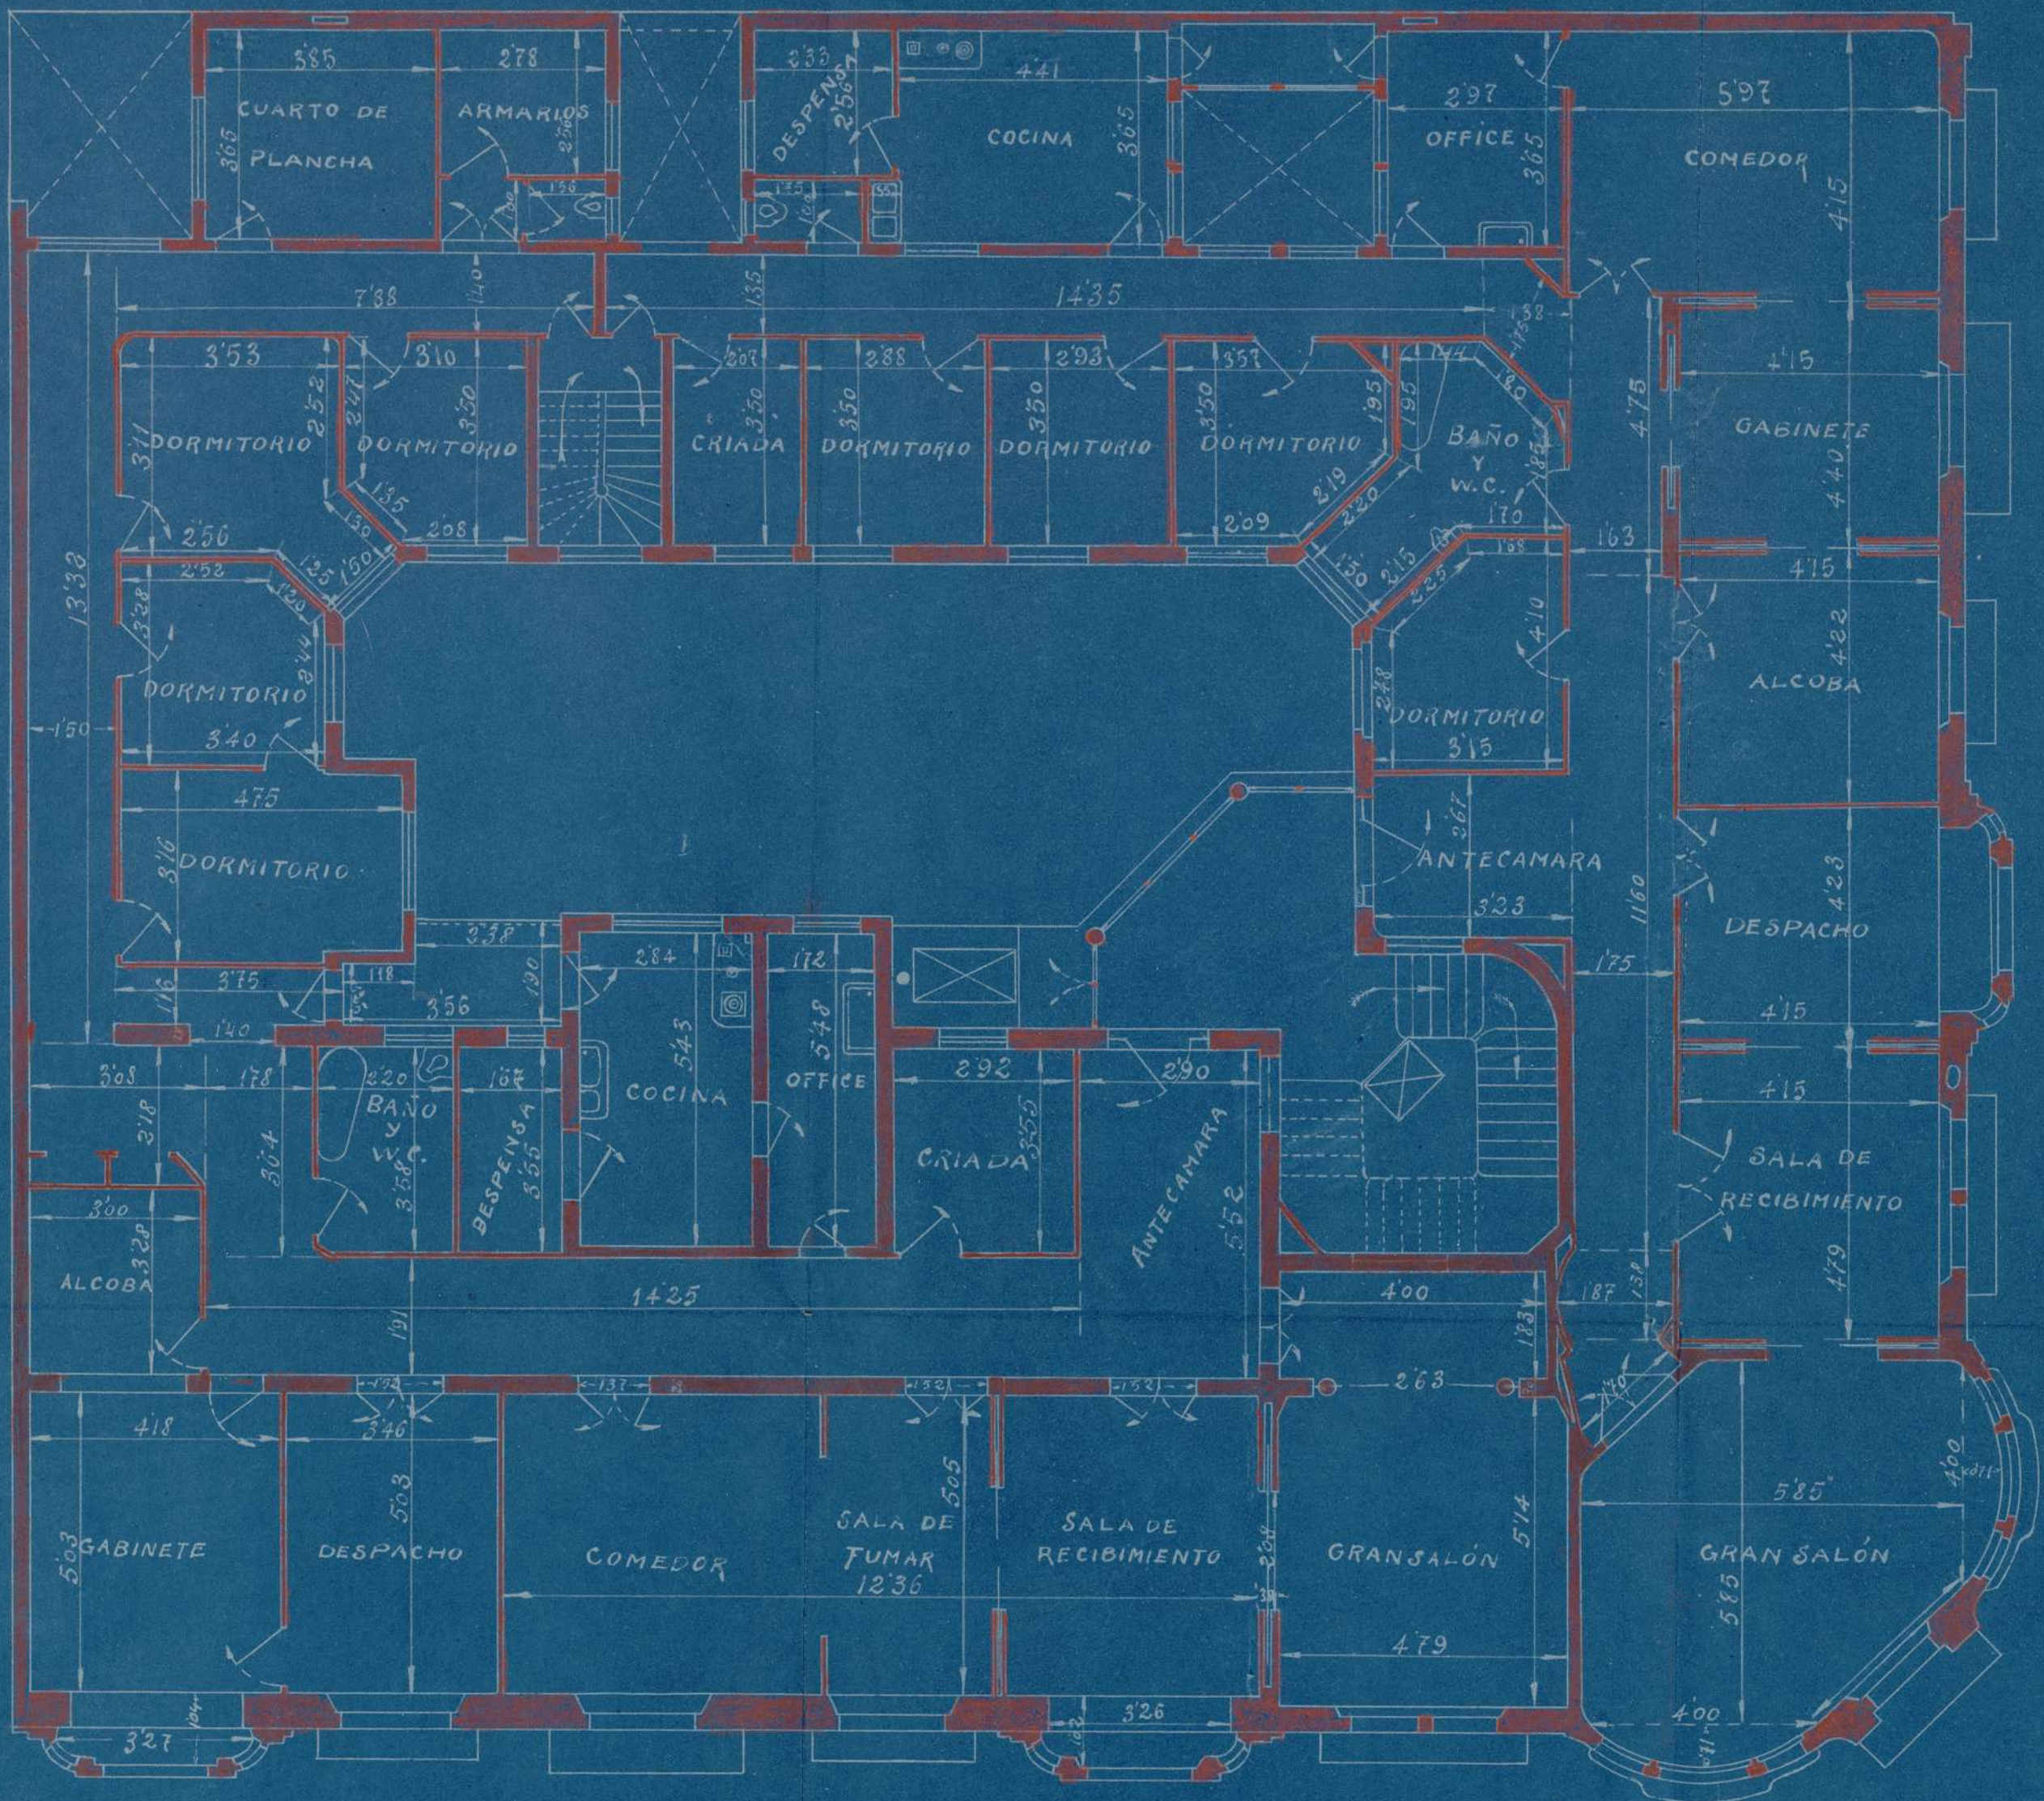

ESCALA 1:100

# Piso I<sup>o</sup>

— NUEVO -  
— EXISTENTE o ANTIGUO

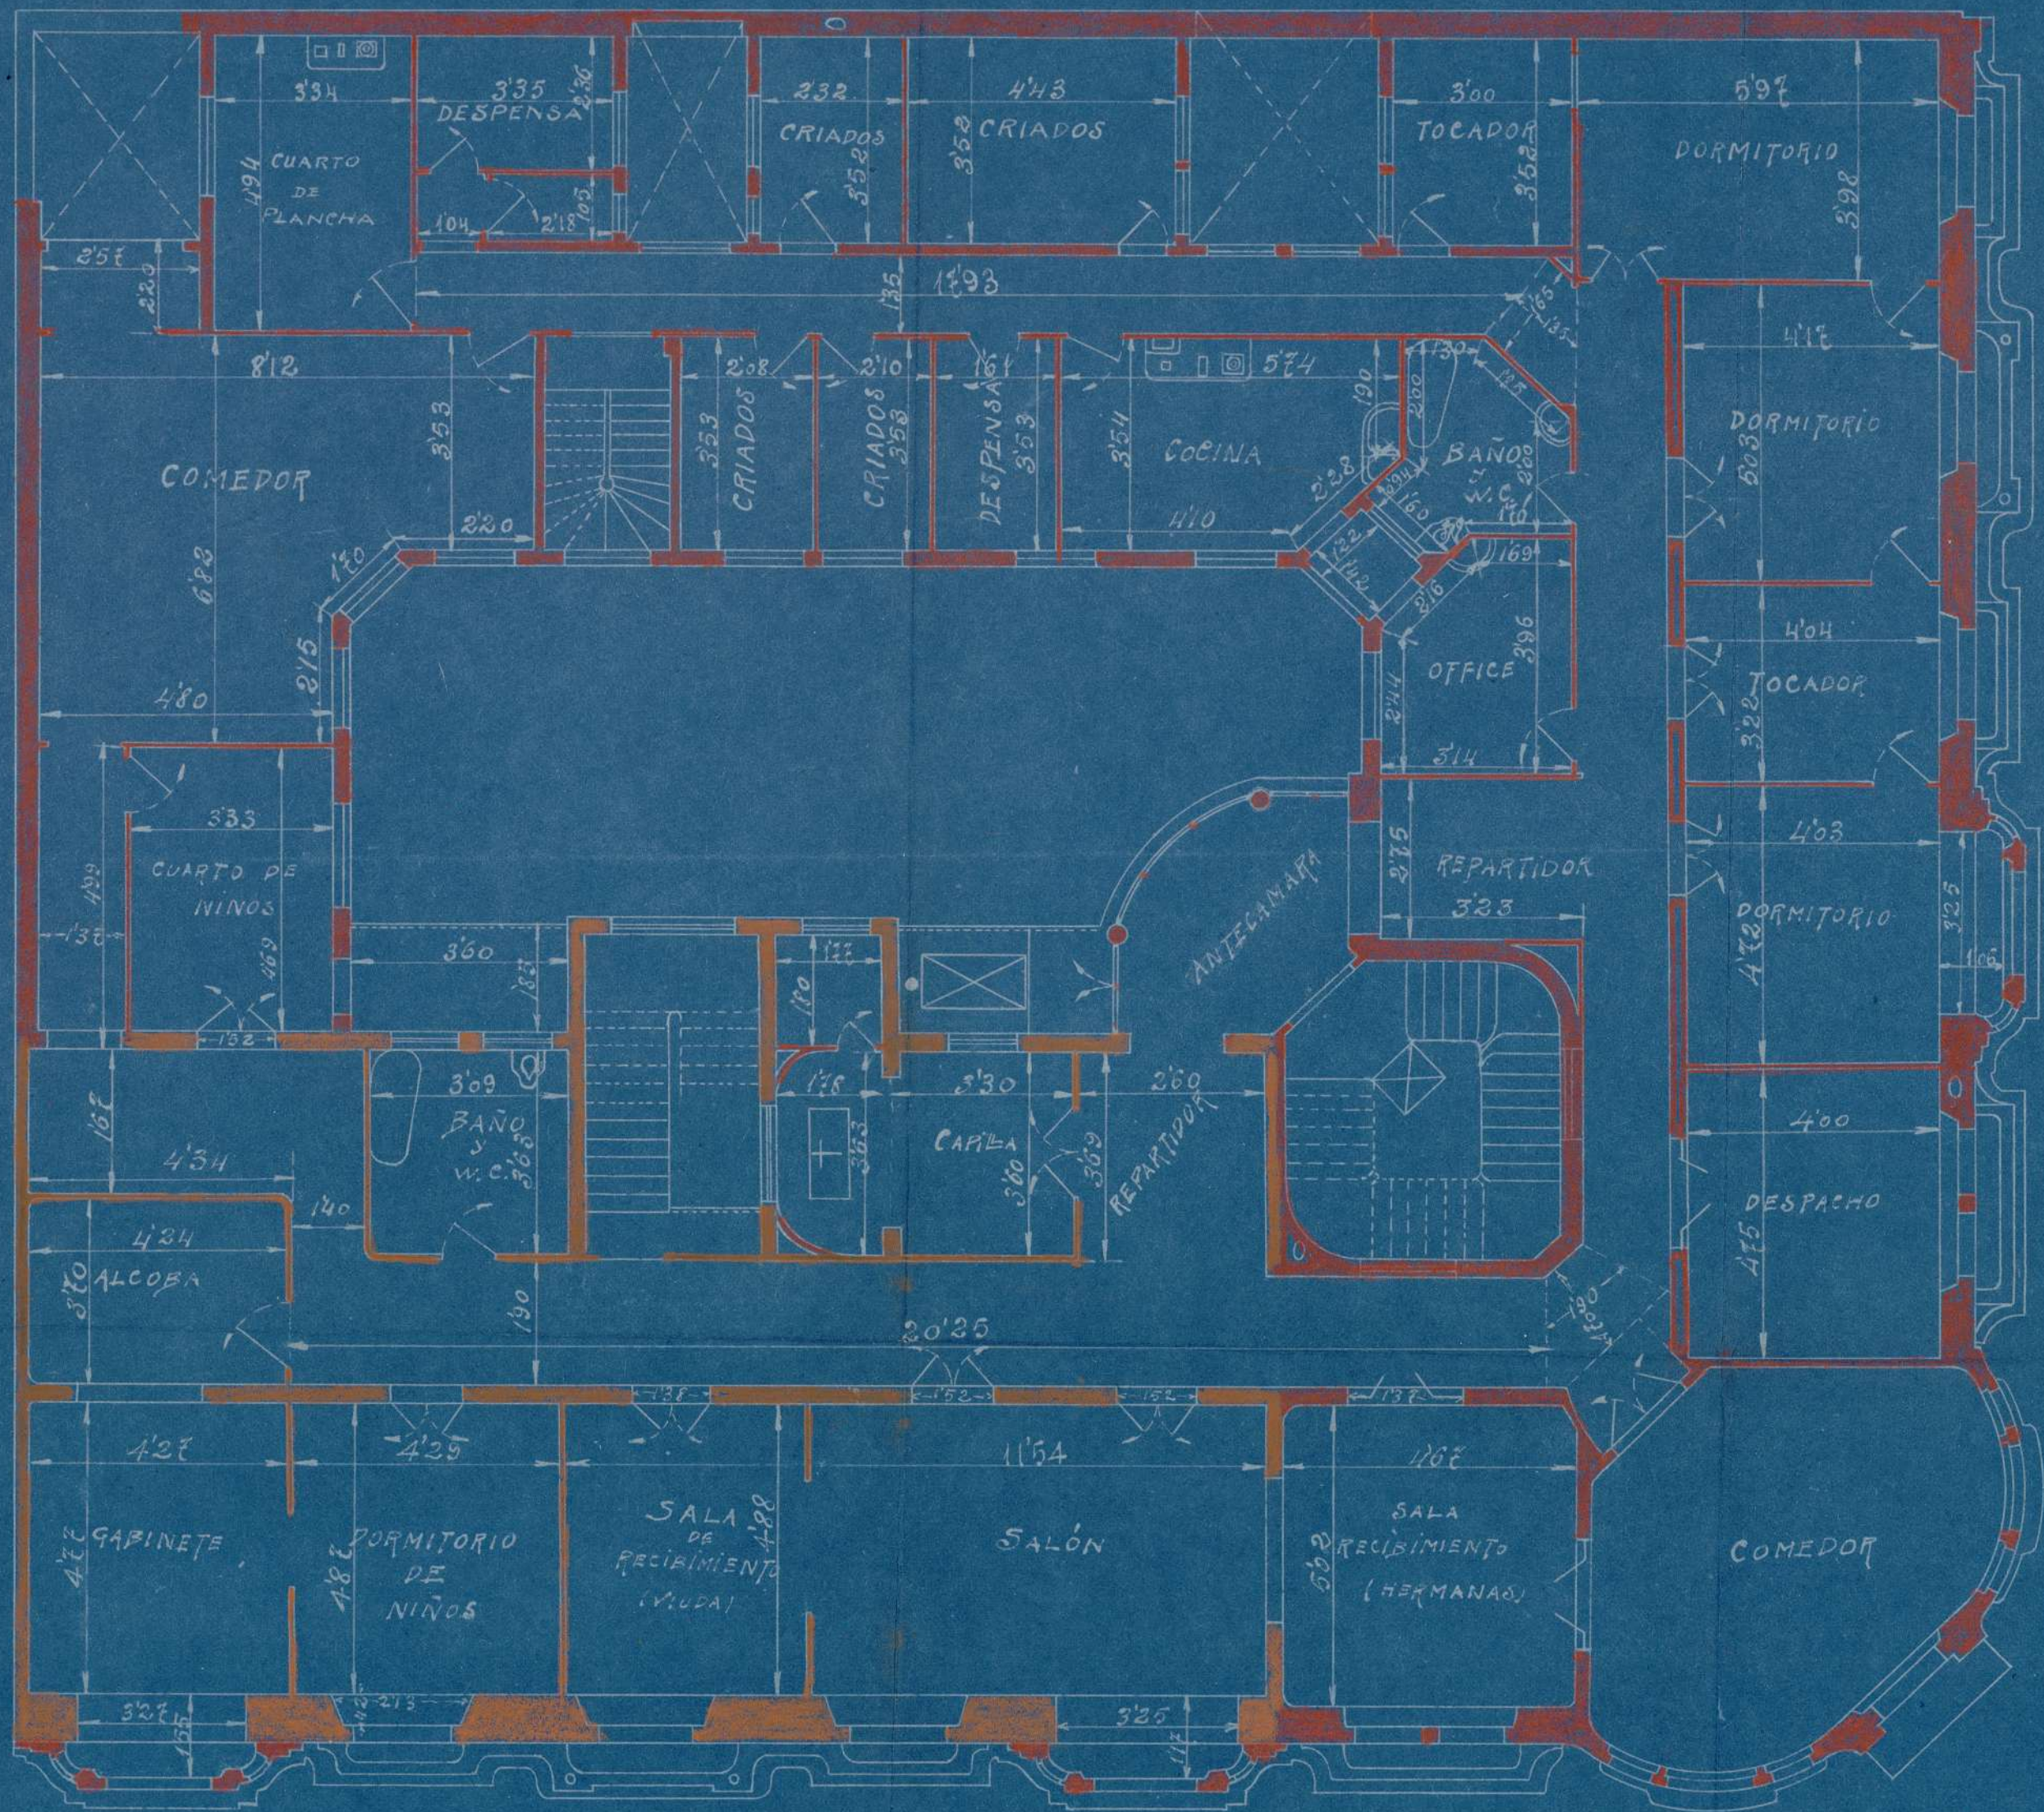

— ESCALA 1:100 —



Fachada a la Plaza de España





Fachada a la Calle Ferraz

ARCHIVO DE VILLA		
Secc.	Leg.	N.º Orden
19	20	
Inventario n.º _____		

32-bis



Detalle de la Esquina (bajo)



ARCHIVO DE VILLA		
Secc.	Leg.	N.º Orden
19	20	
Inventario n.º		

32-bis



Portal de entrada a la casa

ARCHIVO DE VILLA		
Secc.	Leg.	N.º Orden
	19 70	
Inventario n.º		

32-bis



Arranque de escalera y ascensor

ARCHIVO DE VILLA  
Sec. 19 - 20 N.º Orden  
Inventario n.º

32-bis



Escalera -Galeria y entrada de piso

ARCHIVO DE VILLA		
Secc.	Leg.	N. Orden
18	20	
Inventario n.º .....		

32-bis



Patio con vista exterior de la galeria



ARCHIVO DE VILLA  
Secc. 19 Lib. 20 V. Orden  
Inventario n.° \_\_\_\_\_

32 bis

PROYECTO DE RESTAURACION

PROPIEDAD DE

SRES ASUNCION Y ESPERANZA GARCIA.



ESCALA DE 1:100.  
Madrid de Enero de 1911

El Arquitecto.

*Federico de Arias R.*

FARMACIA de LA CALLE DE FERRAZ.

Ayuntamiento de Madrid

FEDERICO DE ARIAS R.  
ARQUITECTO \* \* \* \* \*  
\* \* \* \* \* COLUMEN \* \* \* \* \*  
MADRID

86132/ Correspondence à la licencia concedida  
ala finca de Espinosa. Ayuntamiento  
en sesion de 4 del actual  
Madrid 26 Abril 1911.

1.<sup>a</sup>  
10.º 28.º

J. Franco Robles

ARCHIVO DE VILLA		
Secc.	Leg.	N.º Orden
	19 70	
Inventario n.º		

32-bis



