
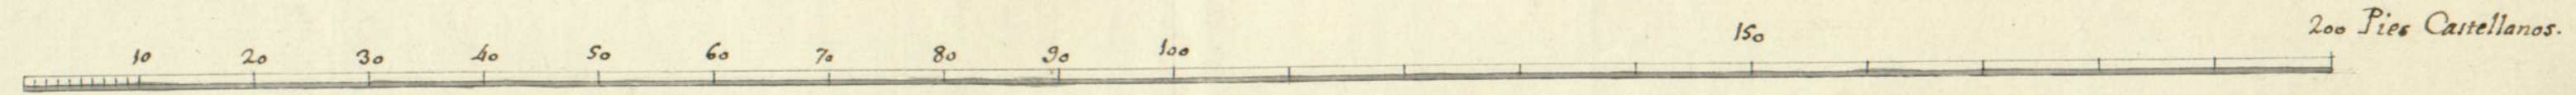


Planta del quarto vajo de la nueva Casa de Correos, que de orden de S.M. que Dios guarde se há de construir en la Puerta del Sol de esta Corte.

Calle de las Carretas.

Calle del Correo.

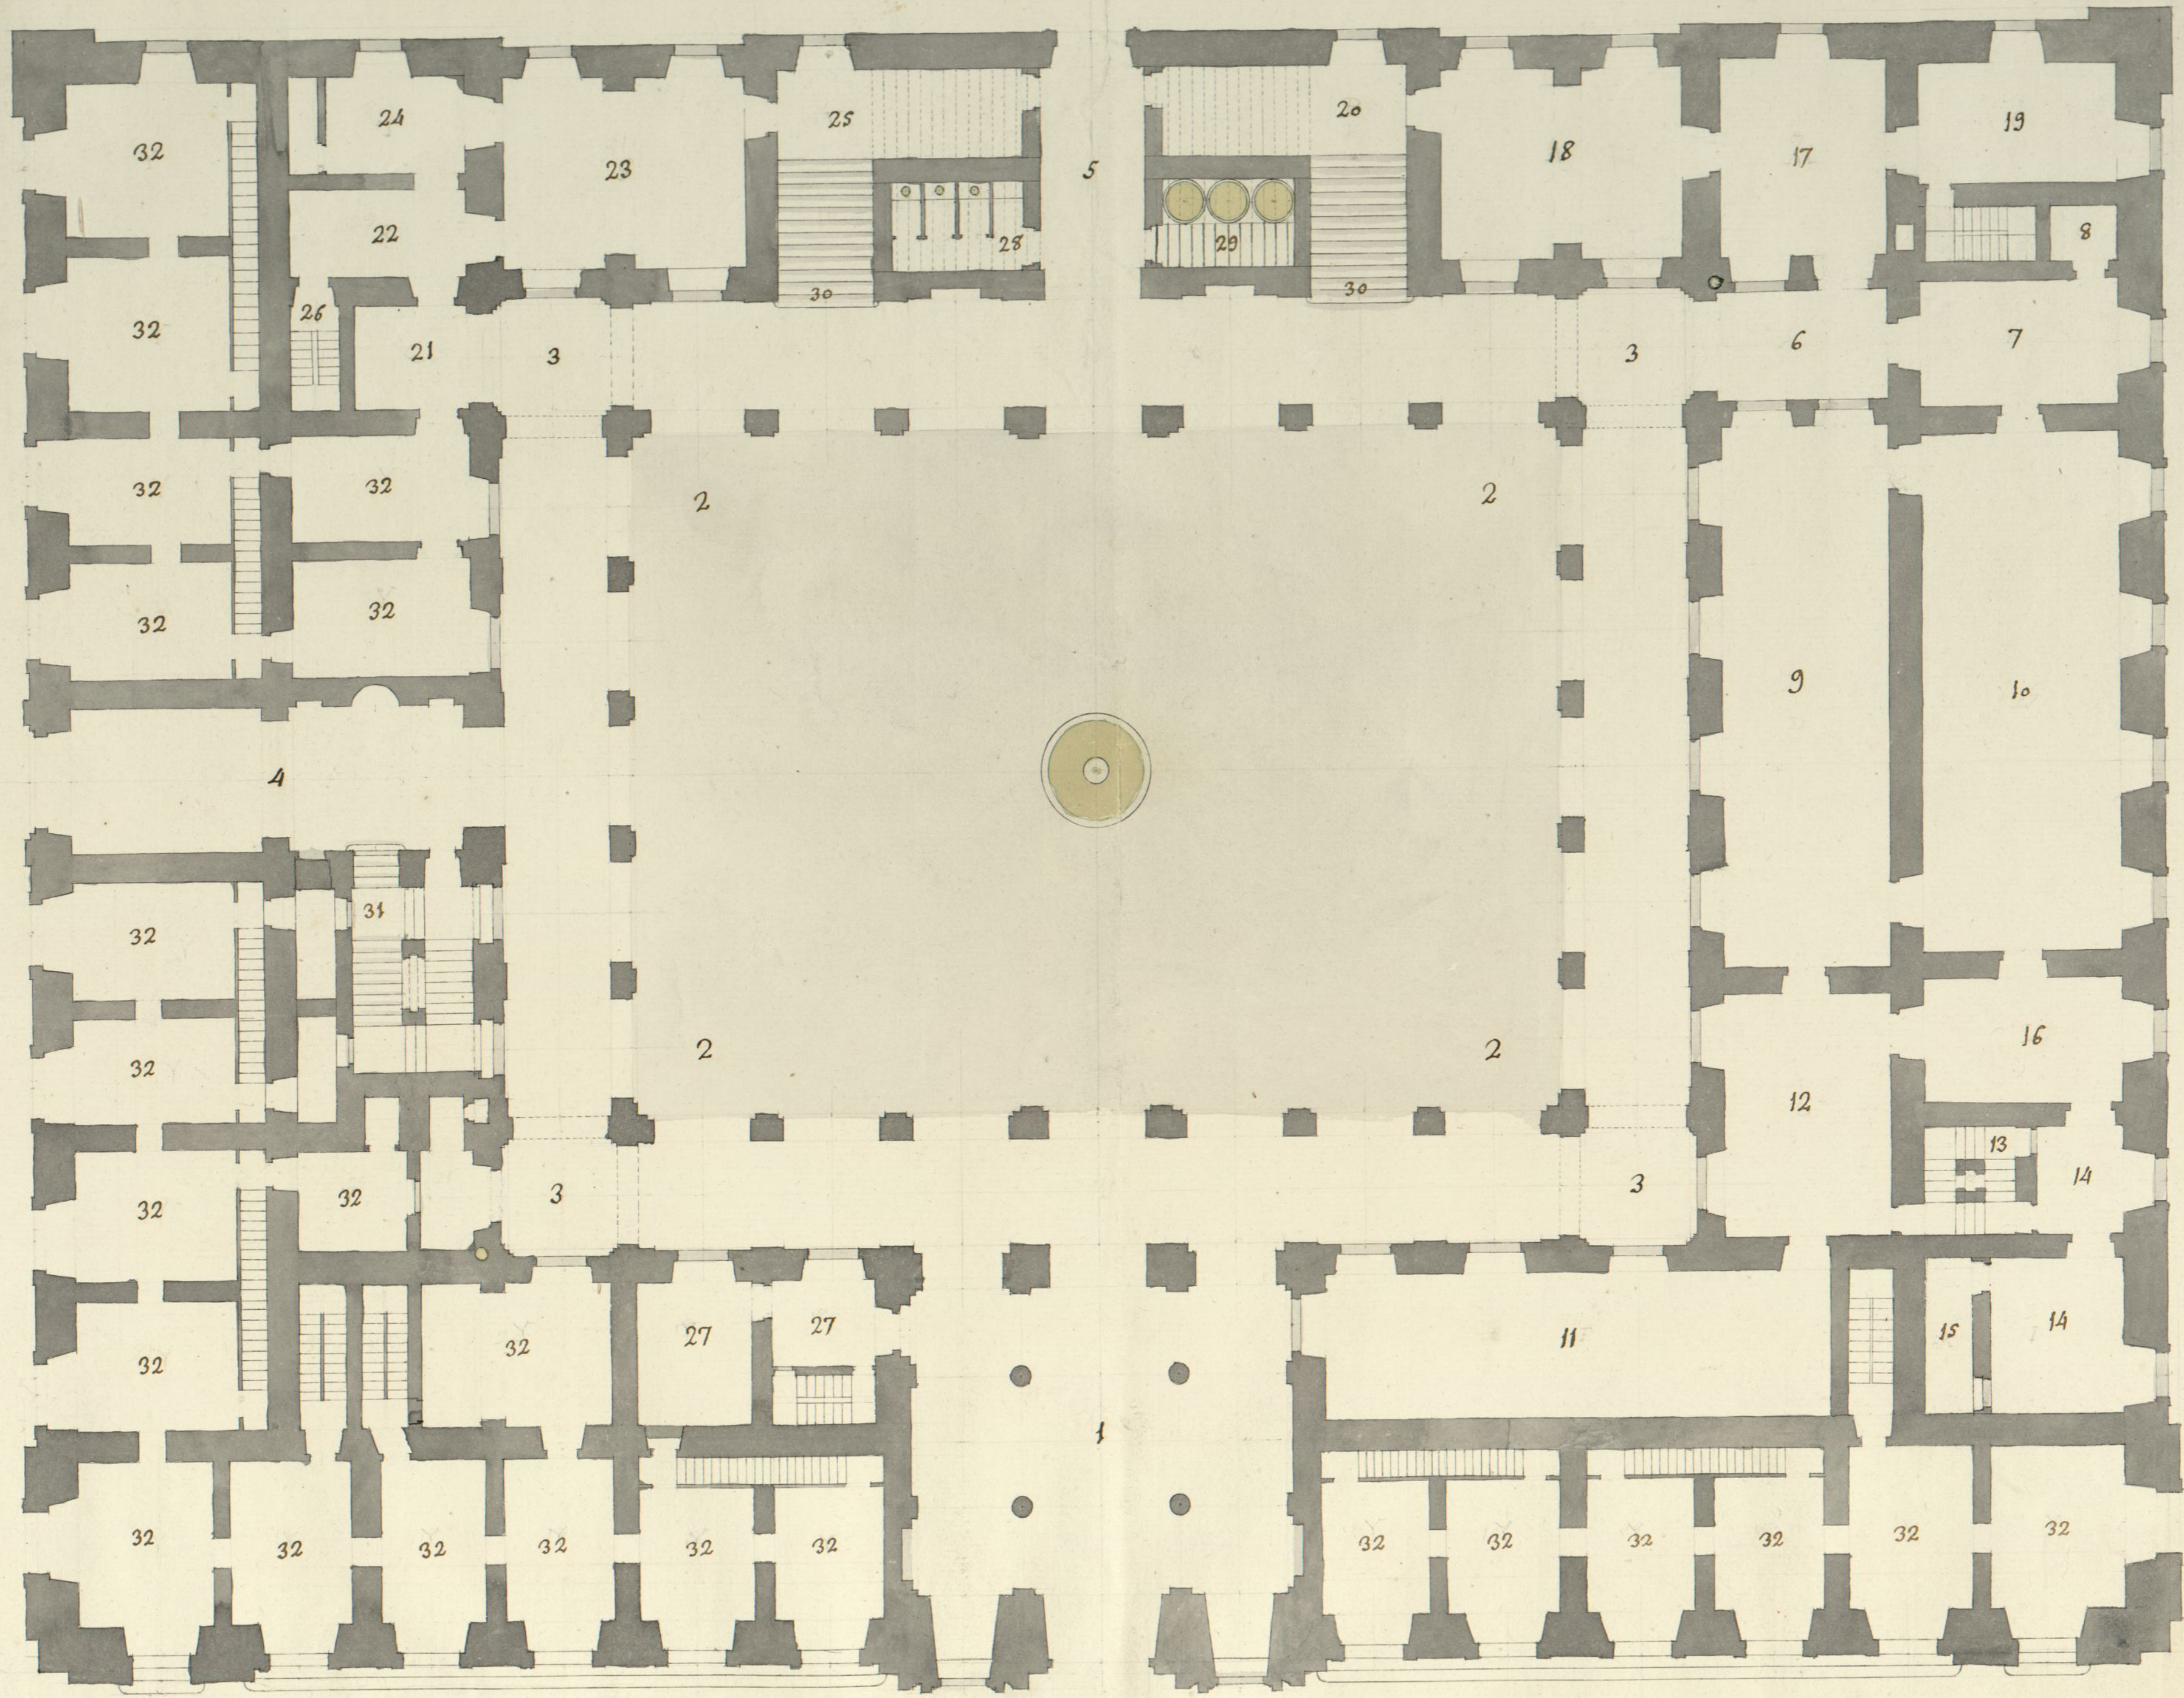

Puerta del Sol.

Madrid, y Abril 8 del 1760.  
Ventura Rodriguez