
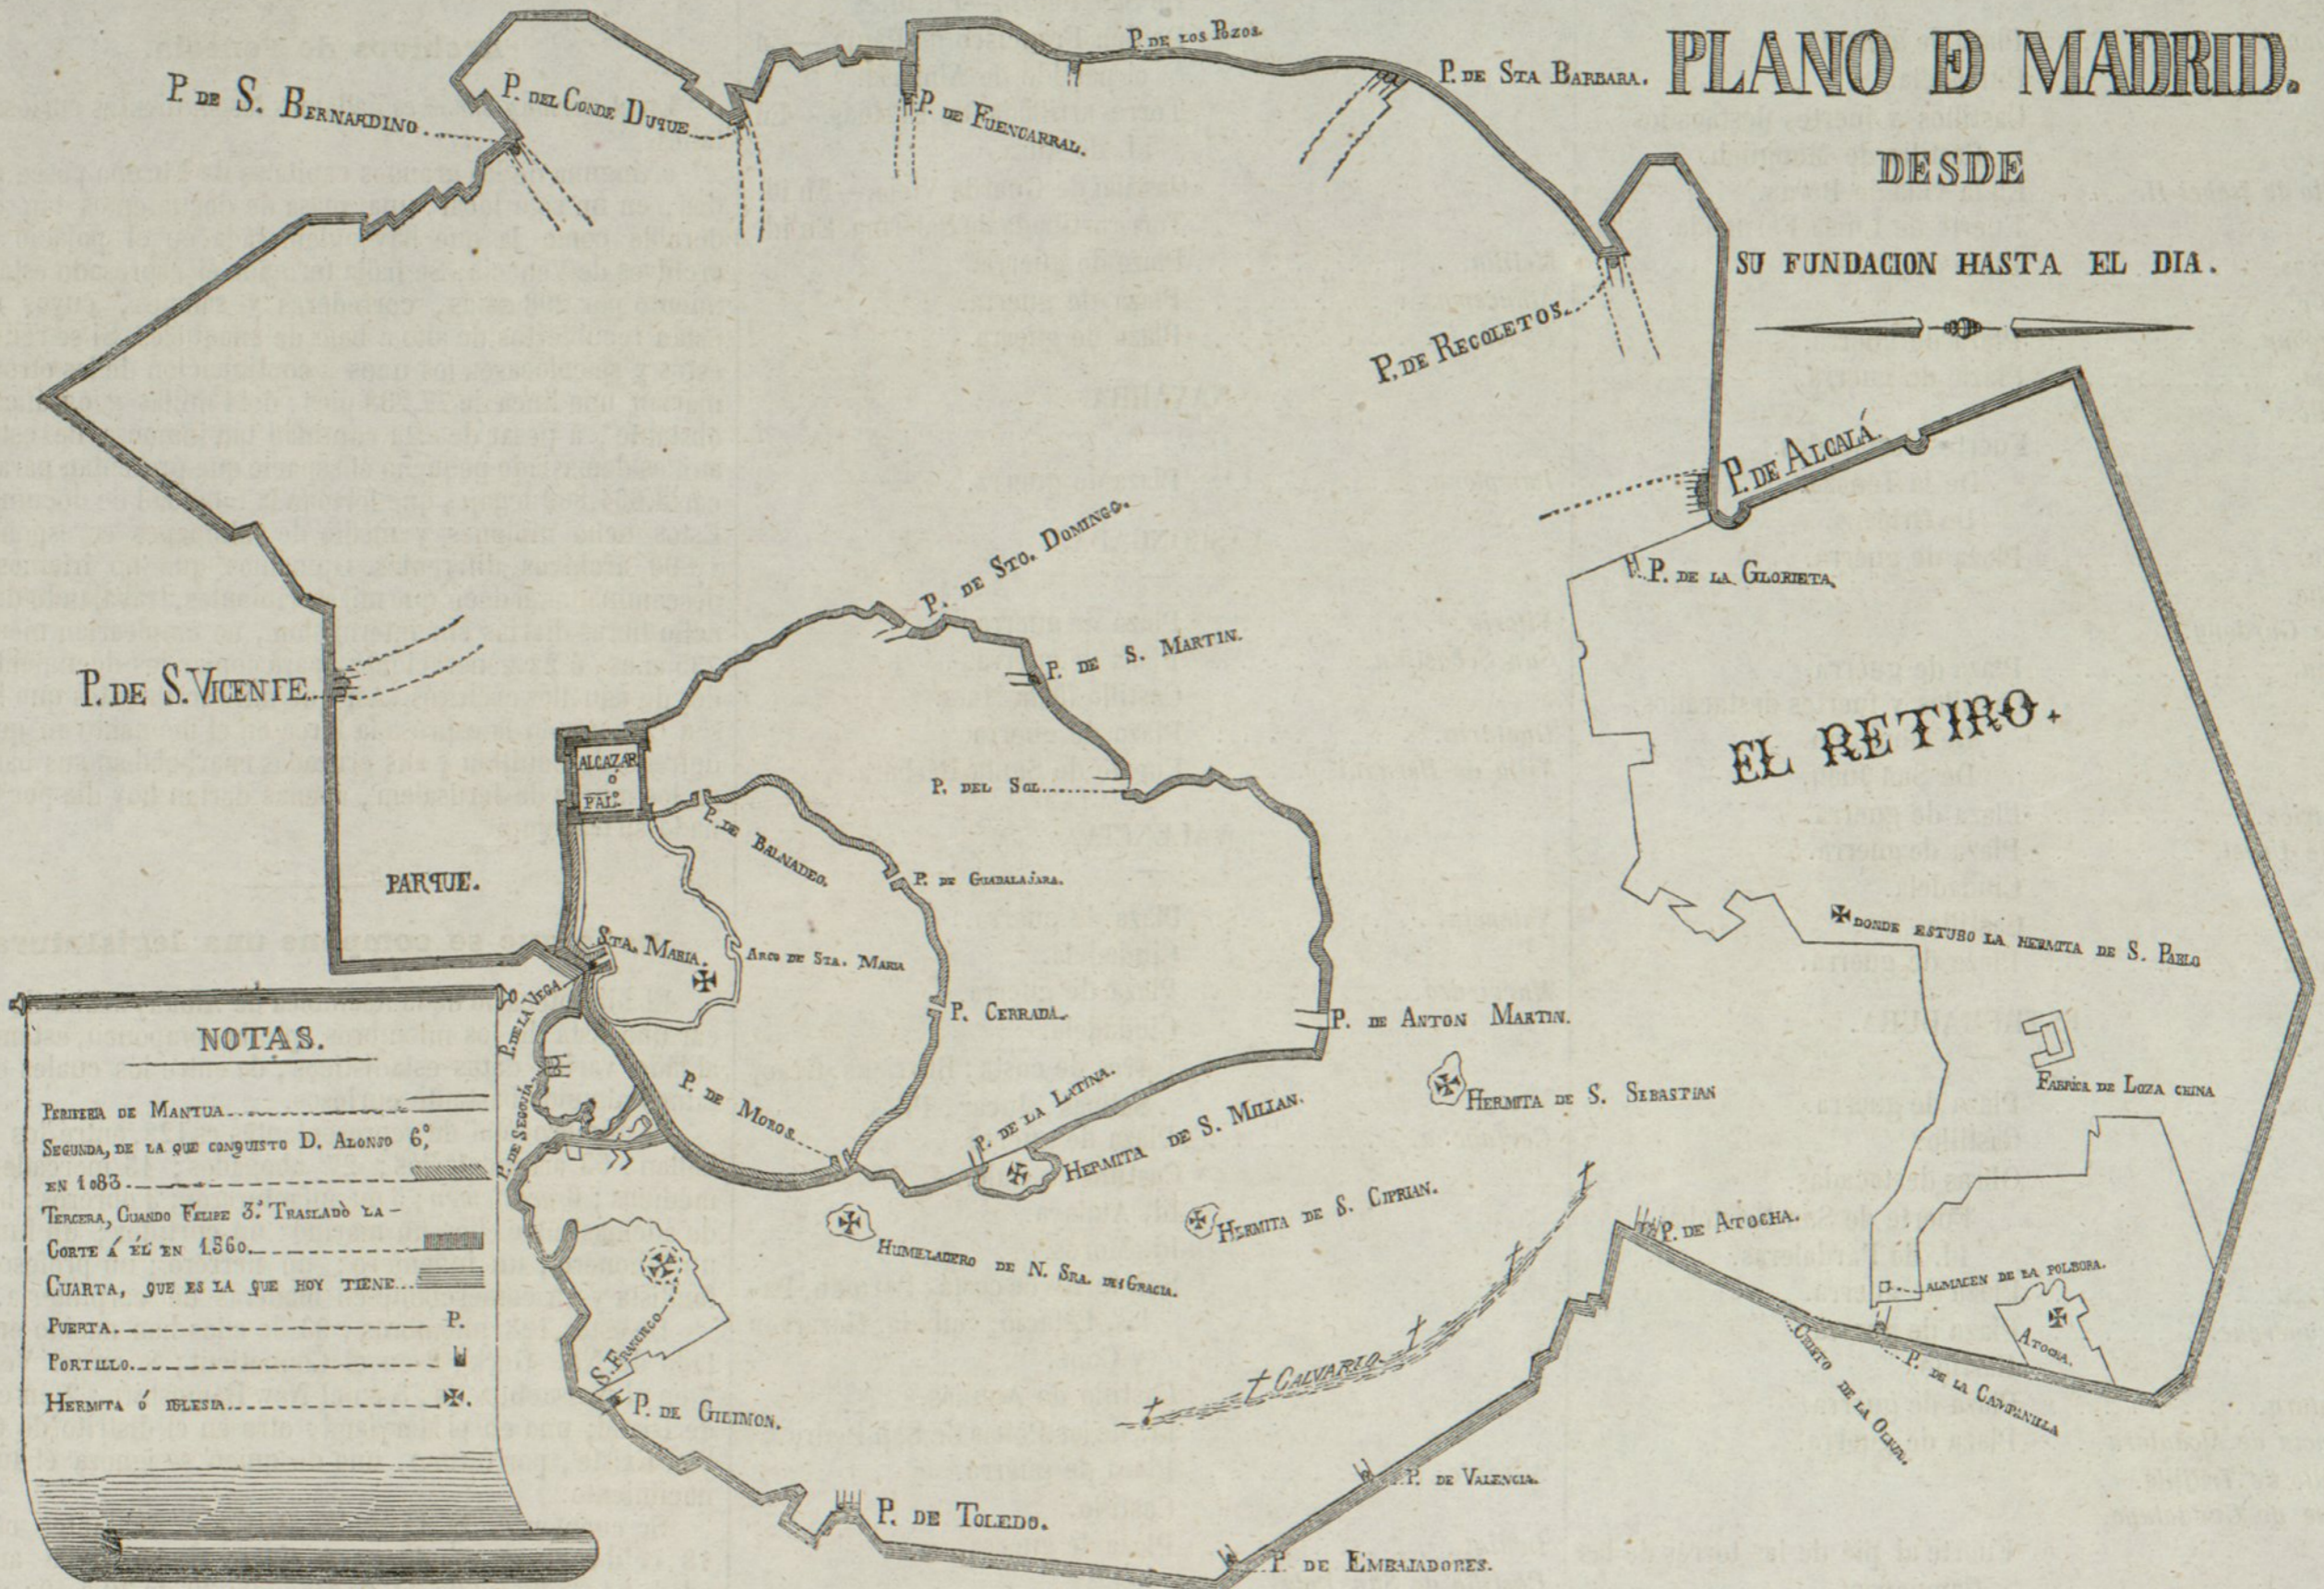


# PLANO DE MADRID.

DESDE

SU FUNDACION HASTA EL DIA.

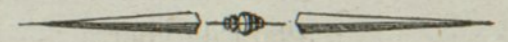

## NOTAS.

- PRIMERA DE MANTUA.....
- SEGUNDA, DE LA QUE CONQUISTO D. ALONSO 6º EN 1083.....
- TERCERA, CUANDO FELIPE 3º TRASLADÓ LA CORTE Á ÉL EN 1560.....
- CUARTA, QUE ES LA QUE HOY TIENE.....
- PUERTA..... P.
- PORTILLO.....
- HERMITA Ó IGLESIA..... ✕.