


Ayuntamiento de Madrid

Planta de la pisa que fuere en el Reparo -
del camino, que se dilata para el campo -



Don Esteban
de Moya

= Lo que se debe llenar de cascotes =

Esta planta es la mitad de lo que se debe hacer y se me ha traído a dar en el Reparo
para el paso de este porque de la casa Real del campo =

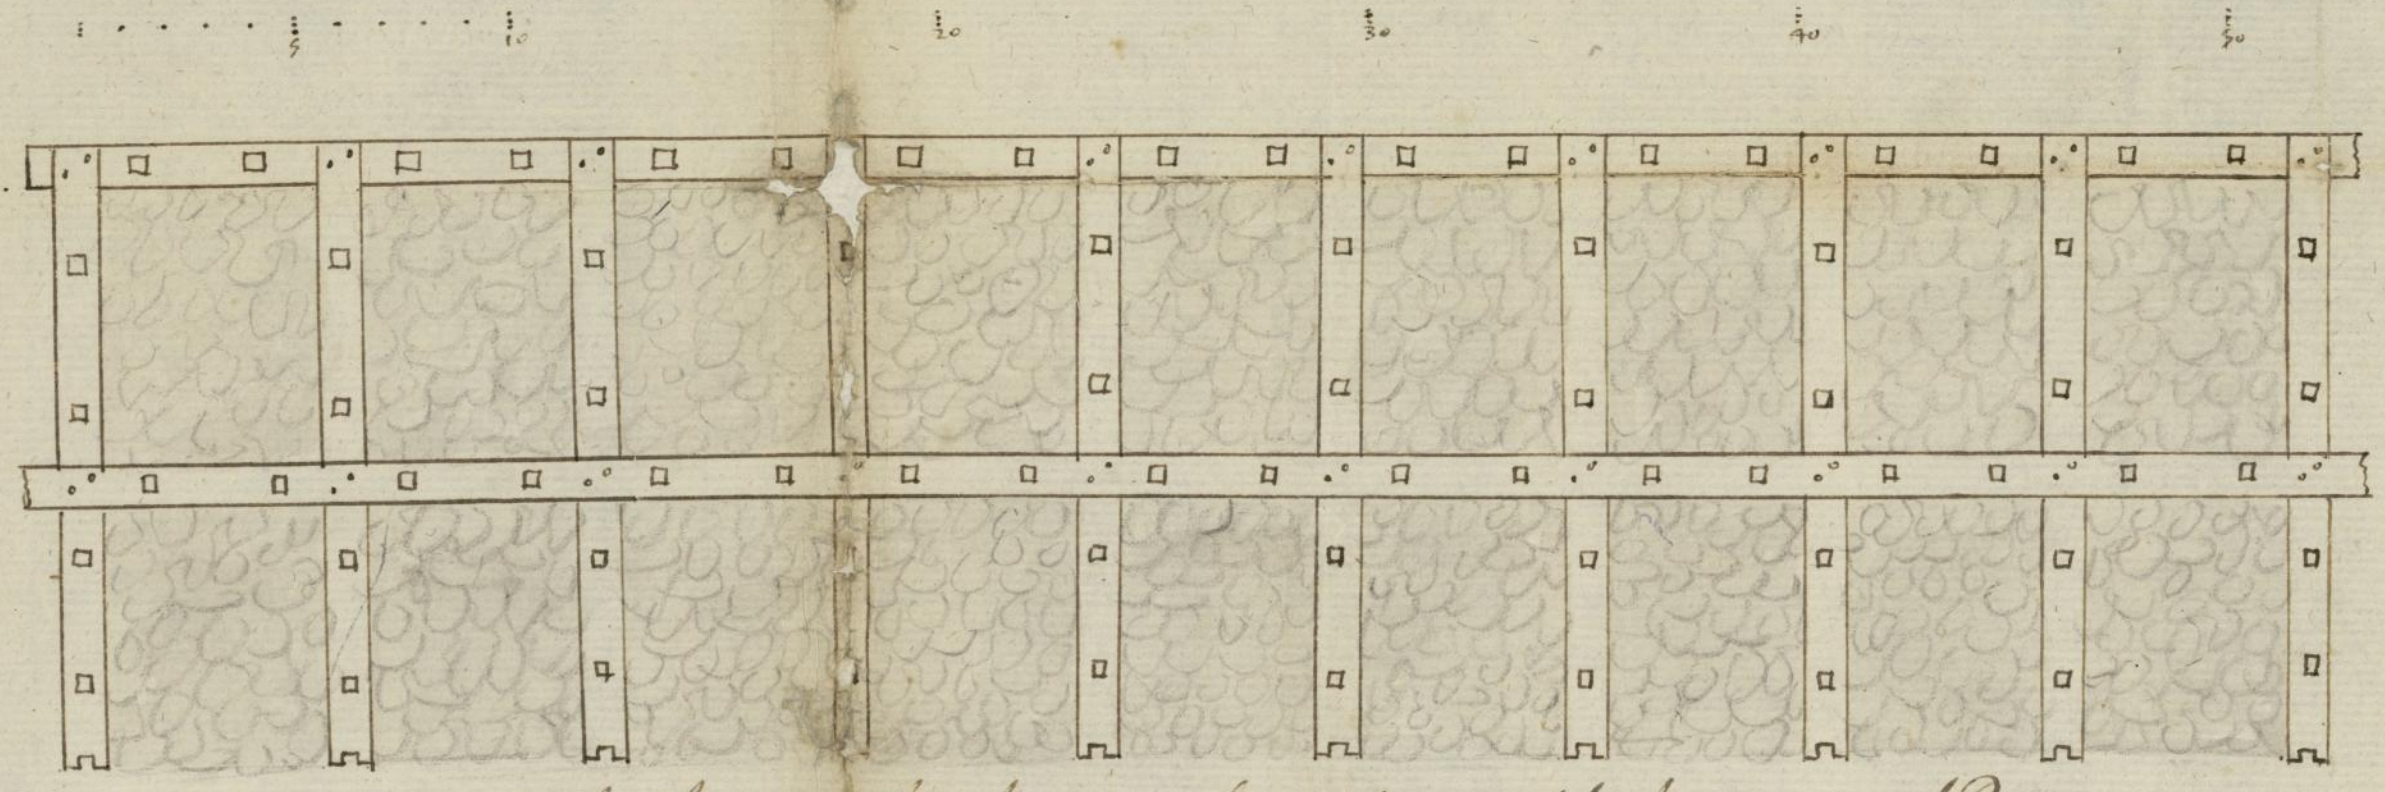

Paso del hilo del agua que sale por la puente que es = y de la casa de los olmos y camina al Rio =
a la casa y camino de Valladolid =

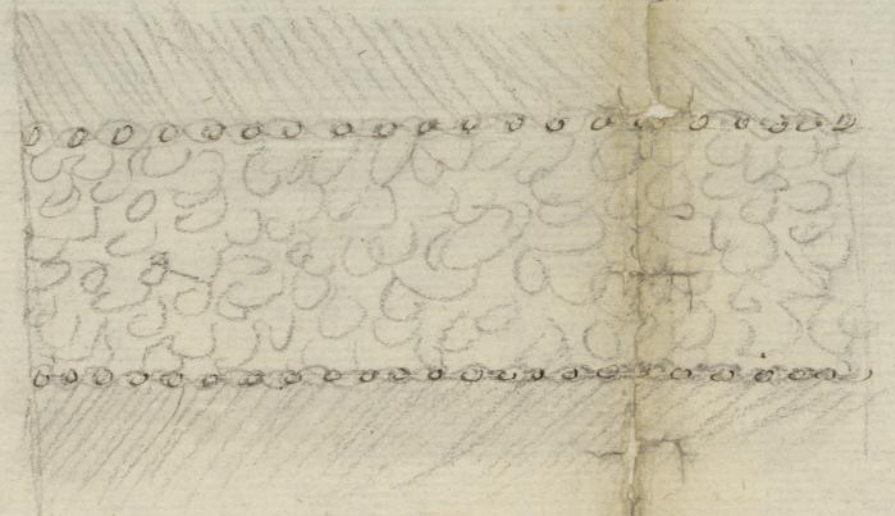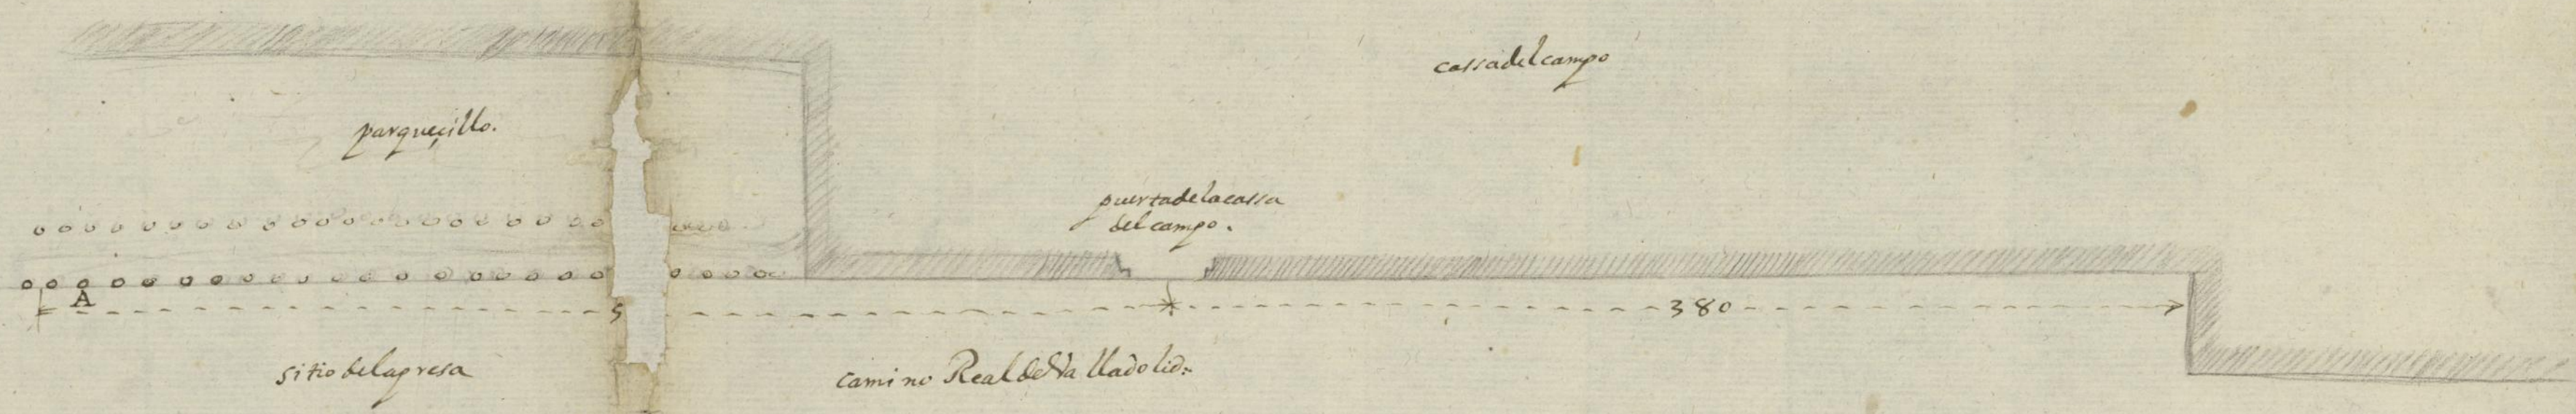

La distancia de los quinientos y de diez pies tiene
tiene que se en el de cascotes desde los olmos
al sitio de los quinientos de ancho mayor con menor
y ha de fondo mayor con menor de pies i un quarto
que son mas de cinco mil varas =

La distancia que se ha de en un metro de los tres
entre y se han de tener que se en el de cascotes
el primer budo y de los quinientos y se en
no empunta =