


Proyecto de restauración y ampliación de
la Casa de Cameros adquirida por el
Ayuntamiento de Madrid en
después de Oficiosa Municipal Auto
1910-1911

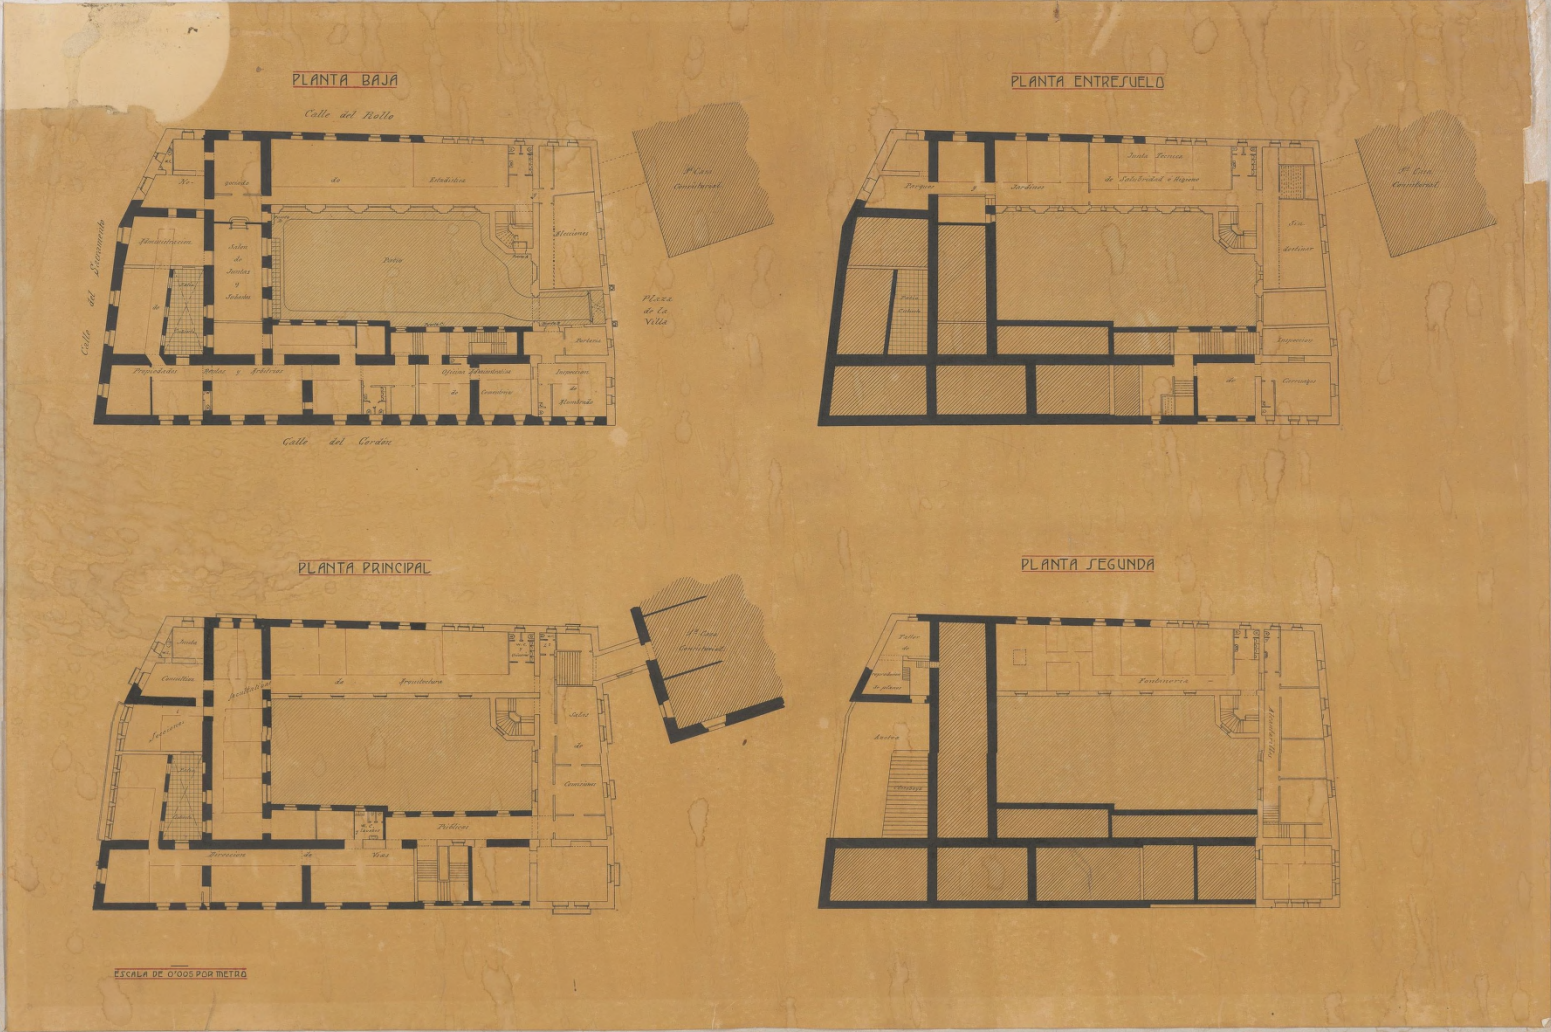

Plantas