

*Plano de la Sala de Presidencia en el Pabellon nuevo*

*And. del 664*

1  
2  
3  
4  
5

10

20


30

40

50

60

70

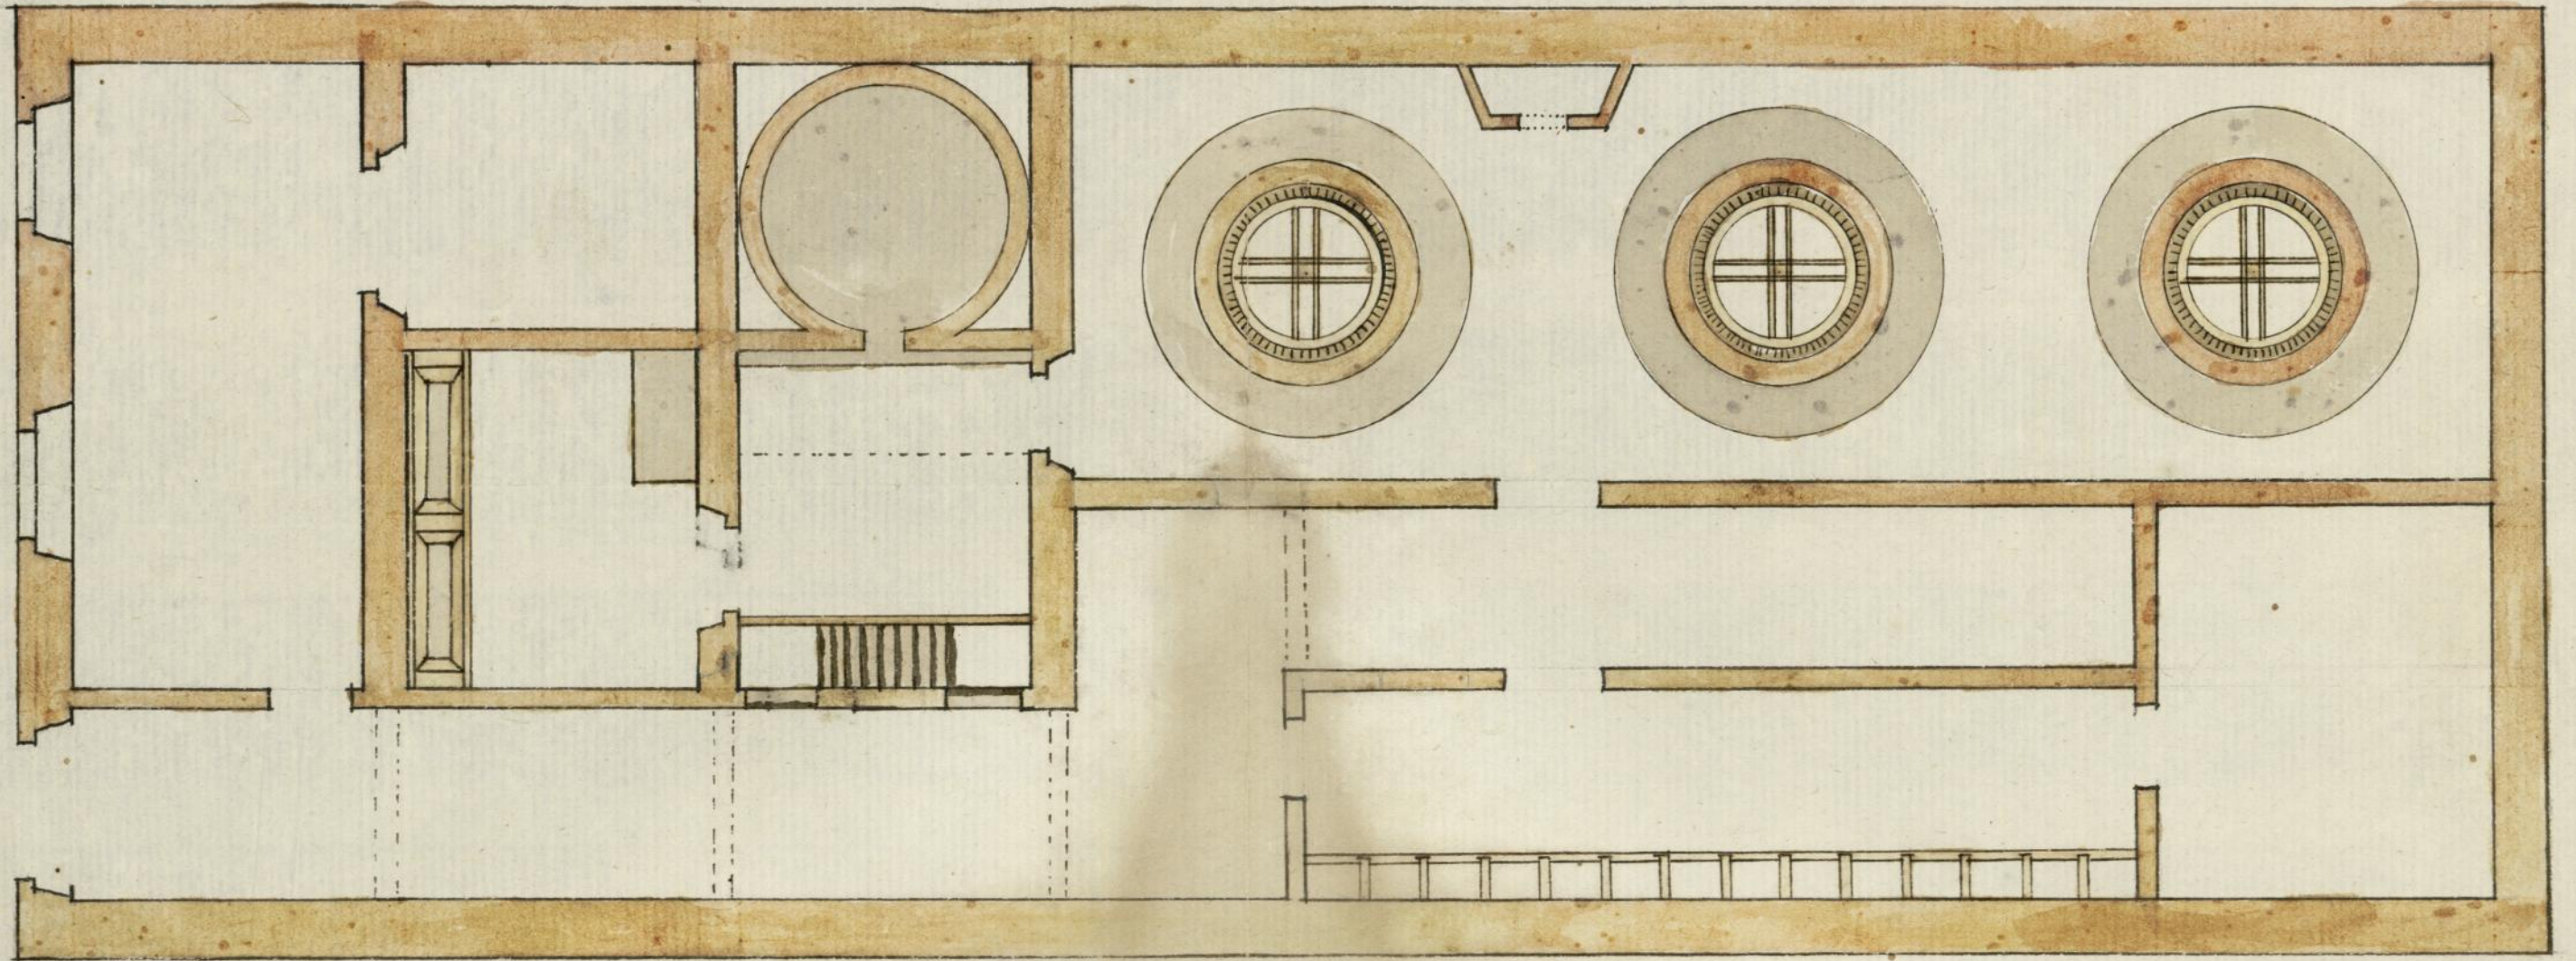



*Fachada de las quatro Casillas que tienen sesenta y seis pies, y Proposito de muralla que tiene veinte y quatro pies*

*Calle de la Alcantarilla*

127 45 10 20 30 40 50 60 70 80 90 100

Ayuntamiento de Madrid

3-728-20