


Edificio de la Inmobiliaria Metropolitana,
Planta de pisos,
Baja y principal,

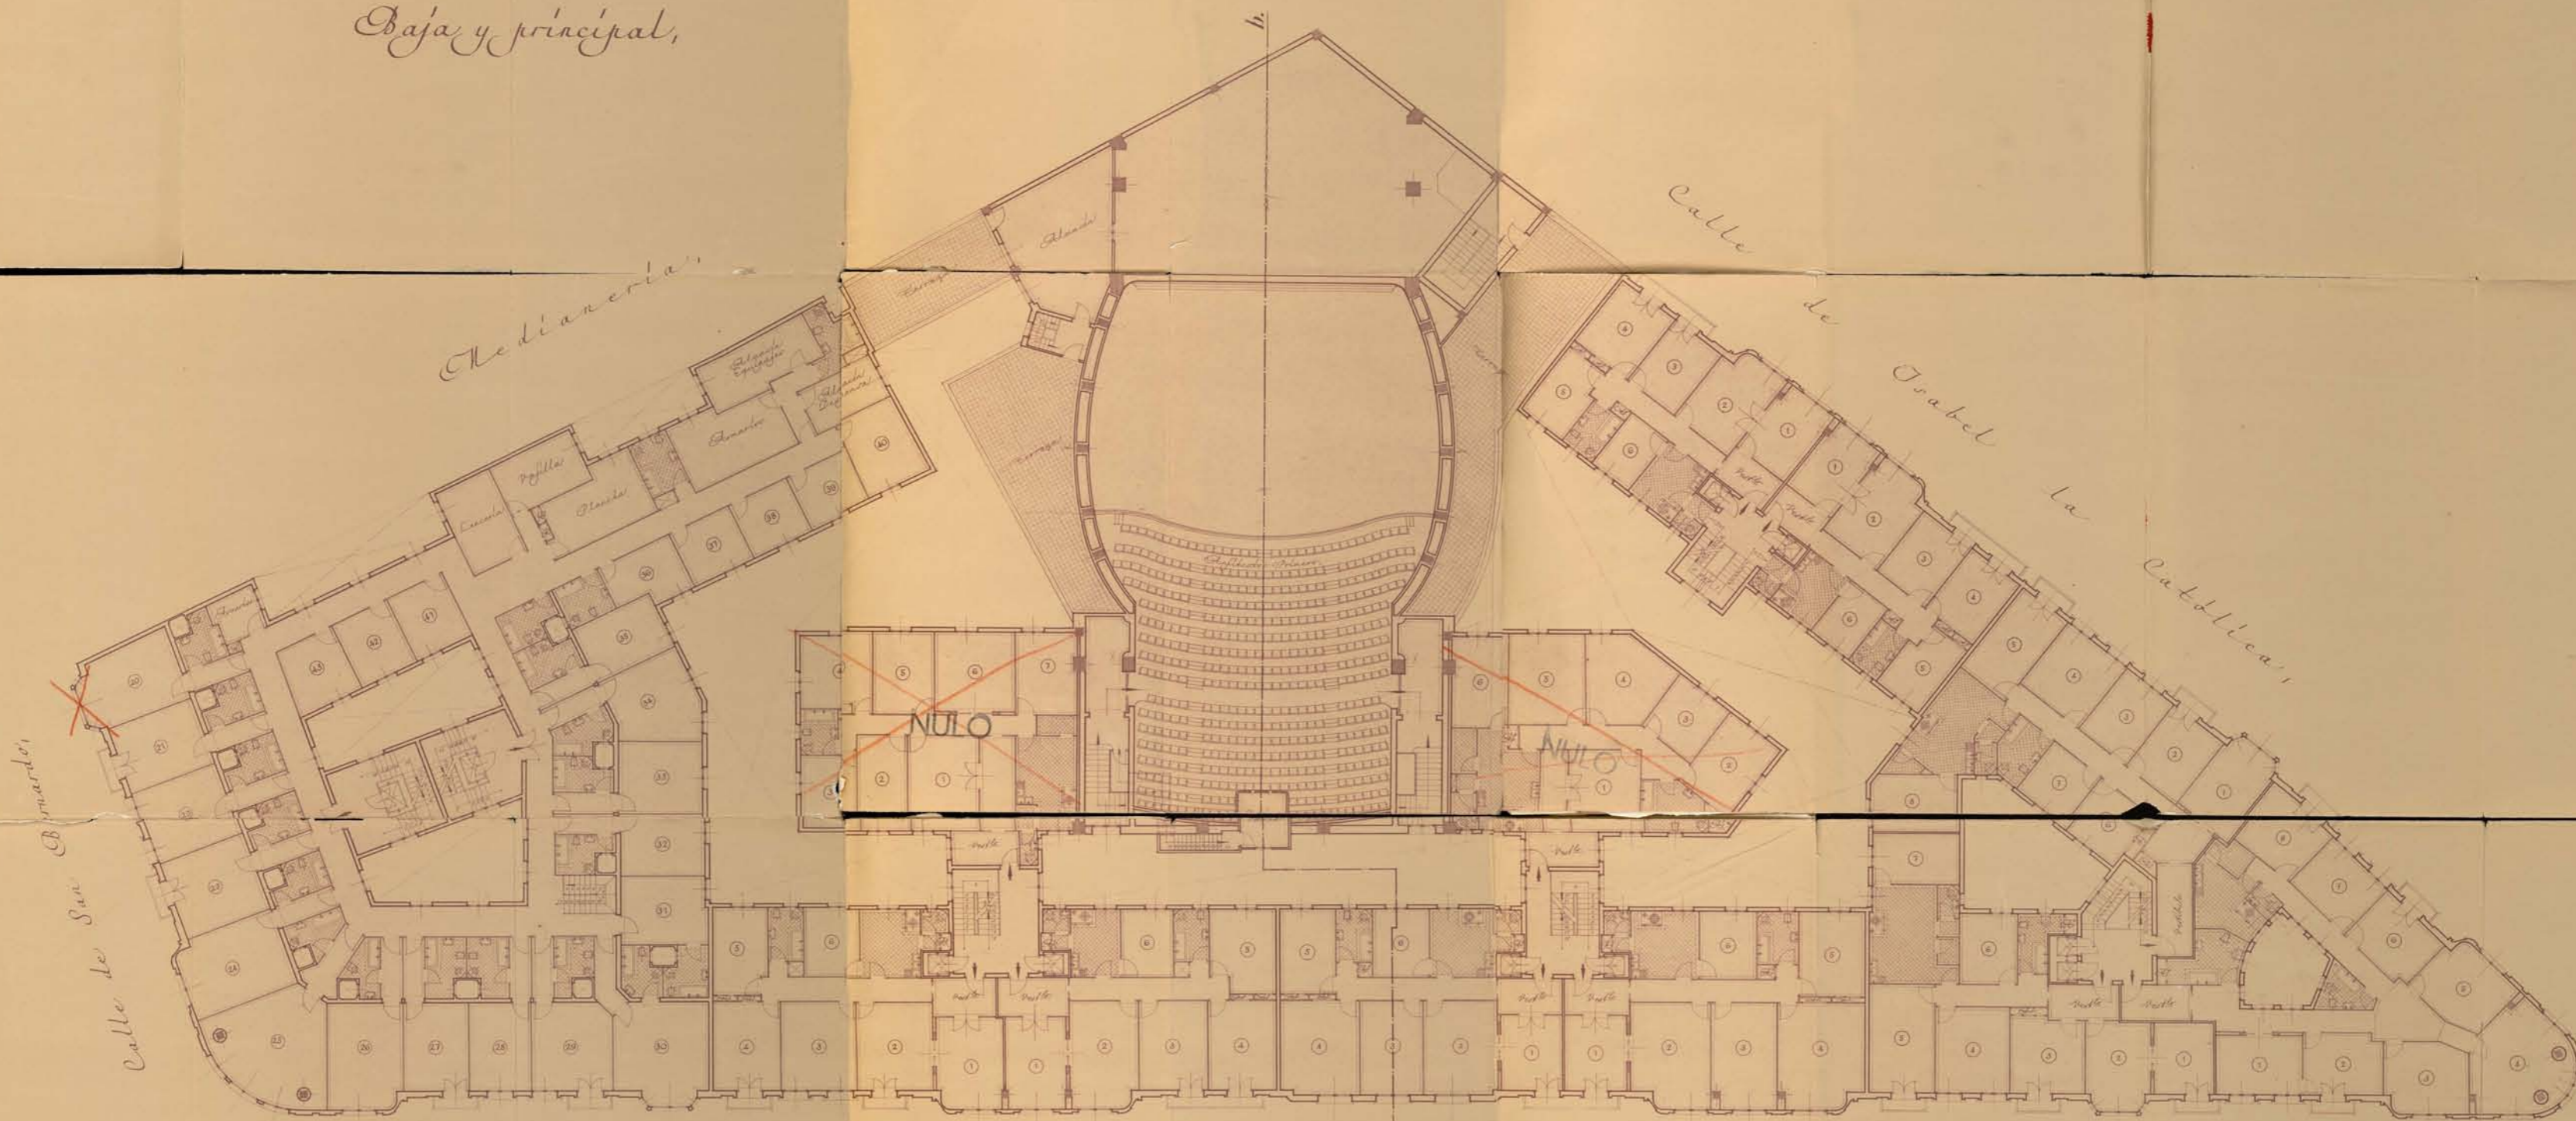

Avenida de José Antonio,

Ayuntamiento de Madrid

Escala 1/100
Arquitectos:
Juan Antonio
Juan Antonio

Juan Antonio
Juan Antonio