


ANTE PROYECTO

Del cambio de la continuacion proyectada
de la calle de Preciados y enlace desde la
Plaza del Callao con la de Alcalá por
las calles de Gacometrezo y Caballero de Gracia

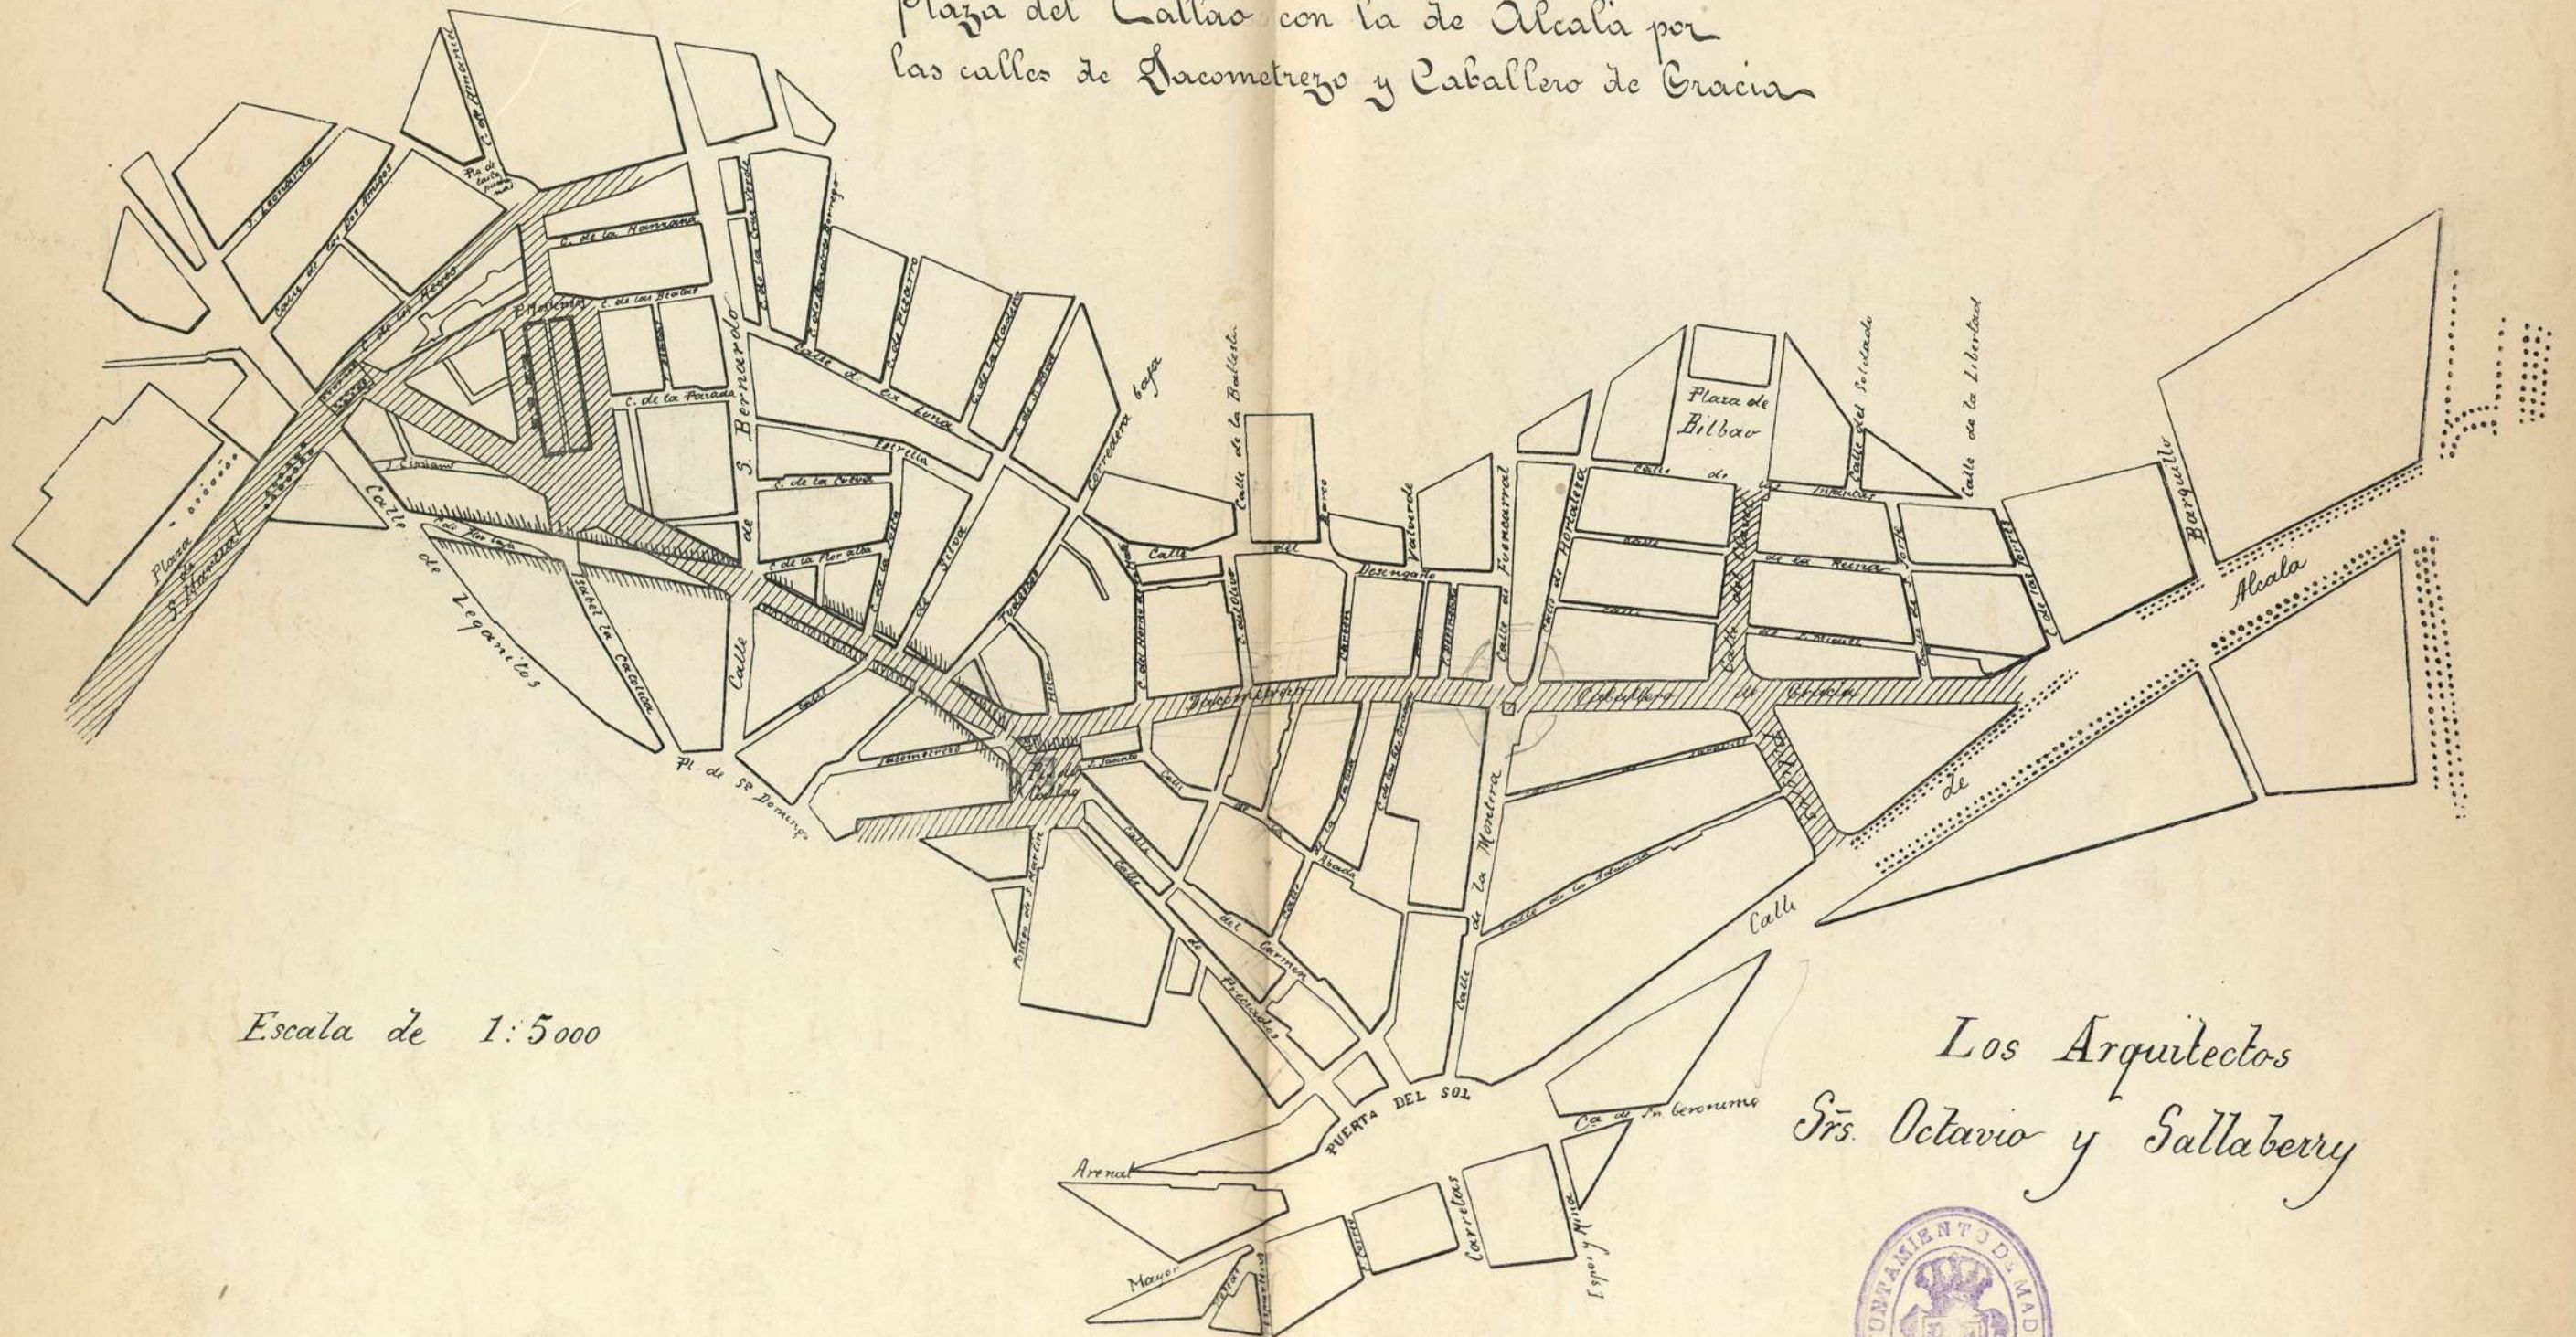

Escala de 1:5000

Los Arquitectos
Srs. Octavio y Sallaberry

