


Patronato Municipal de la Vivienda

Proyecto de Viviendas Protegidas en la calle de la Cuesta, General Marvá y Andrés Arteaga.

.Colonia del General Moscardó.

Escala 1:100.

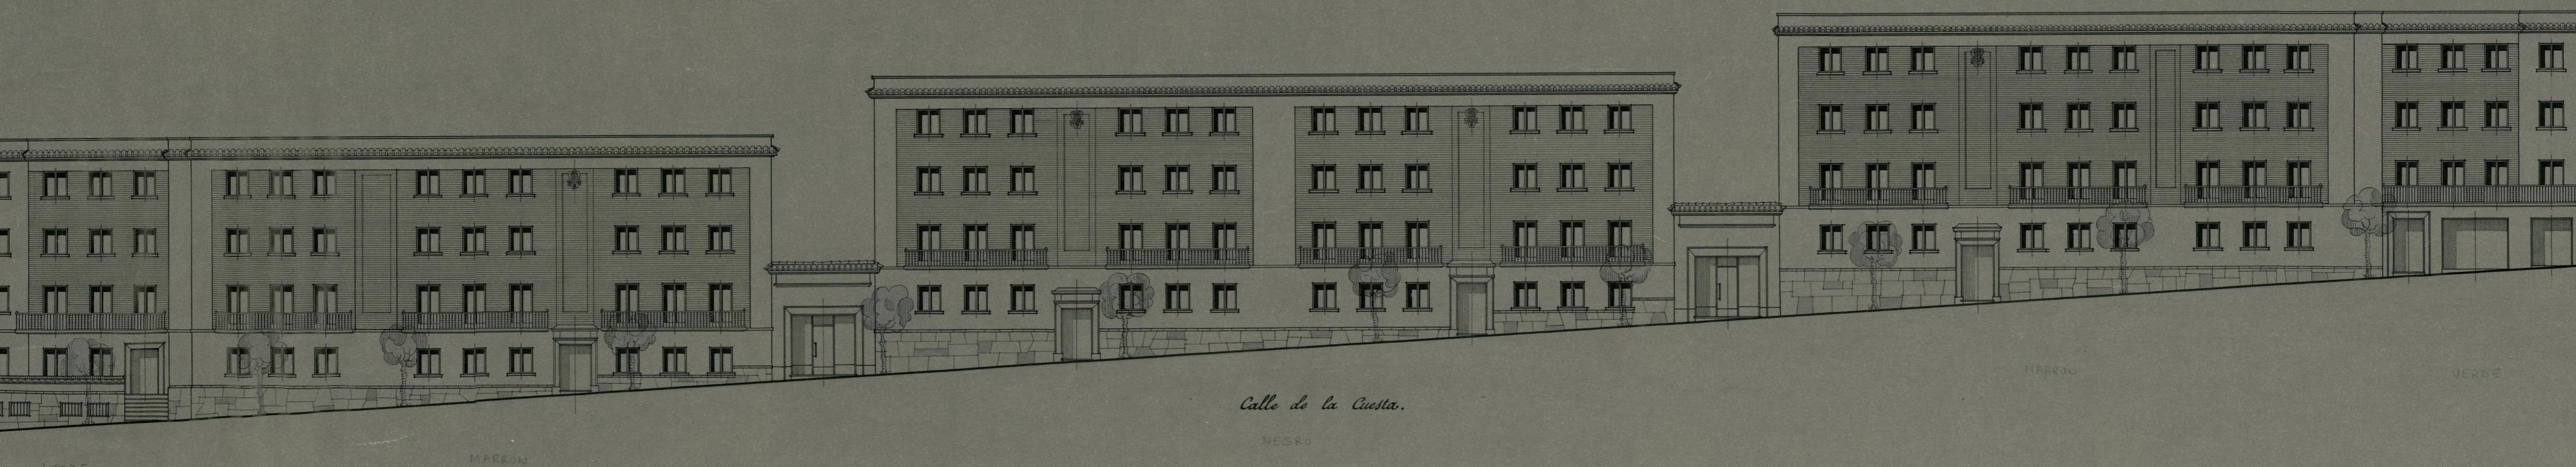

Madrid. Marzo. 1946.
El Arquitecto Jefe del
Patronato Municipal de la Vivienda.

Tony Rey