.Escala 1:100.

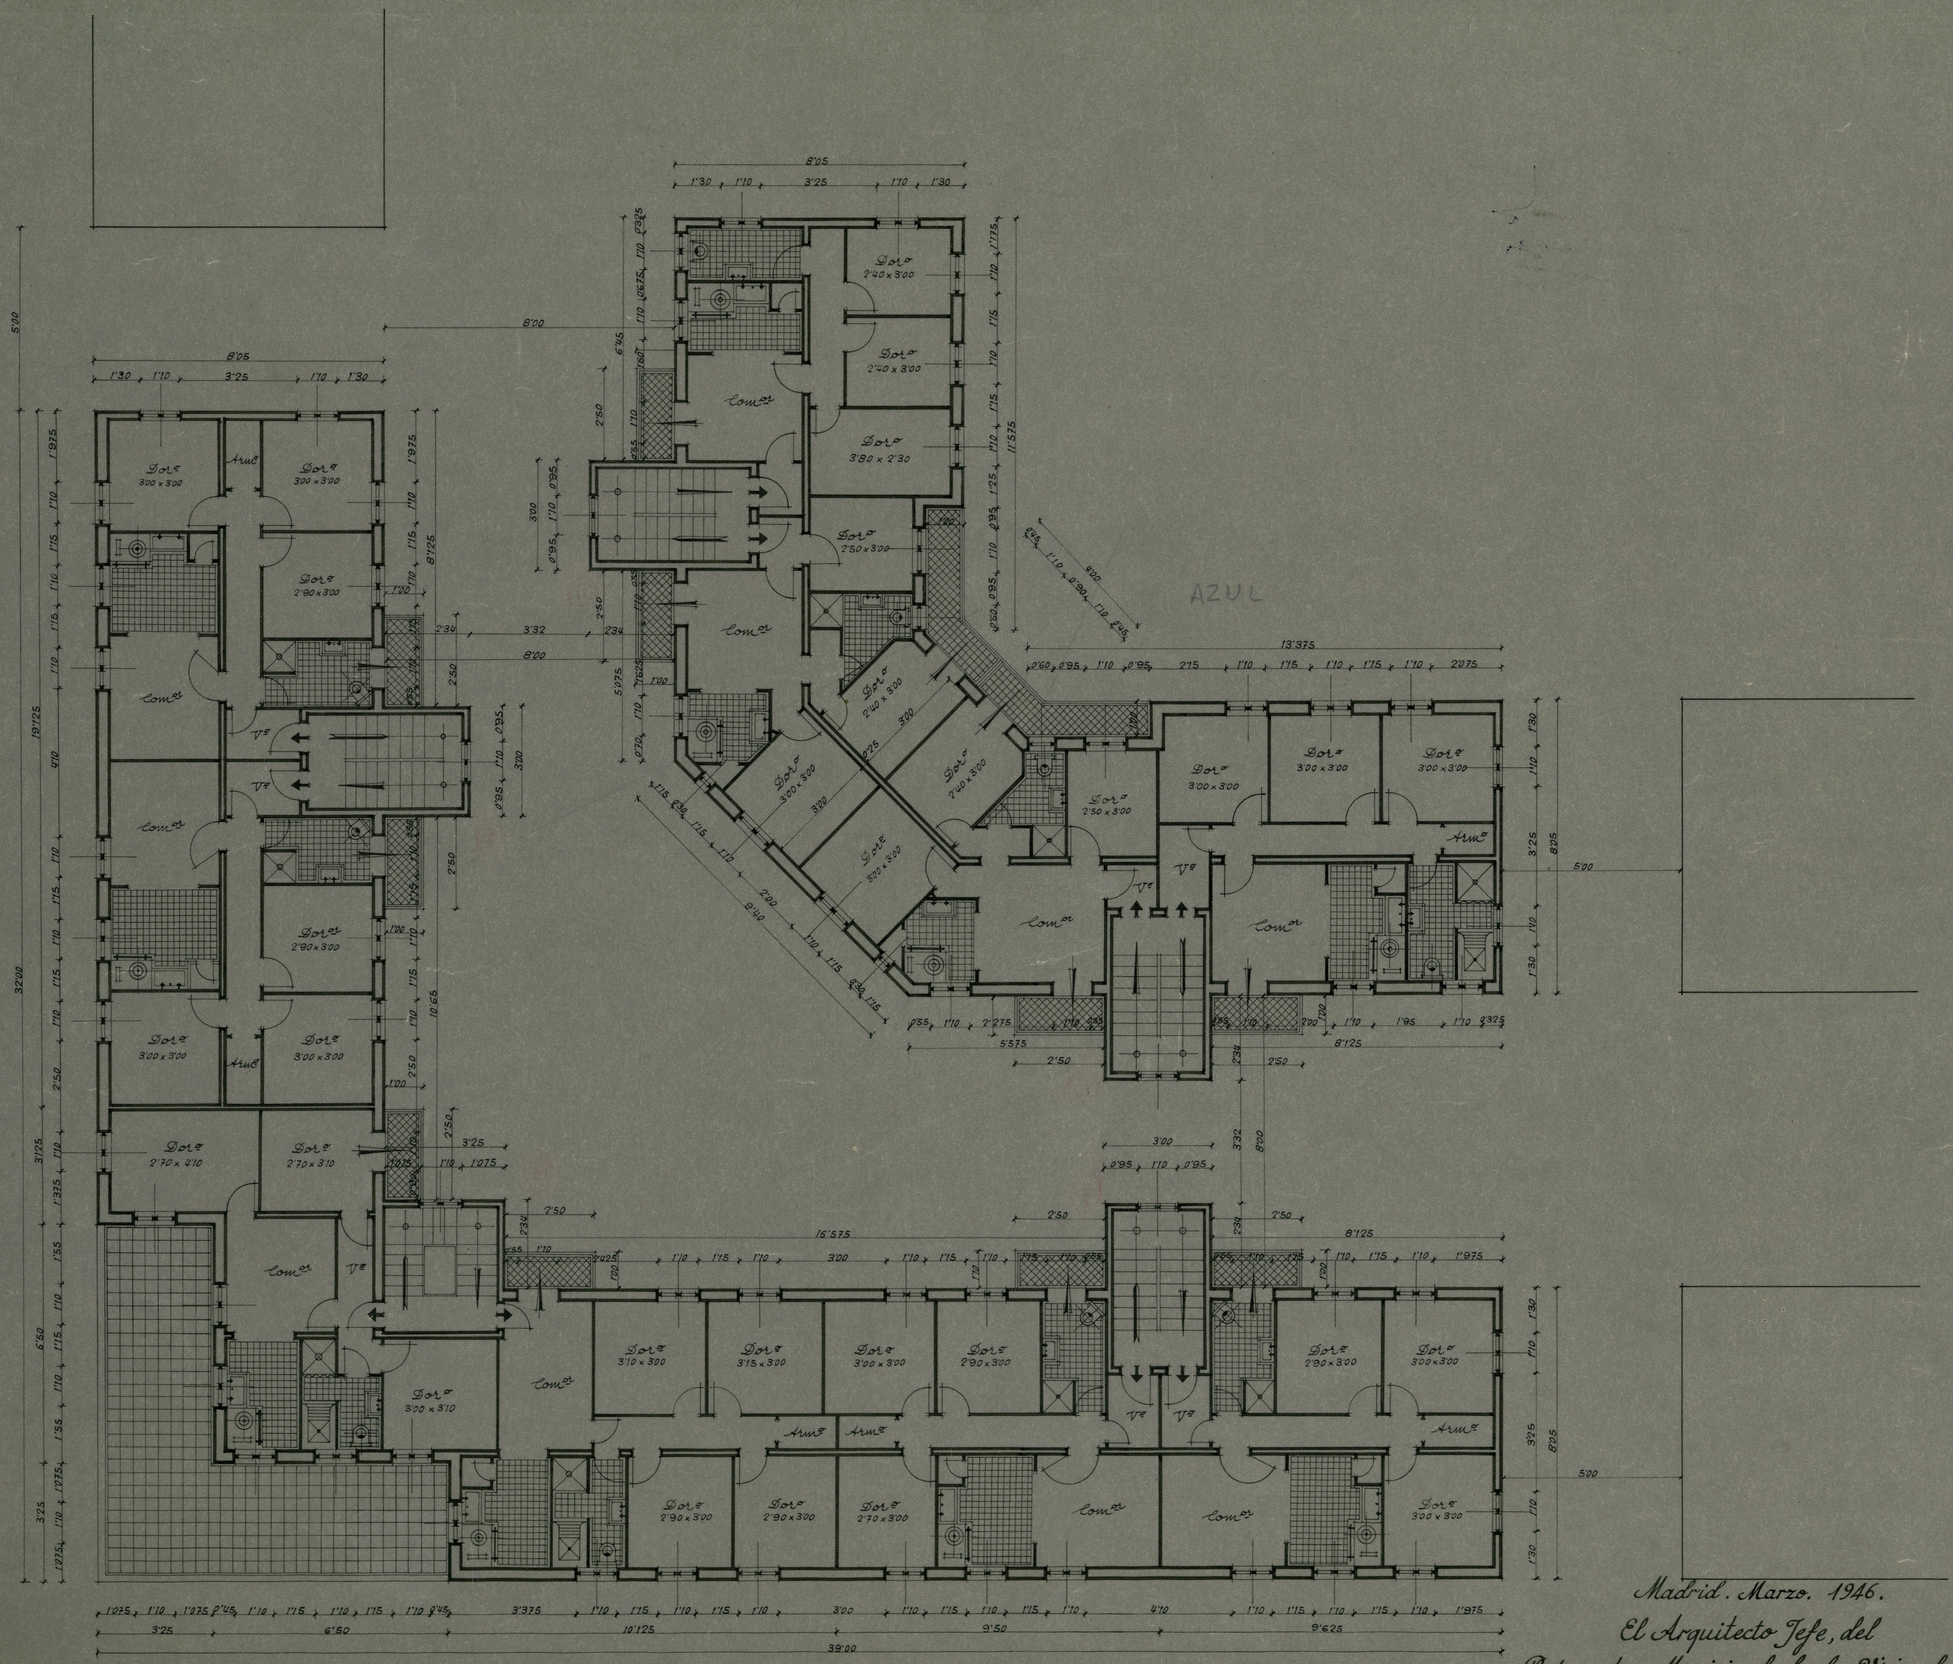

Madrid. Marzo. 1946.
El Arquitecto Jefe, del
Patronato Municipal de la Vivienda.

Felipe Lí

Planta de pisos.

Ayuntamiento de Madrid