


PLANTAS 1.^a 2.^a 3.^a 4.^a 5.^a 6.^a y 7.^a

ESCALA 0,01 por^m

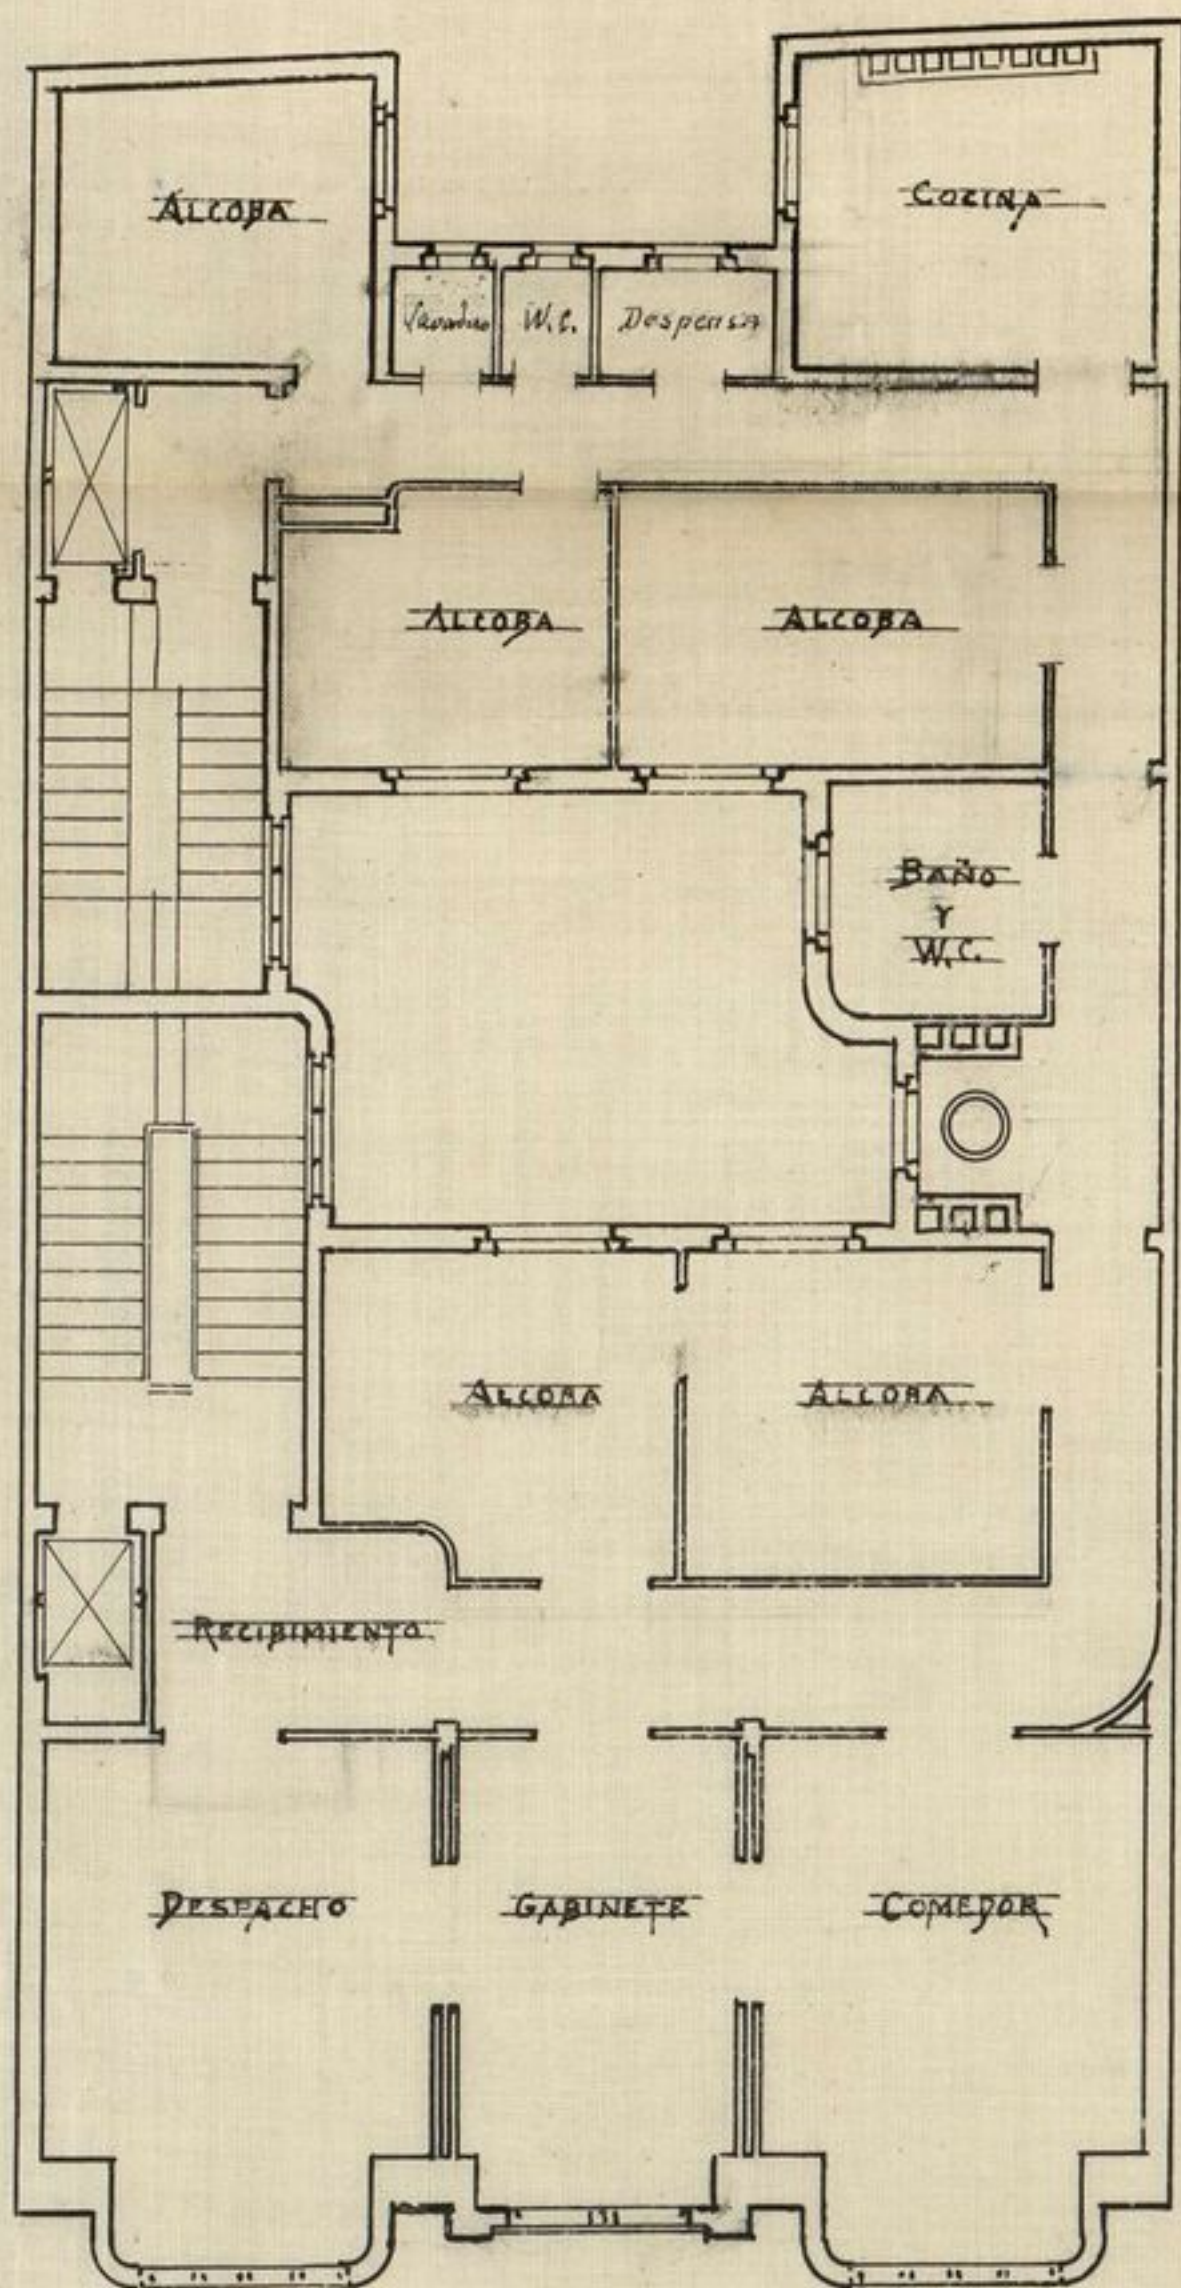

MADRID * DICIEMBRE * 1922 *

EL ARQUITECTO.

Teodoro de Anasagasti

Narciso Monasterio

Ayuntamiento de Madrid

