


15-32*-39

12-35*-3d

FACHADA

ESCALA 0,01 por m^e

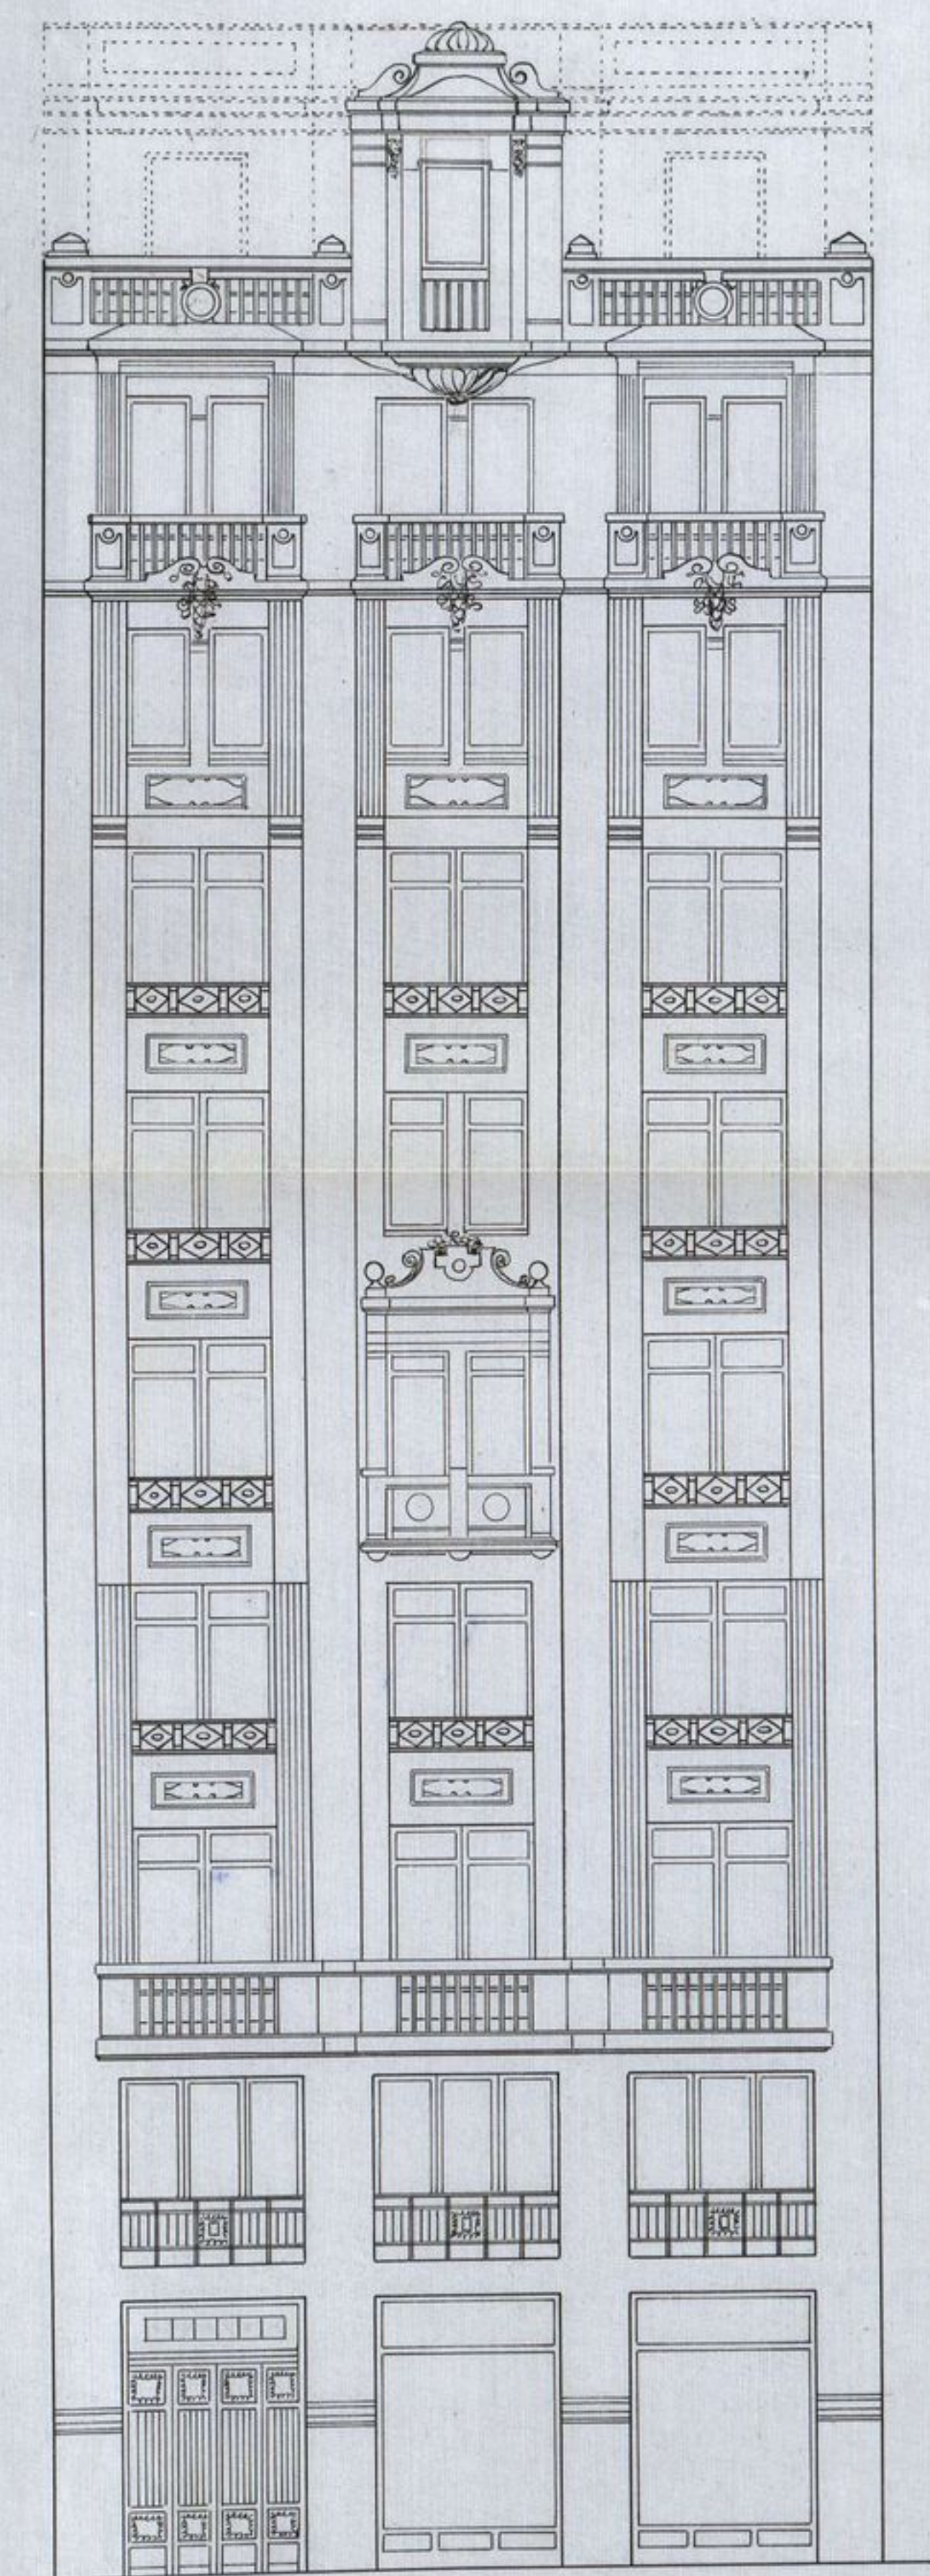

MADRID · DICIEMBRE · 1922

EL ARQUITECTO,

Narciso Montañés *Federico de Arce y Gasset*

AYUNTAMIENTO DE MADRID
CALLE DE PRECIADOS
Y ENLACE DE LA PLAZA DEL CALLAO
CON LA CALLE DE ALCALA