



Fachada Desarrollada

Edificio Carrión

Escala de 1:500

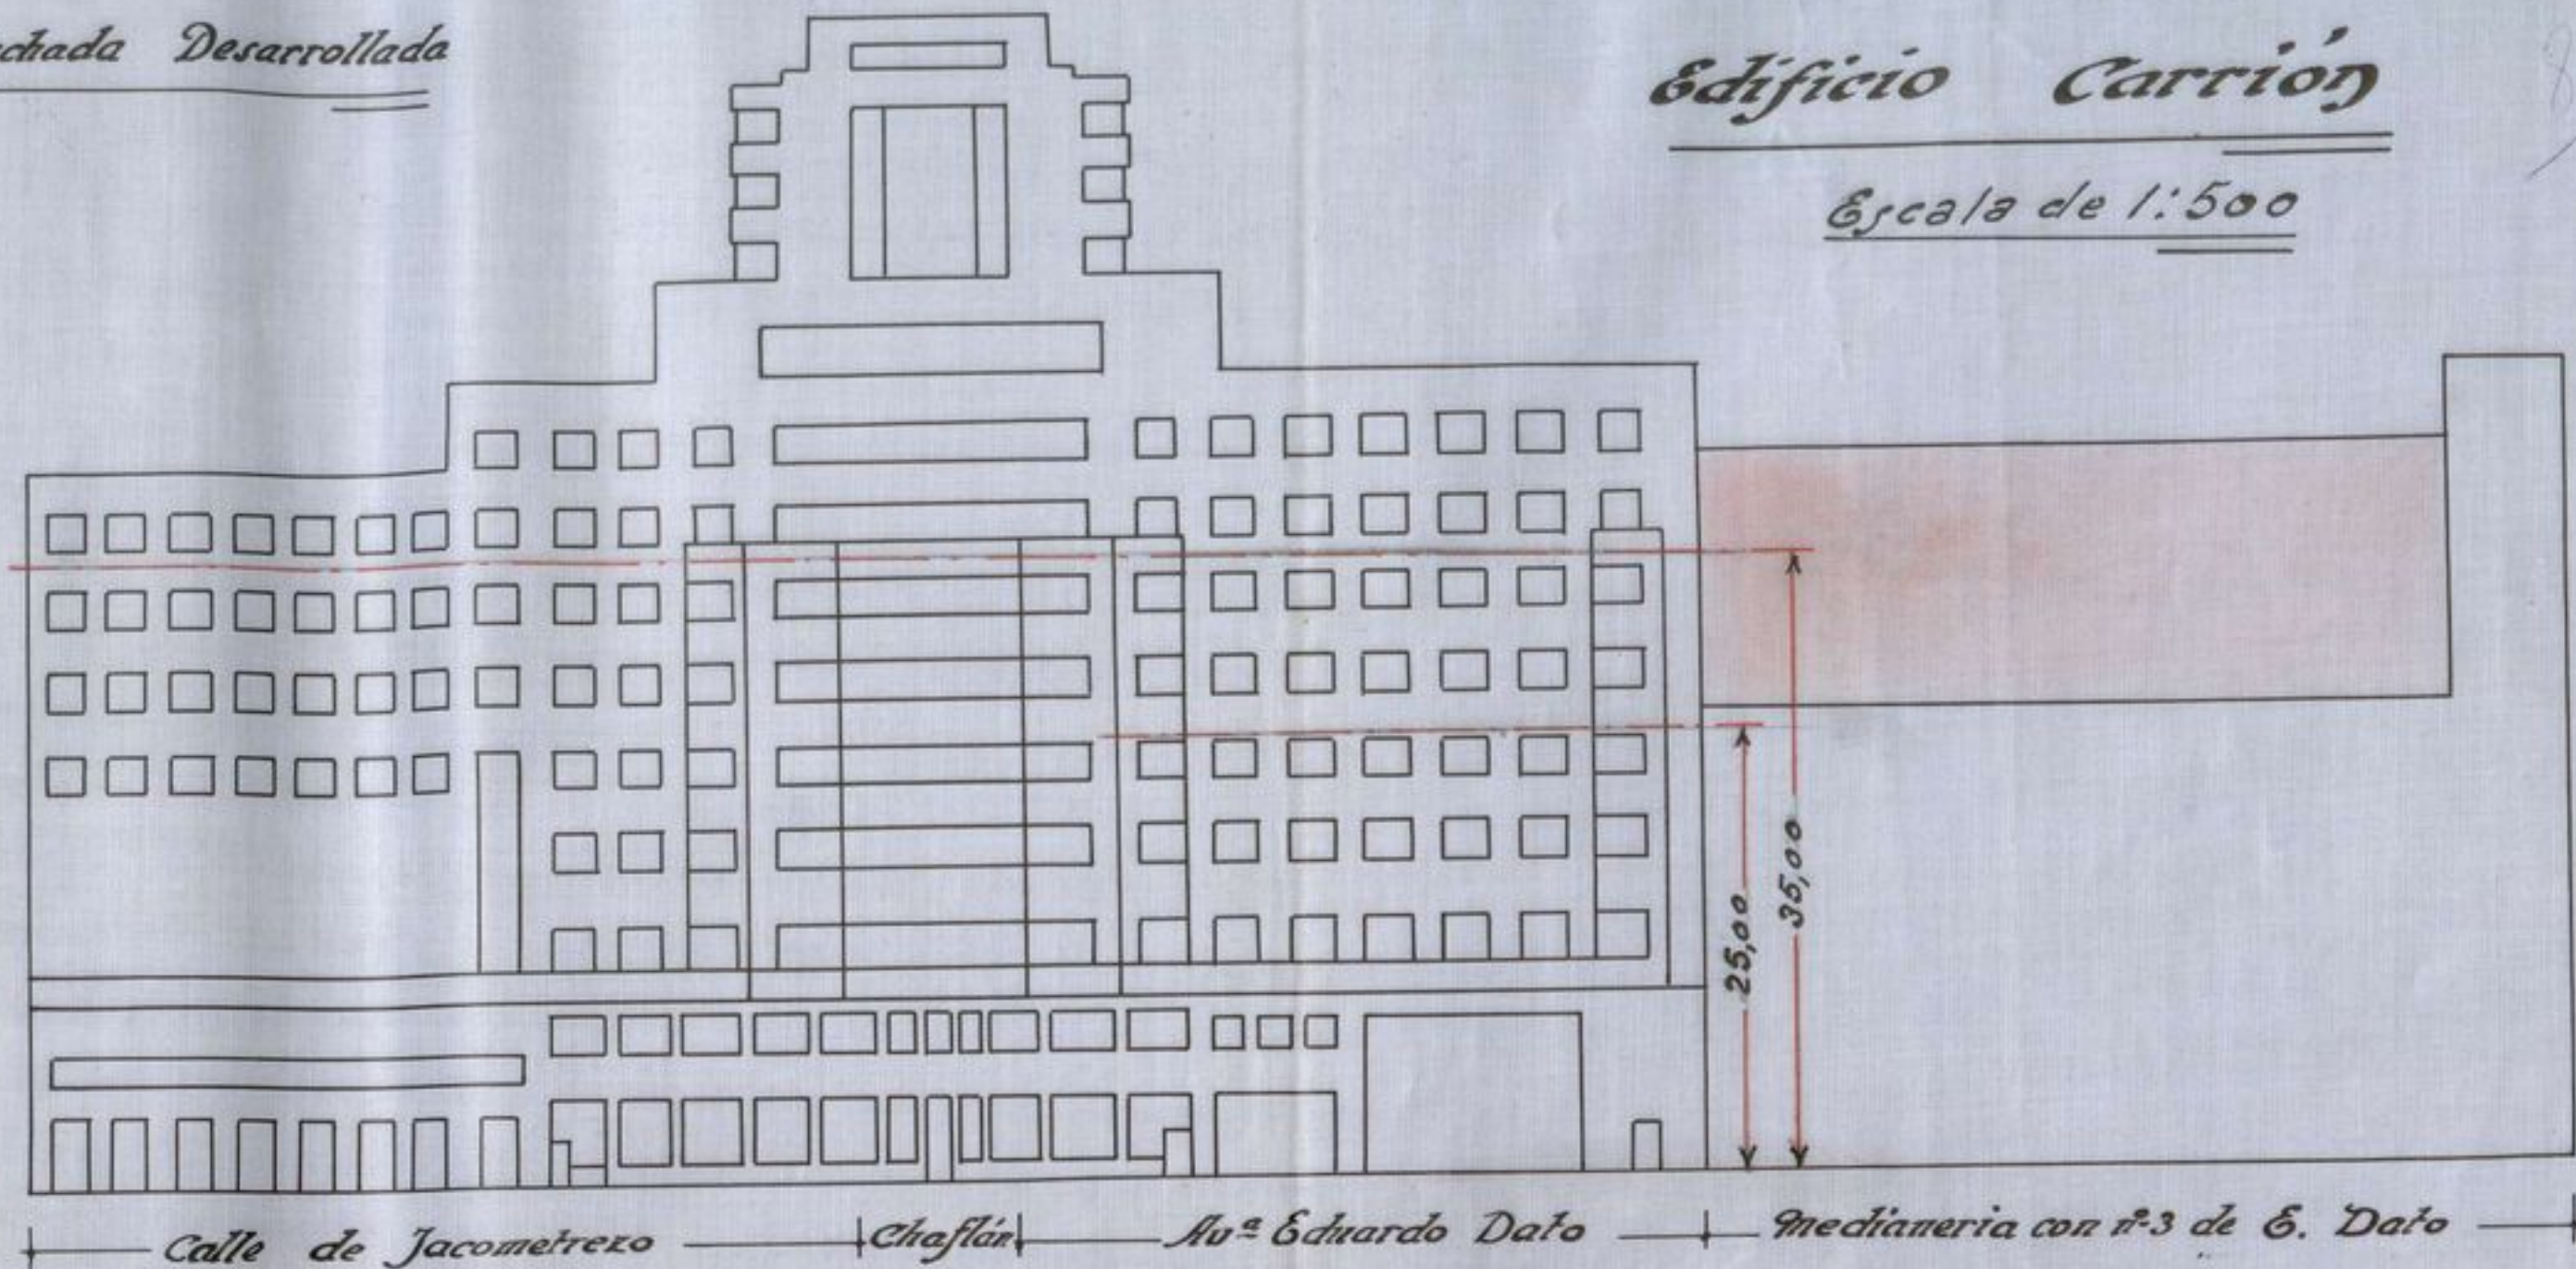

Planta

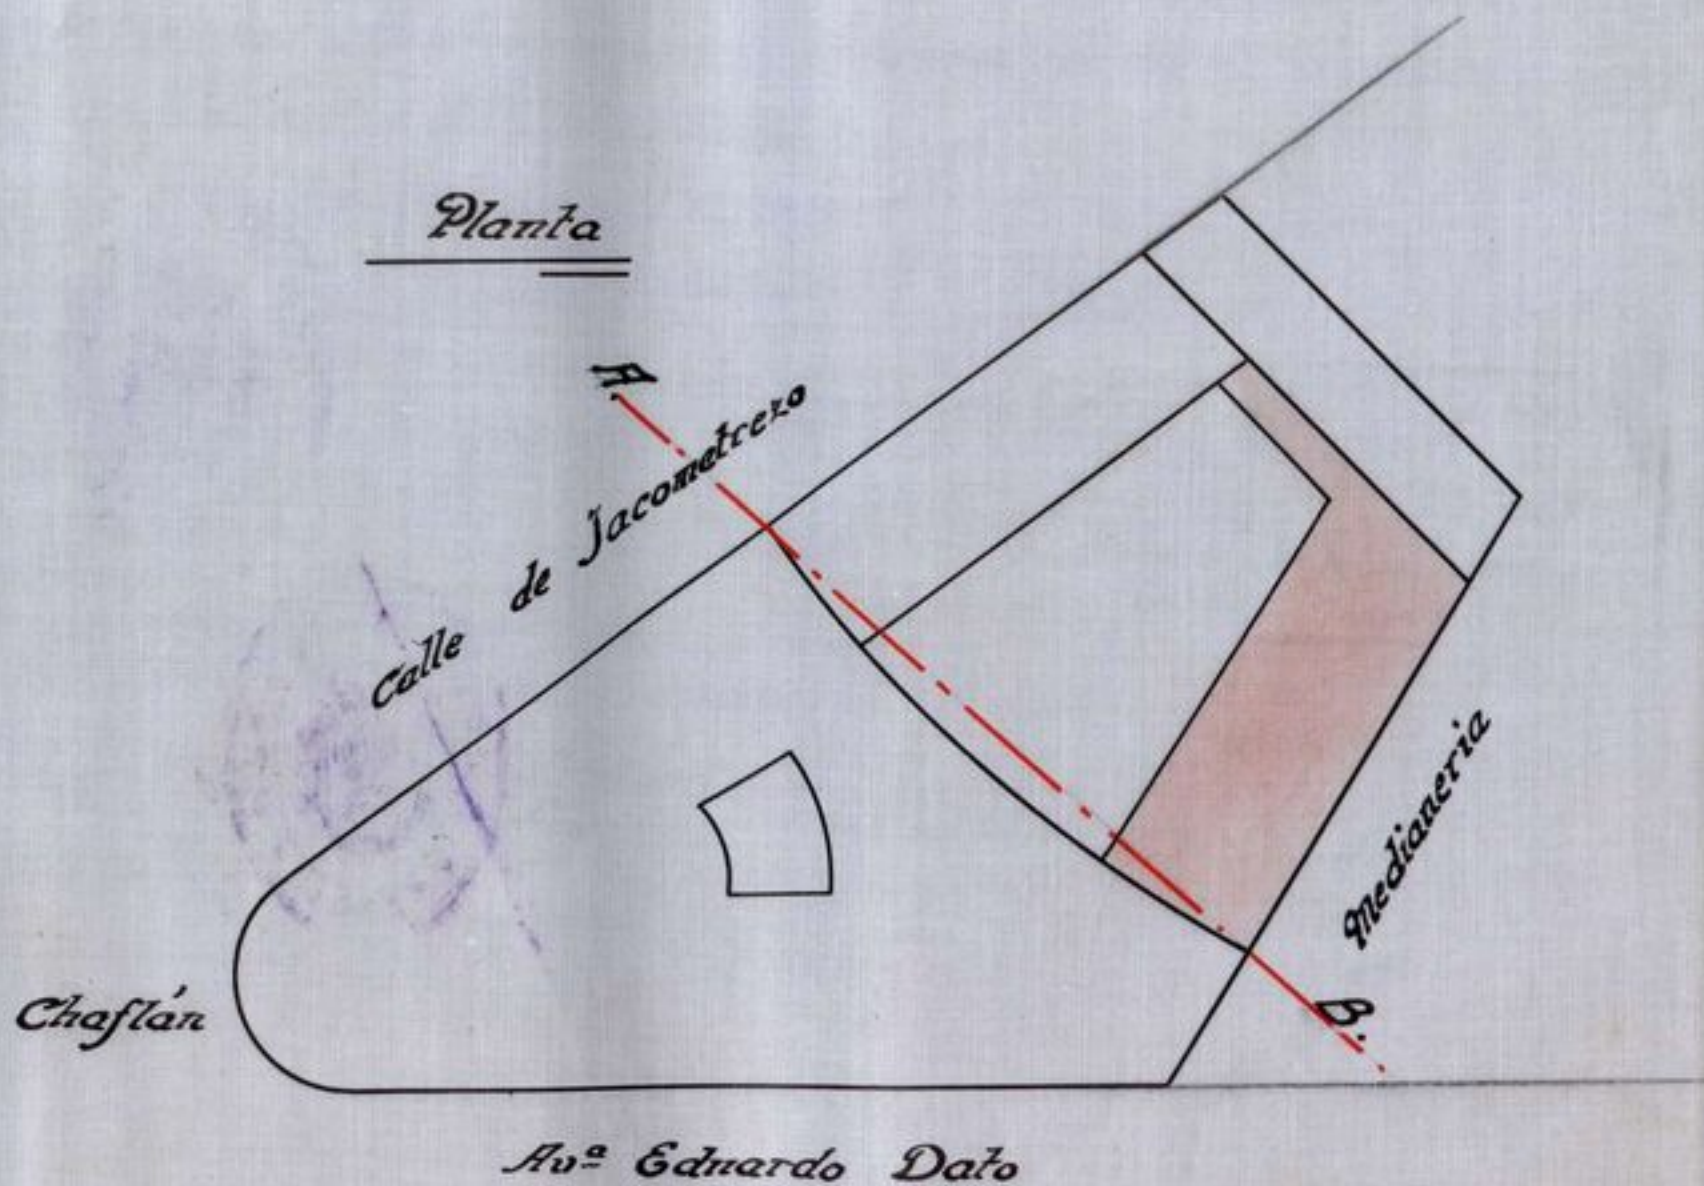

Sección por A.B.

