


PROYECTO DE CASA DE ALQUILER

EN EL SOLAR **b** DE LA AVENIDA **B**

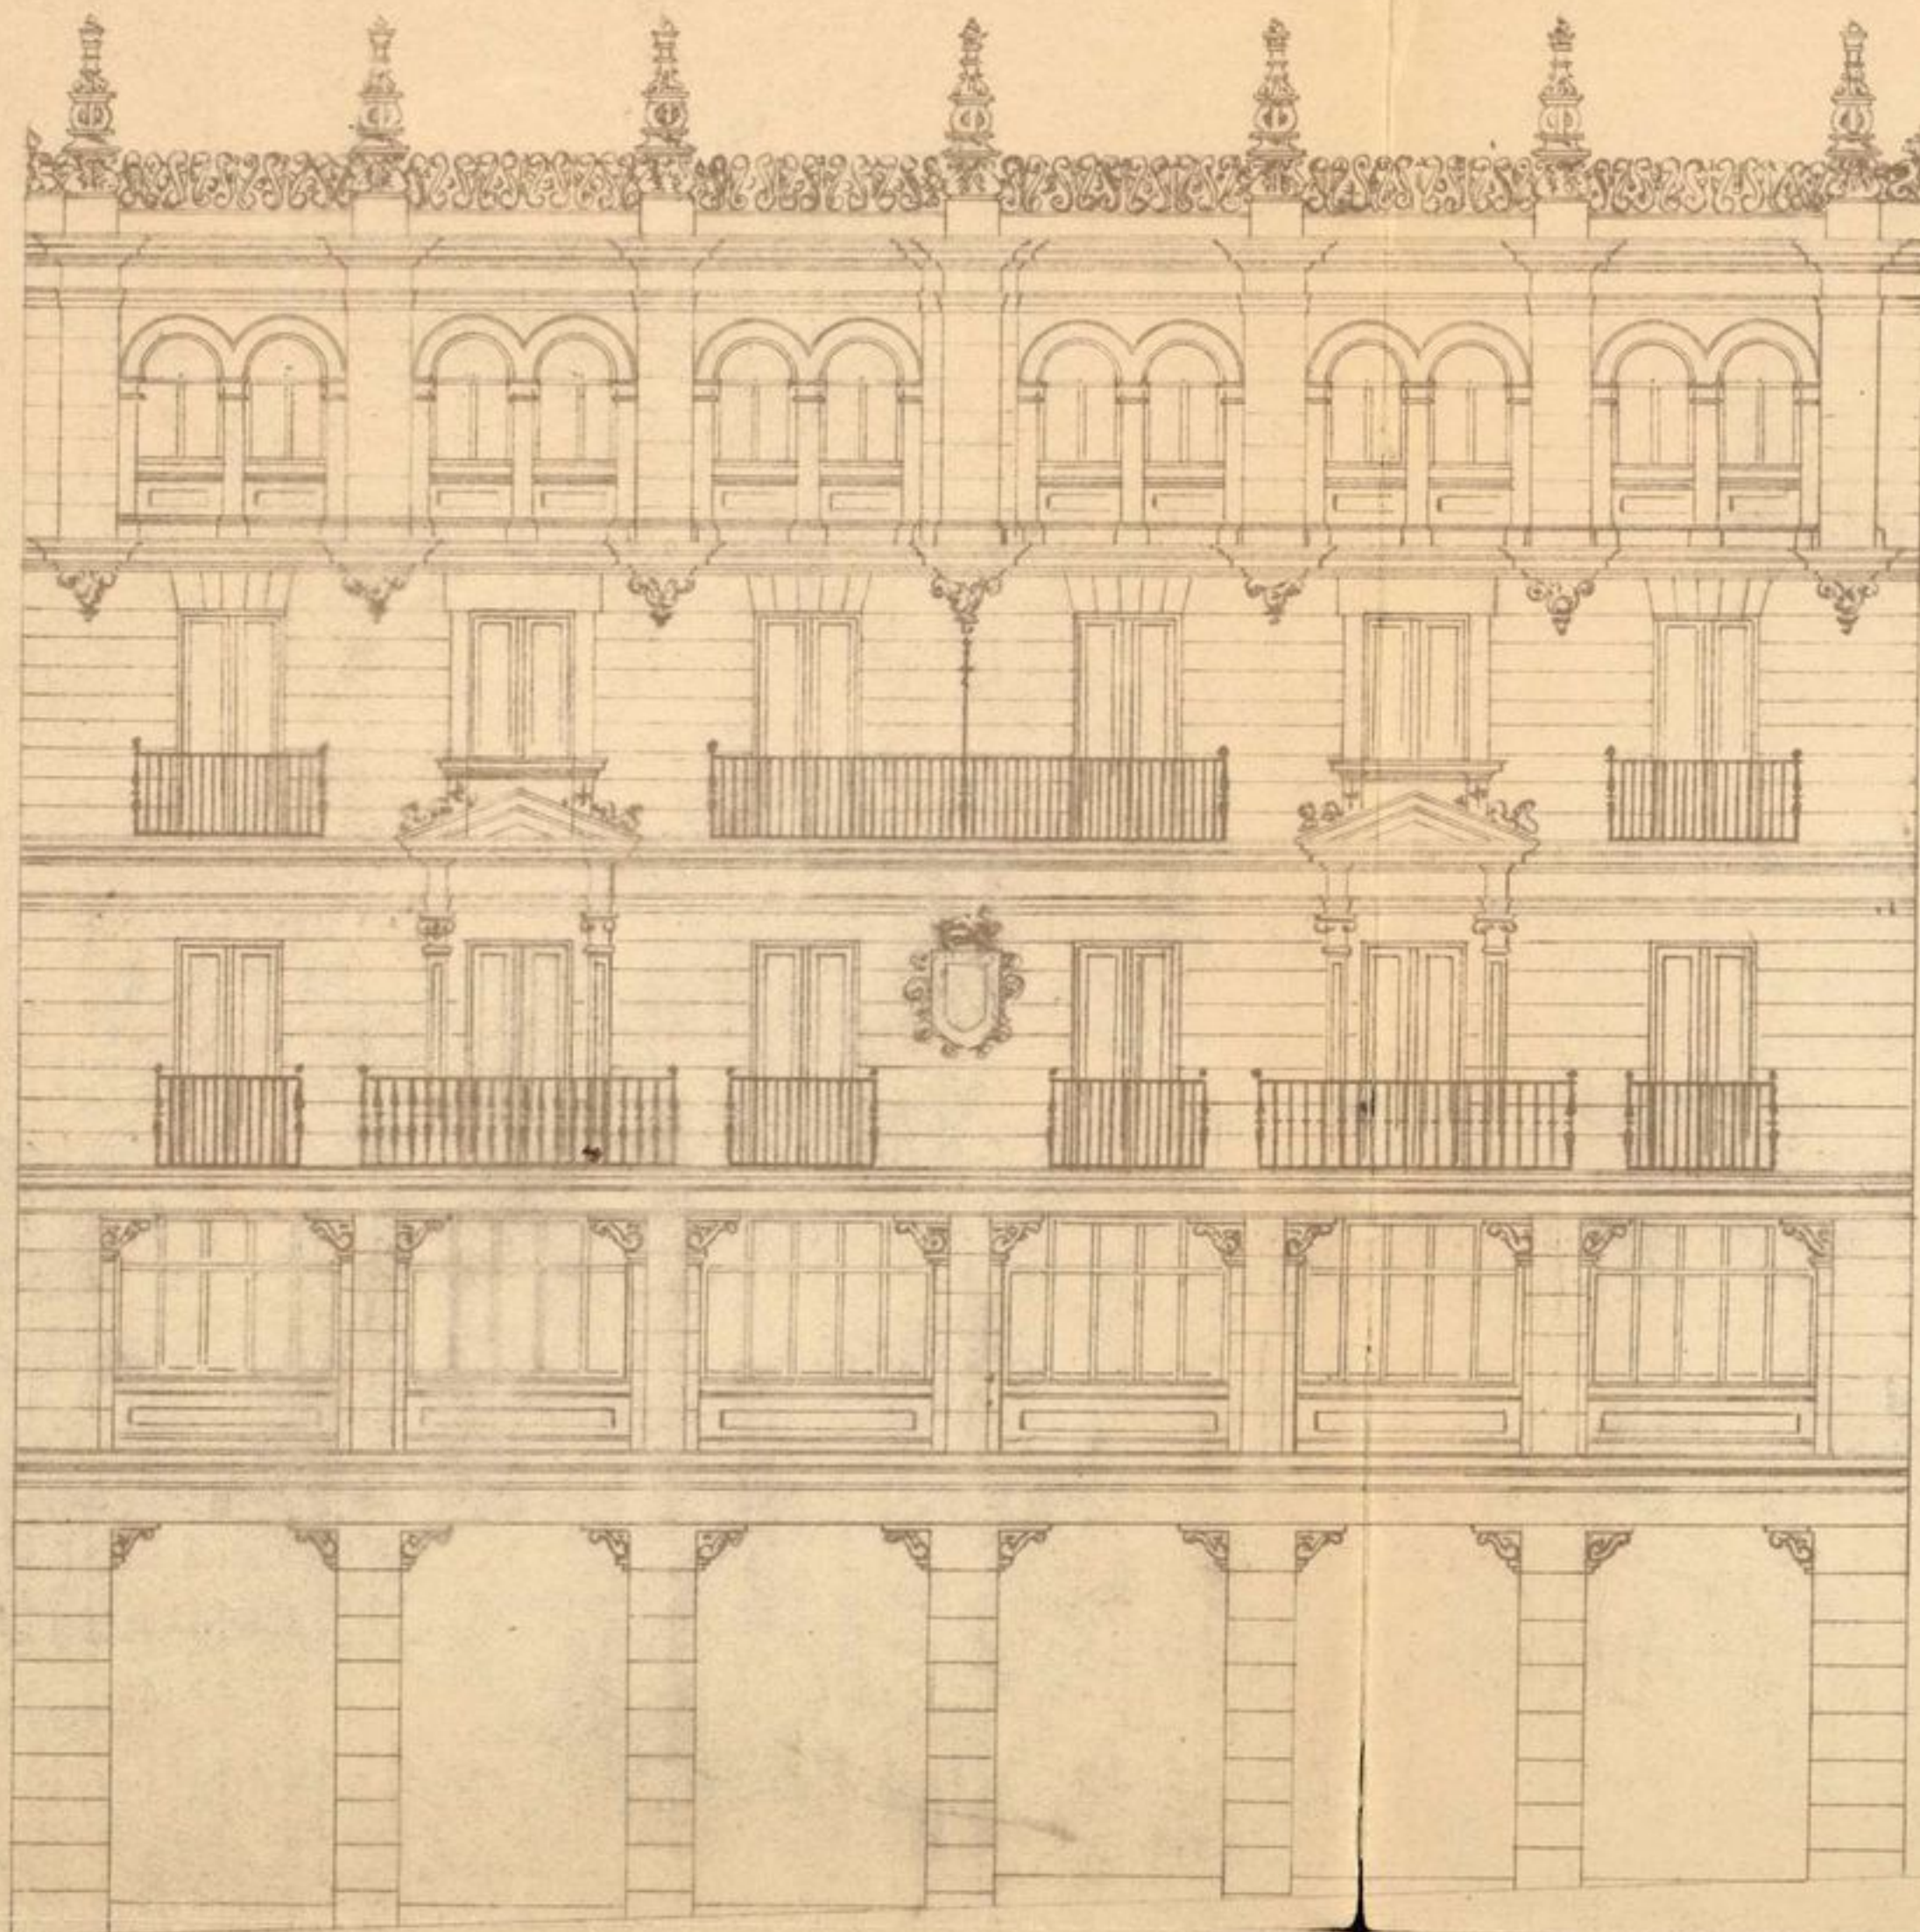

Fachada calle de la Reina

ESCALA DE 0,01 POR METRO

MADRID 31 MARZO 1913
EL ARQUITECTO

Enrique Repullo