



*Fachada.*

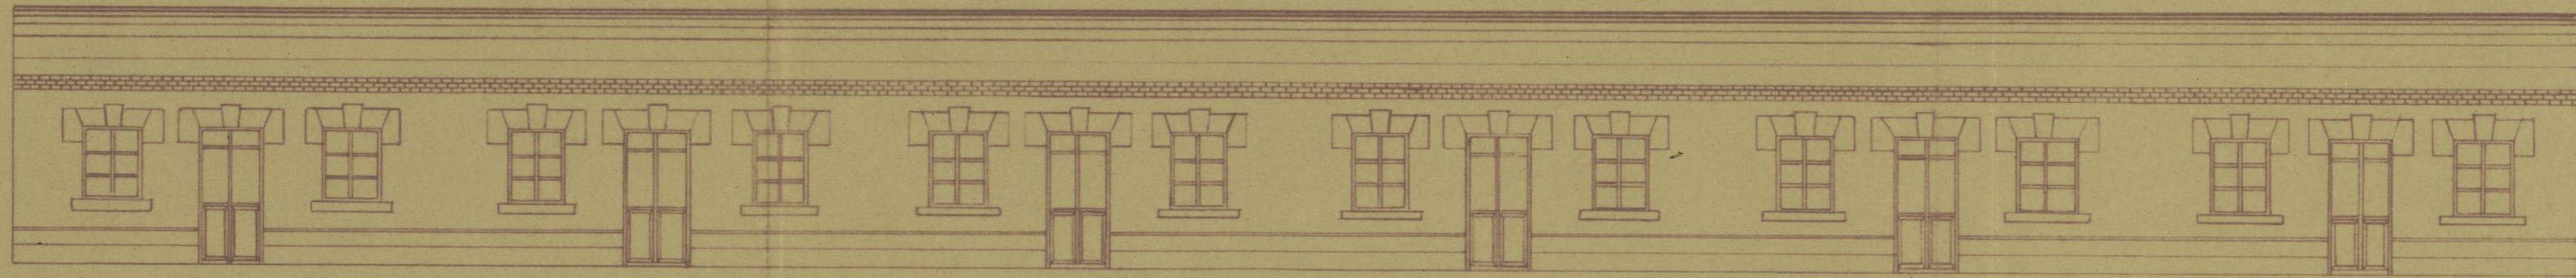

*Sección.*

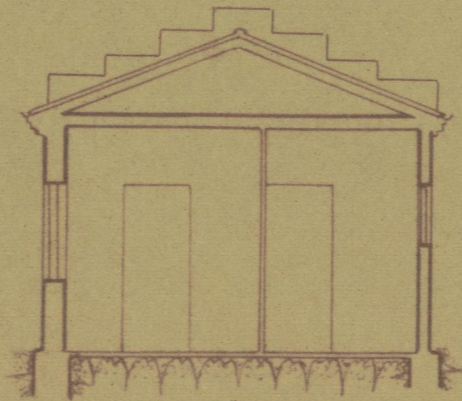

*Proyecto de casa ultrabarata de una sola planta.*

*Tipo con seis viviendas*

*-Escala 1:100-*

*TIPO Nº 2.*

*Madrid - Mayo - 1929.*

*El Arquitecto*

*Ju de Soto*