

PROYECTO DE 56 VIVIENDAS, EN LA COLO-
NIA DEL GENERAL MOSCARDÓ.


MADRID · NOVIEMBRE 1956
EL ARQTº JEFE DEL PATRONATO MUNICIPAL
DE LA VIVIENDA.

Julfo Blanco

ESCALA 1:50.

Vº Bº
EL ARQUITº DIRECTOR DE CONSTRUCCIONES,

J. de la Peña

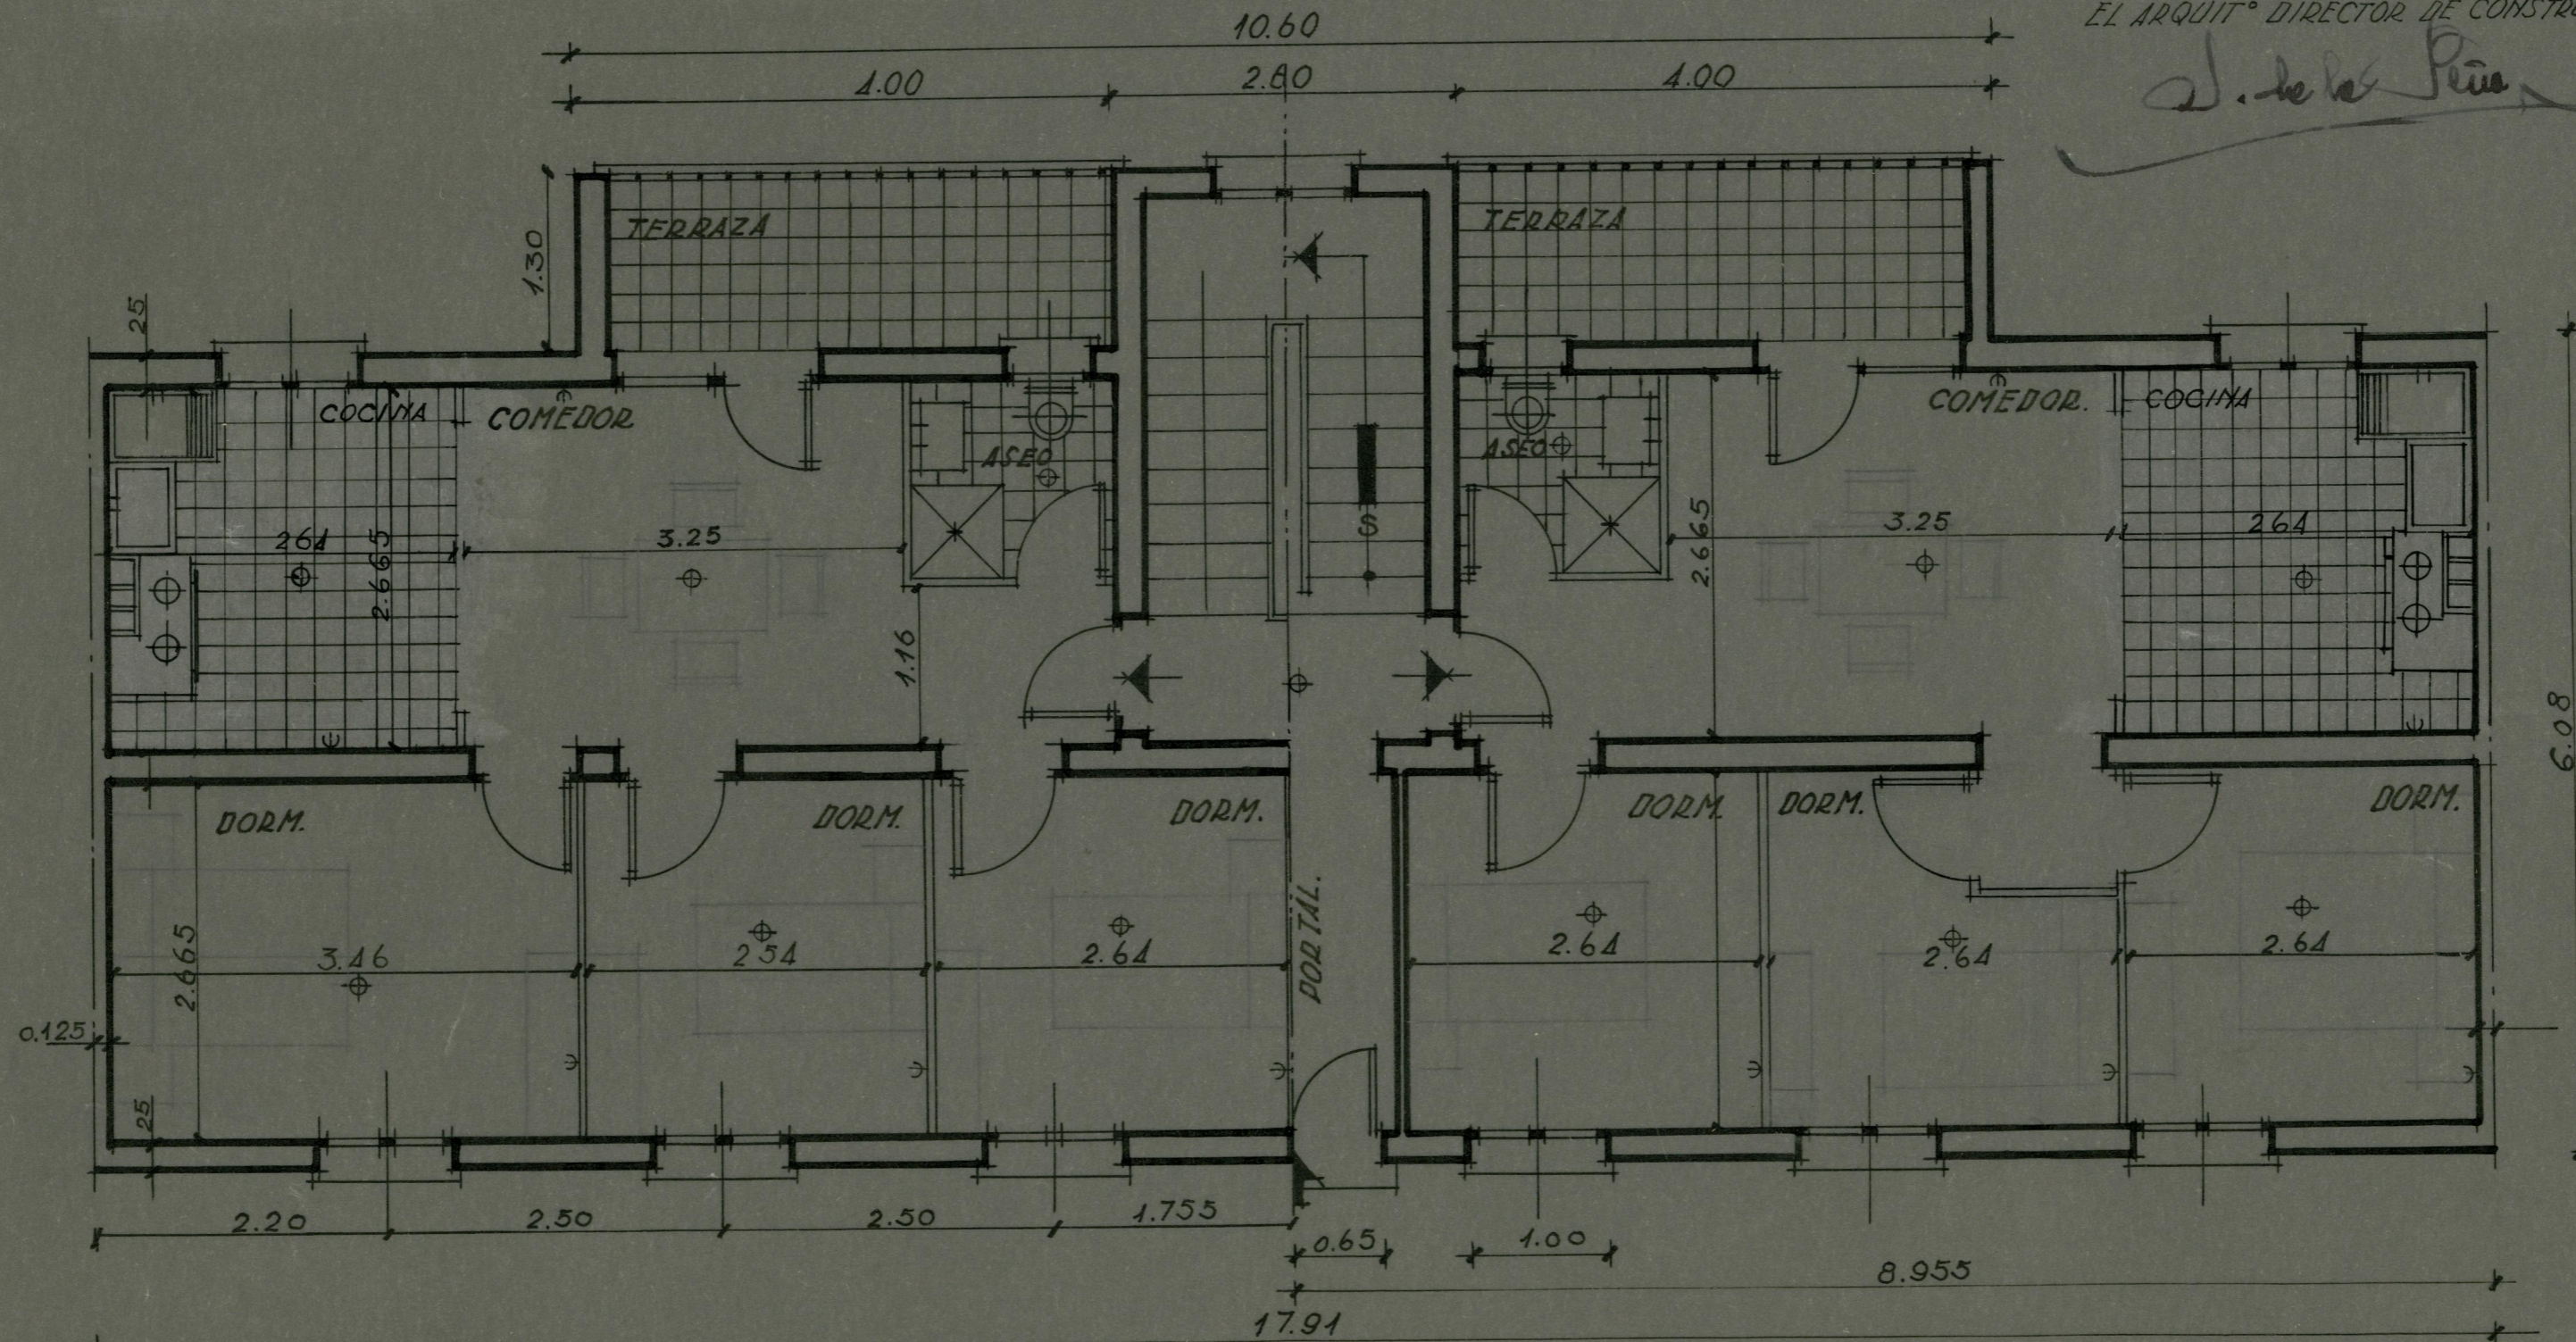

PLANO DE DETALLE DE PLANTAS. BAJA Y PISOS

MORADO