Patronato Municipal de la Vivienda.

Proyecto de Viviendas Protegidas en la calle de la Cuesta, General Marvá y Andrés Arteaga.

Colonia del General Moscardó.

Escala 1:100.

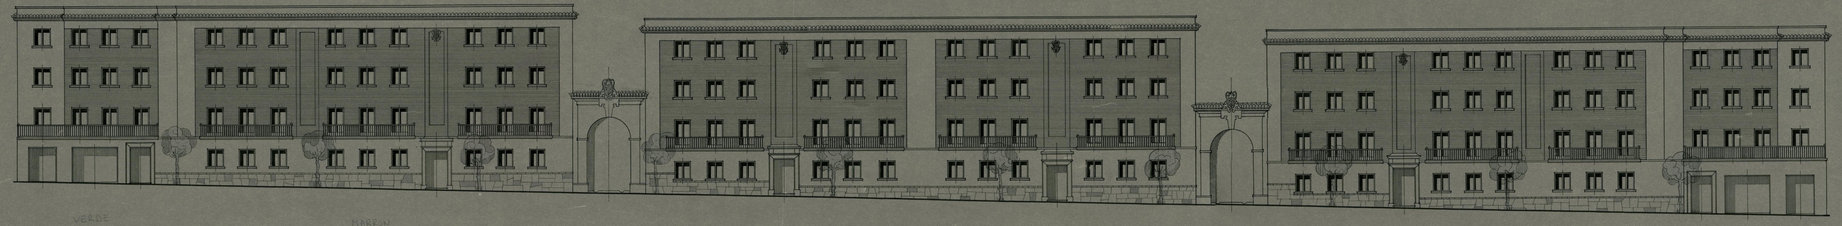

Calle de Andrés Arteaga.

Madrid, Marzo, 1946.
El Arquitecto Jefe, del
Patronato Municipal de la Vivienda.

Ayuntamiento de Madrid