


Diseño que manifiesta la forma que se intenta dar á la fachada de la Casa de la Real Academia Española en la Calle de Valverde.

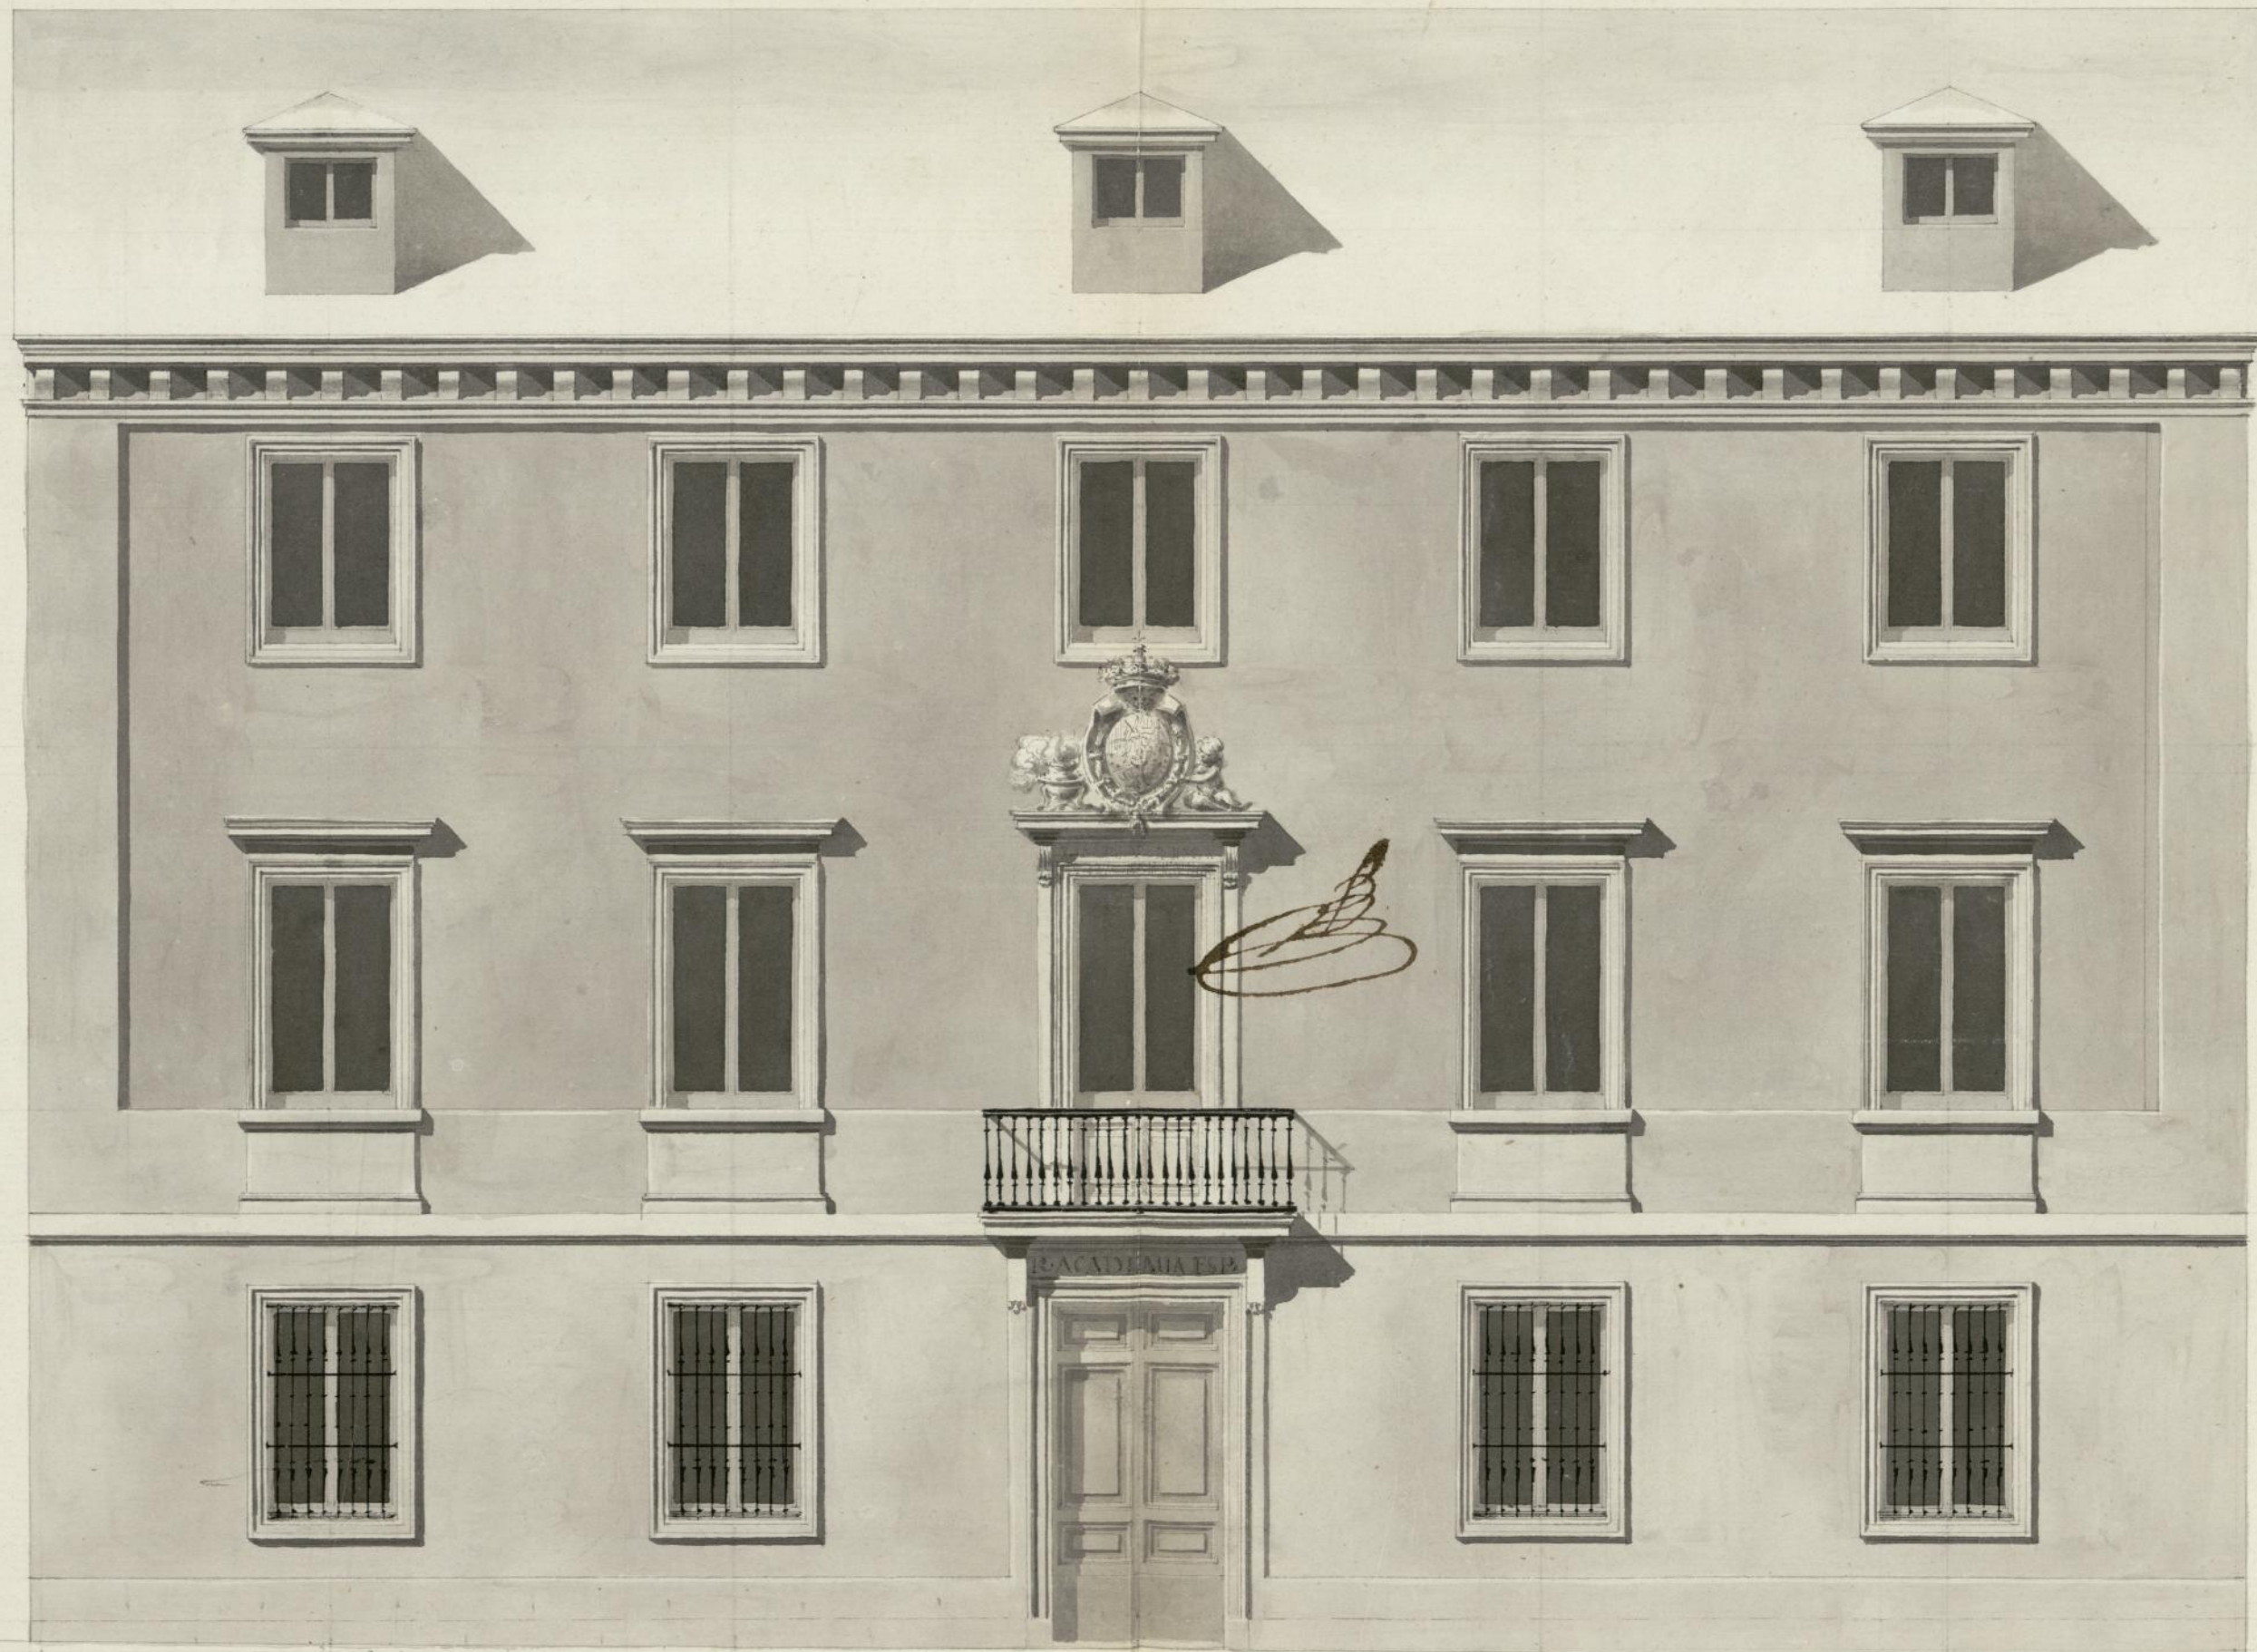

10 5 10 10 30 40 50 Pés cast.

*Juan Antonio
Cuevas*

Ayuntamiento de Madrid

1-34-6