

Fachada de una Casa N.º 17 Maná. 150, que en la C.º del Nuncio intenta reedifi-  
 car D.º Fran.º de la Puente, y Palomares, sr.º g.º informo á Madrid oi 10 de Junio  
 de 1772, segun la planta que vá ala espalda N.º

Rodriguez  
 2




Amores Diaz

Escala 5. 10. 20. 30. 40. P.º Castellanos.

El color obscuro señala las líneas Aef, fg, gh, i  
 hj, jk, kl, LD, de la actual figura de las fachadas  
 viejas:

Y  
 El color rojo señala la figura que se debe  
 dar a la fachada de la Casa que se propone  
 reedificar: y así, en llegando el caso de ree-  
 dificarse la del N.º 46 se quitará la  
 rinconada, y valdrá a línea de la 45.  
 quitándose, en lo posible, la irregu-  
 laridad, quedando AB, BC, CD, líneas  
 rectas.

Rige a esta planta la Escala de la vuelta.

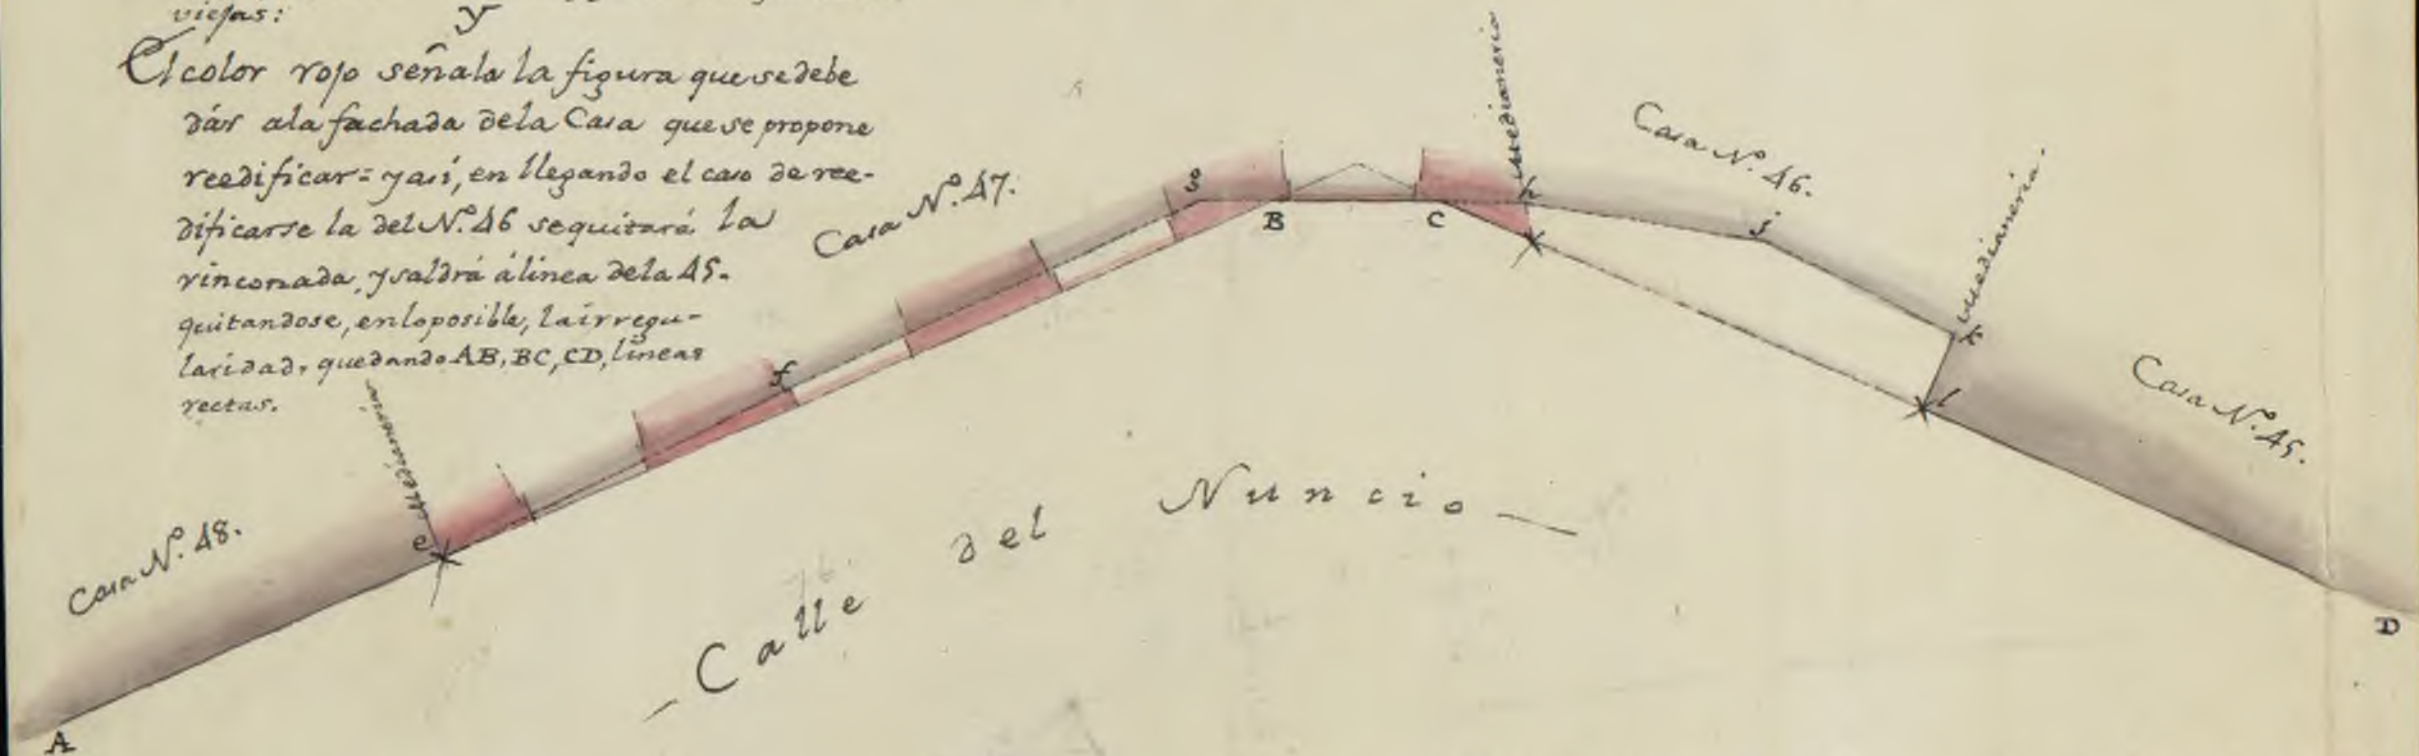

Las alturas de la Casa nueva, N.º 47, y demás q. se previene en el informe, de oi, han de venir con las de la Casa  
 N.º 48. Madrid y Junio 10 del 1772. Rodríguez

*Rodríguez*