

COLONIA MUNICIPAL  
SAN JOSE  
PLANOS

FLL 125/08



21. SAN JOSÉ

Ayuntamiento de Madrid

TÍTULO DEL PLANO	LIMITES COLONIA. PARCELARIO.	(2)
COLECCIÓN	SAN JOSÉ.	
CALLE		
ESCALA	1:1.000	
DIBUJO	J.V.	
REVISADO		
FECHA		

ANEXO 481117  
 21301  
 1





ZONA ESCOLAR


ZONA ESCOLAR

DEMUERAS RUIWA


SAN JOSE

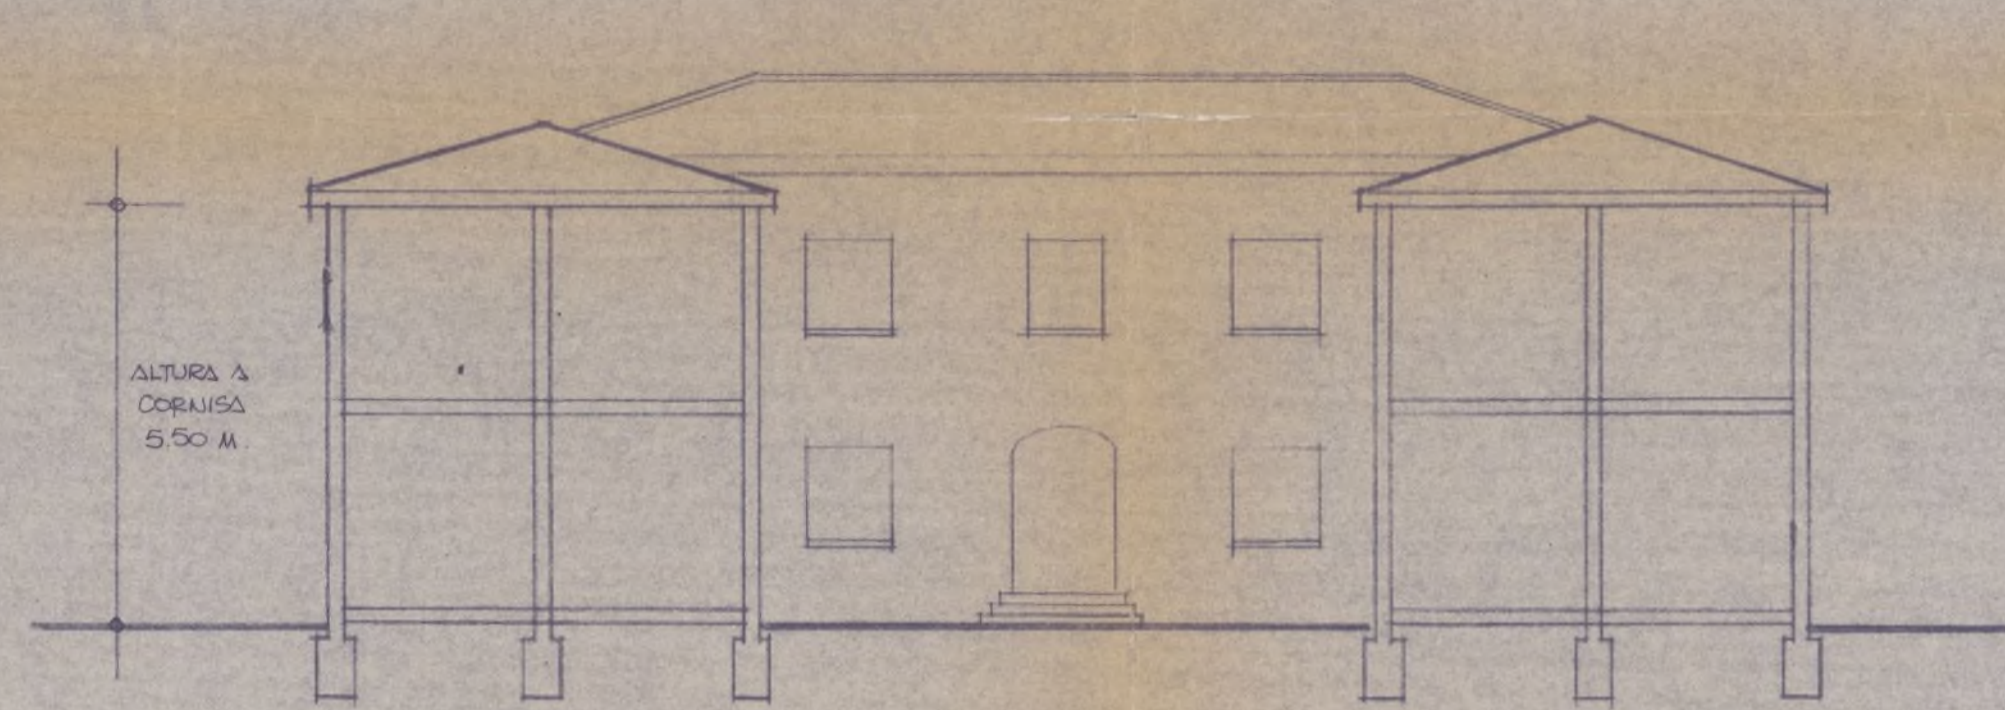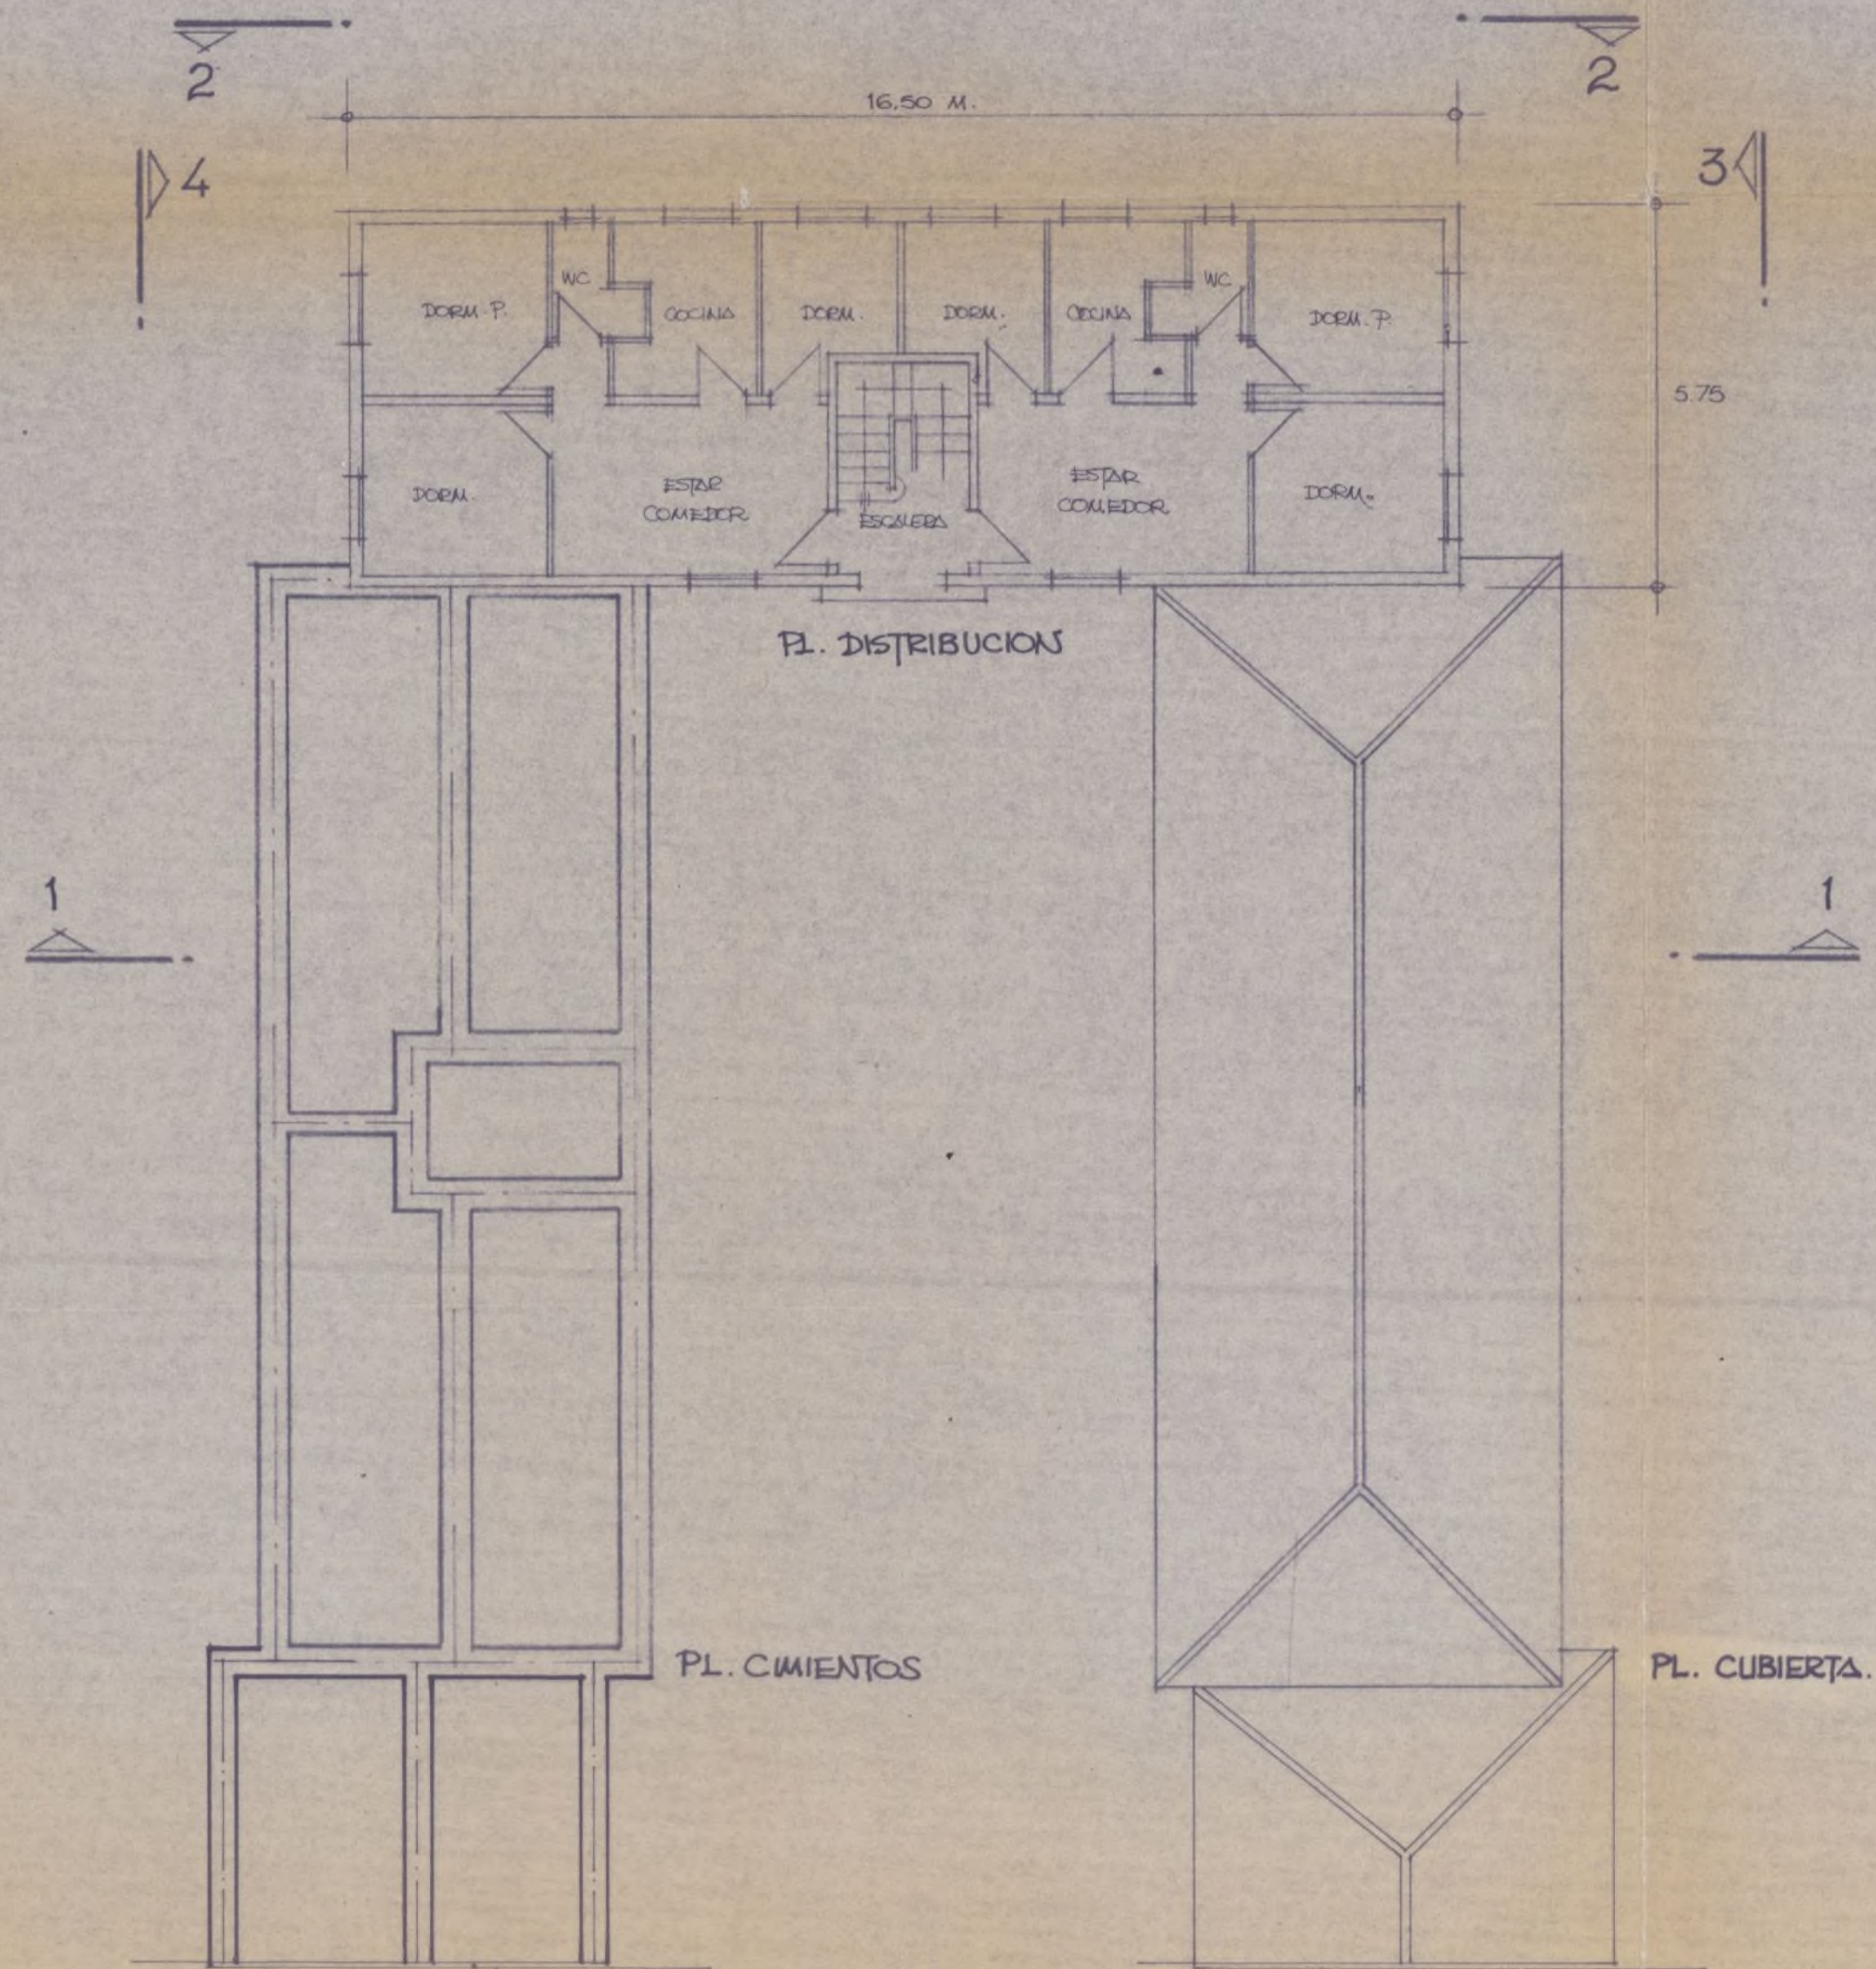


SECCION-ALZADO 1

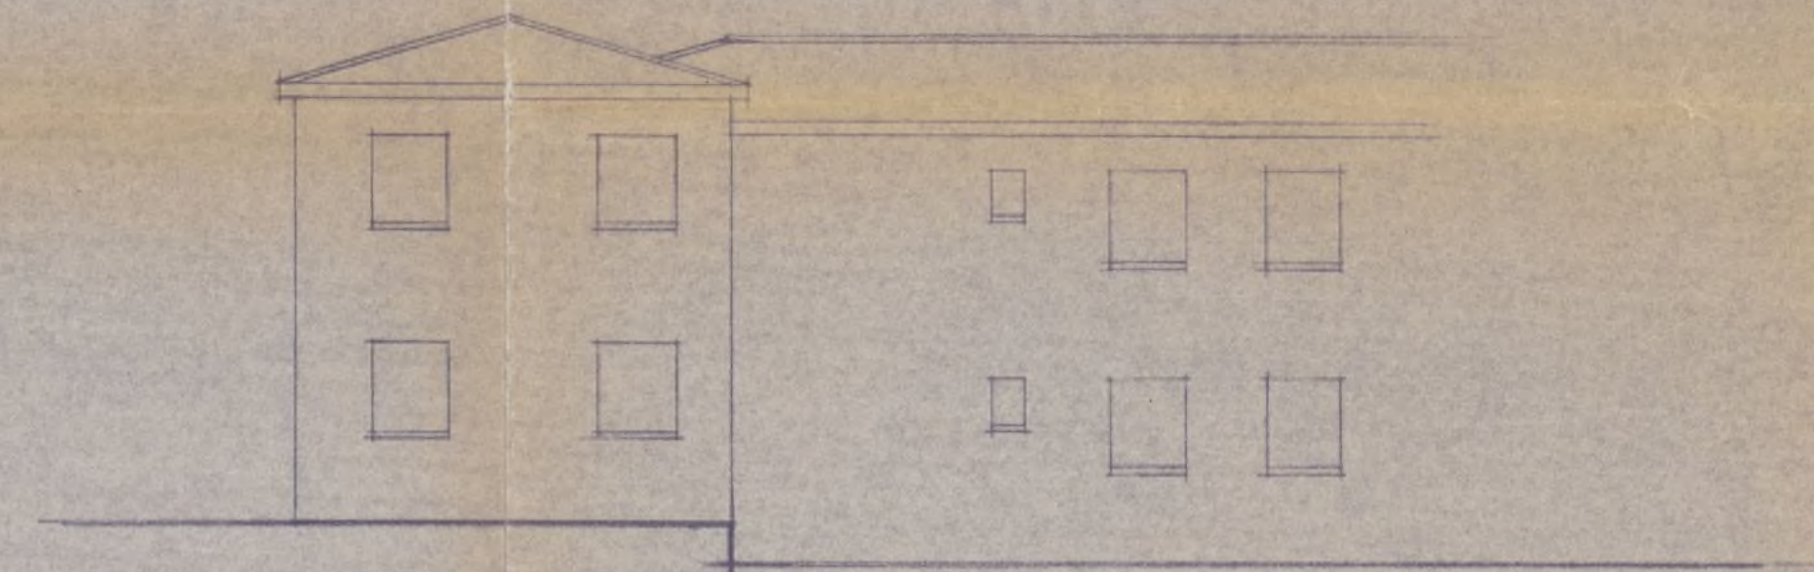

ALZADO LATERAL 3

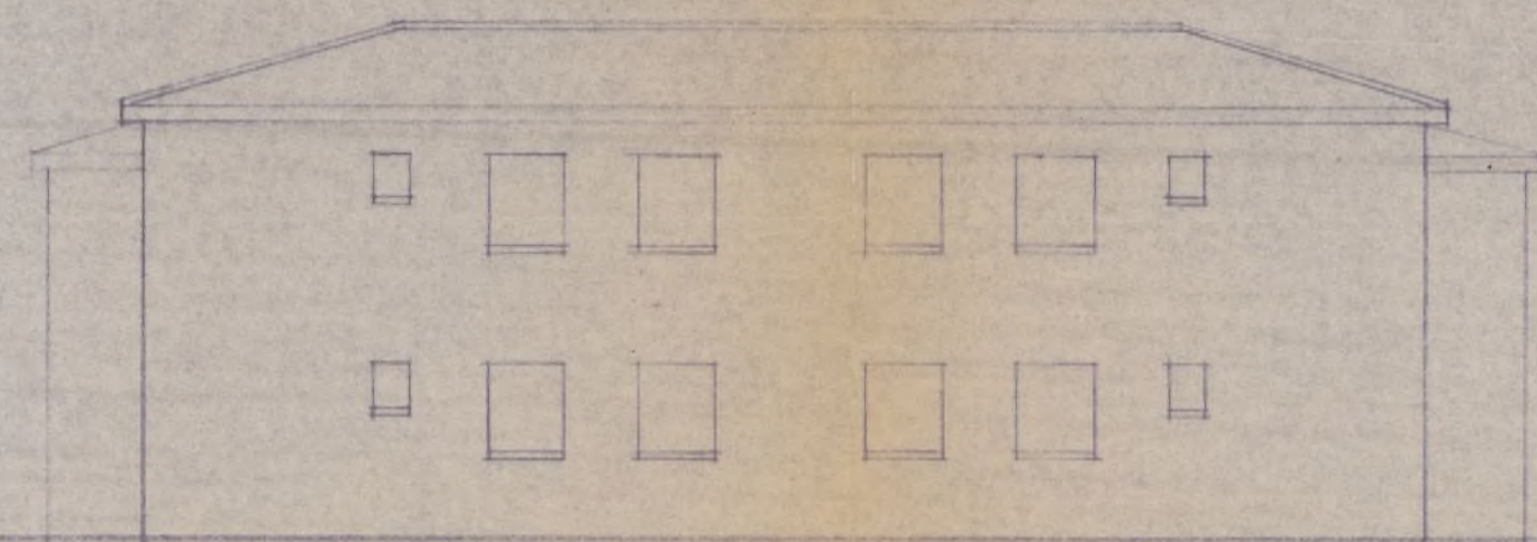

ALZADO POSTERIOR 2

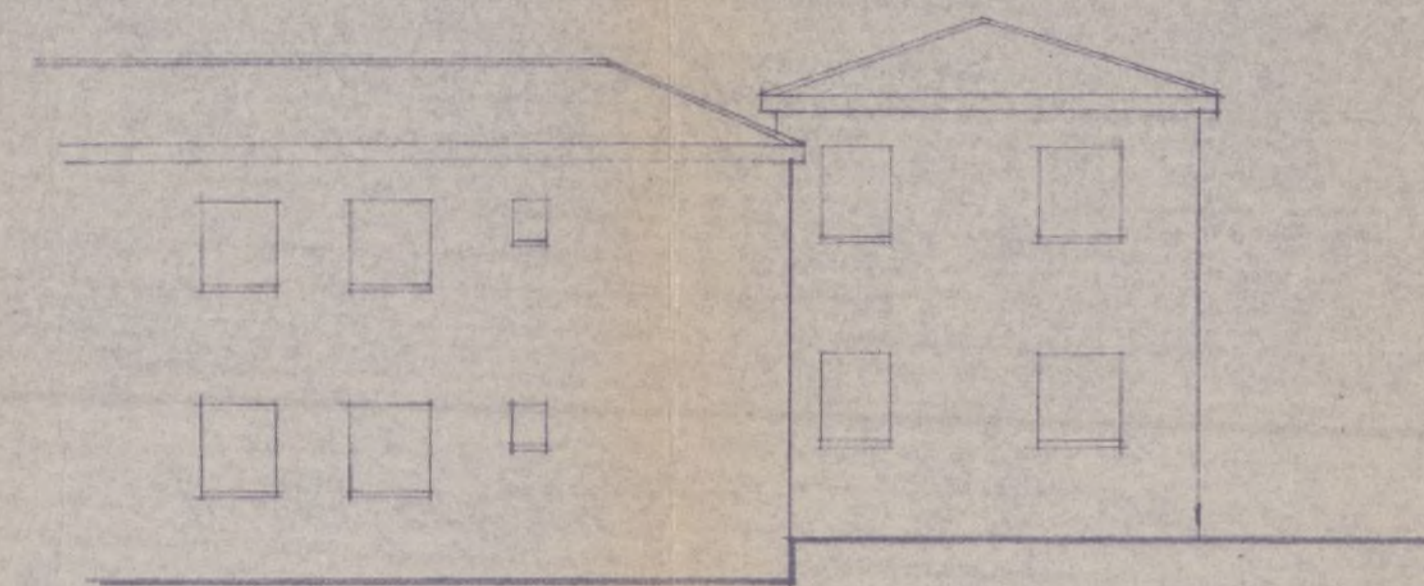


ALZADO LATERAL 4

Ayuntamiento de Madrid


Nº DE BLOQUES: 8  
Nº DE VIVIENDAS: 168

CONTRATACIONES GLOBALES  
DOCUMENTACION GRAFICA.


TITULO DEL PLANO	BLOQUE TIPO (6)	
COLONIA	SAN JOSE	
CALLE		
ESCALA	1:100	NUM. ARCHIVO
DIBUJO	EF	21,201
REVISADO		NUM. PLANO
FECHA		2

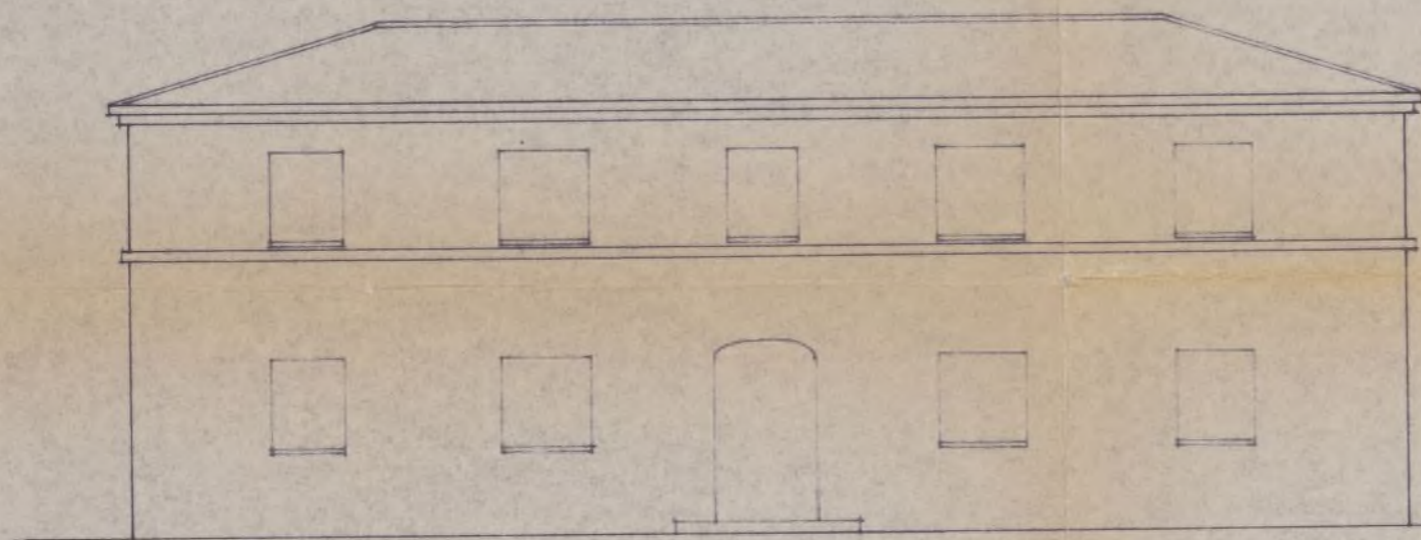

ALZADO

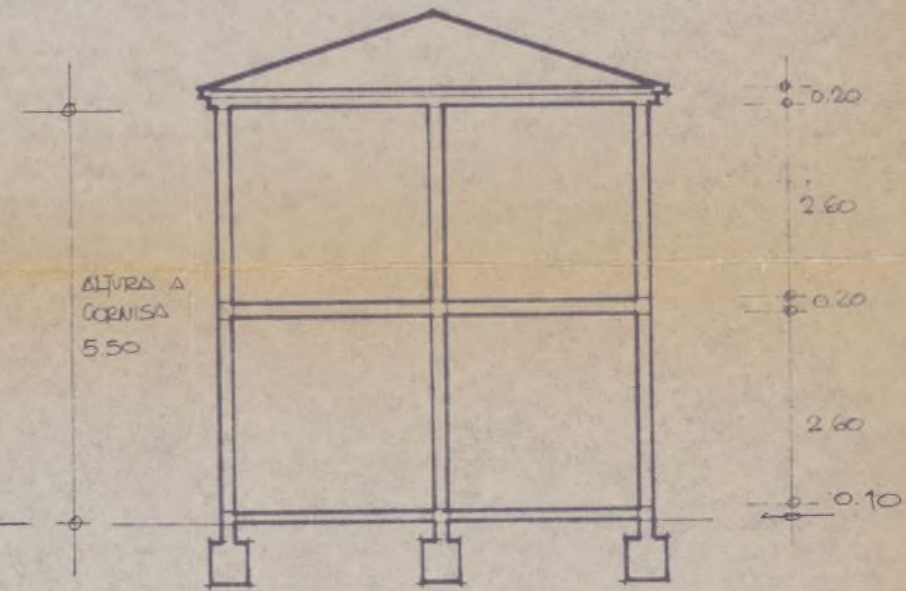

SECCION

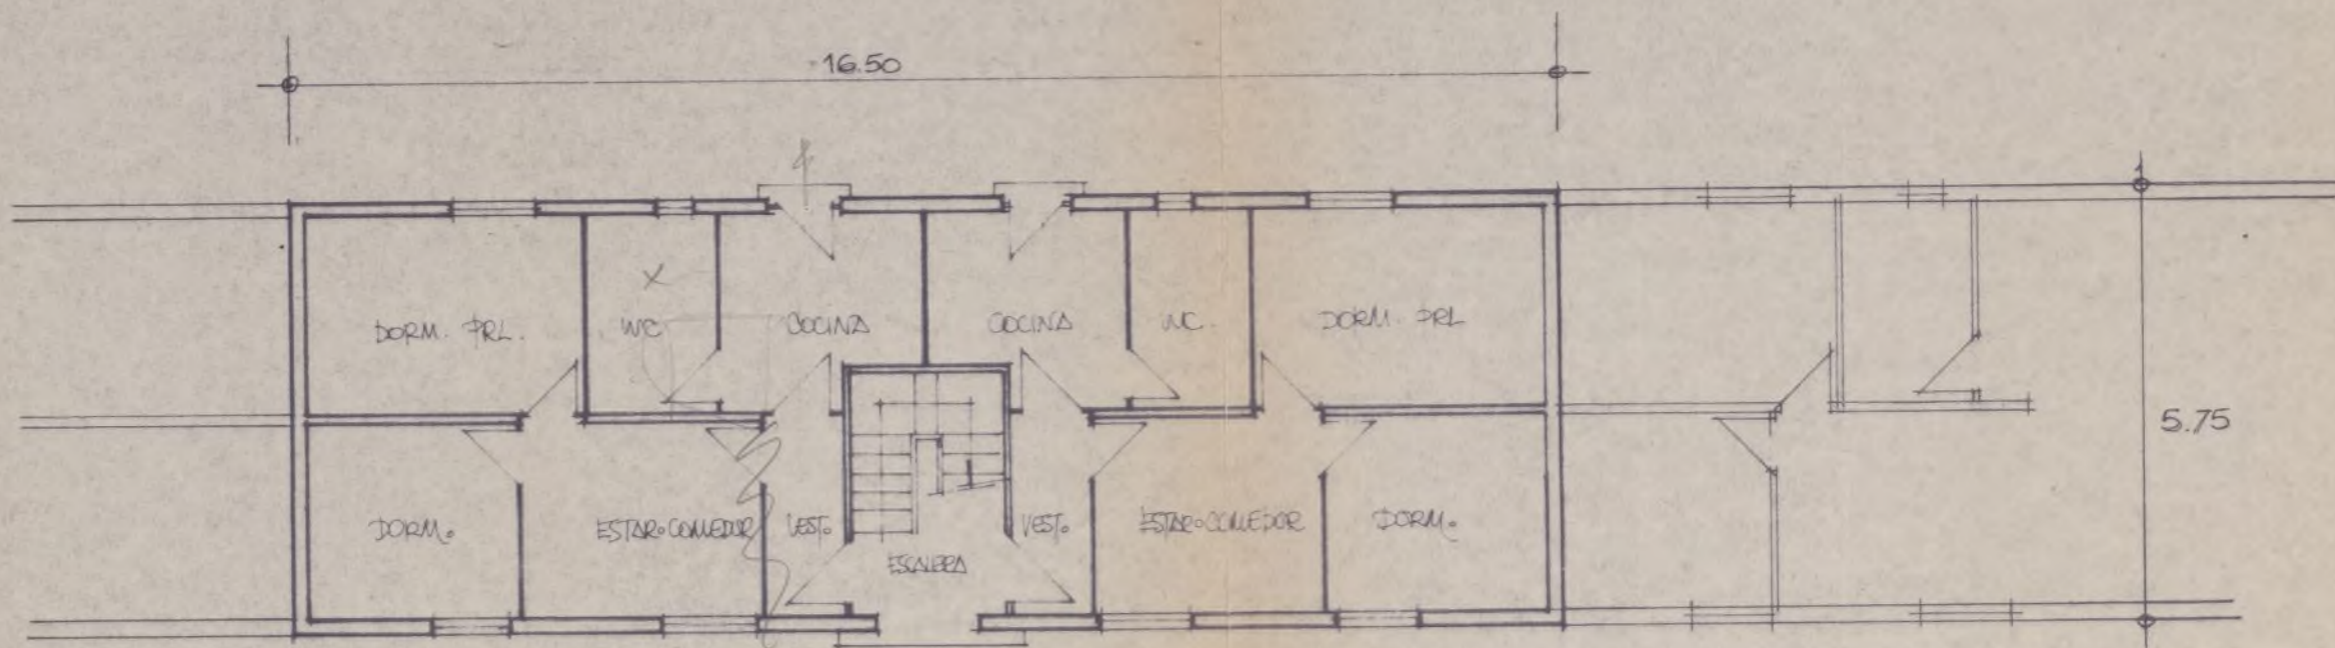


PLANTA


Nº DE BLOQUES 19  
 Nº DE VIVIENDAS 248

CONTRATACIONES GLOBALES  
 DOCUMENTACION GRAFICA

TITULO DEL PLANO	BLOQUE TIPO ⑦	
COLONIA	SAN JOSÉ	
CALLE	-	
ESCALA	1:100	NUM. ARCHIVO
DIBUJO	SF.	21.201
REVISADO		NUM. PLANO
FECHA		3

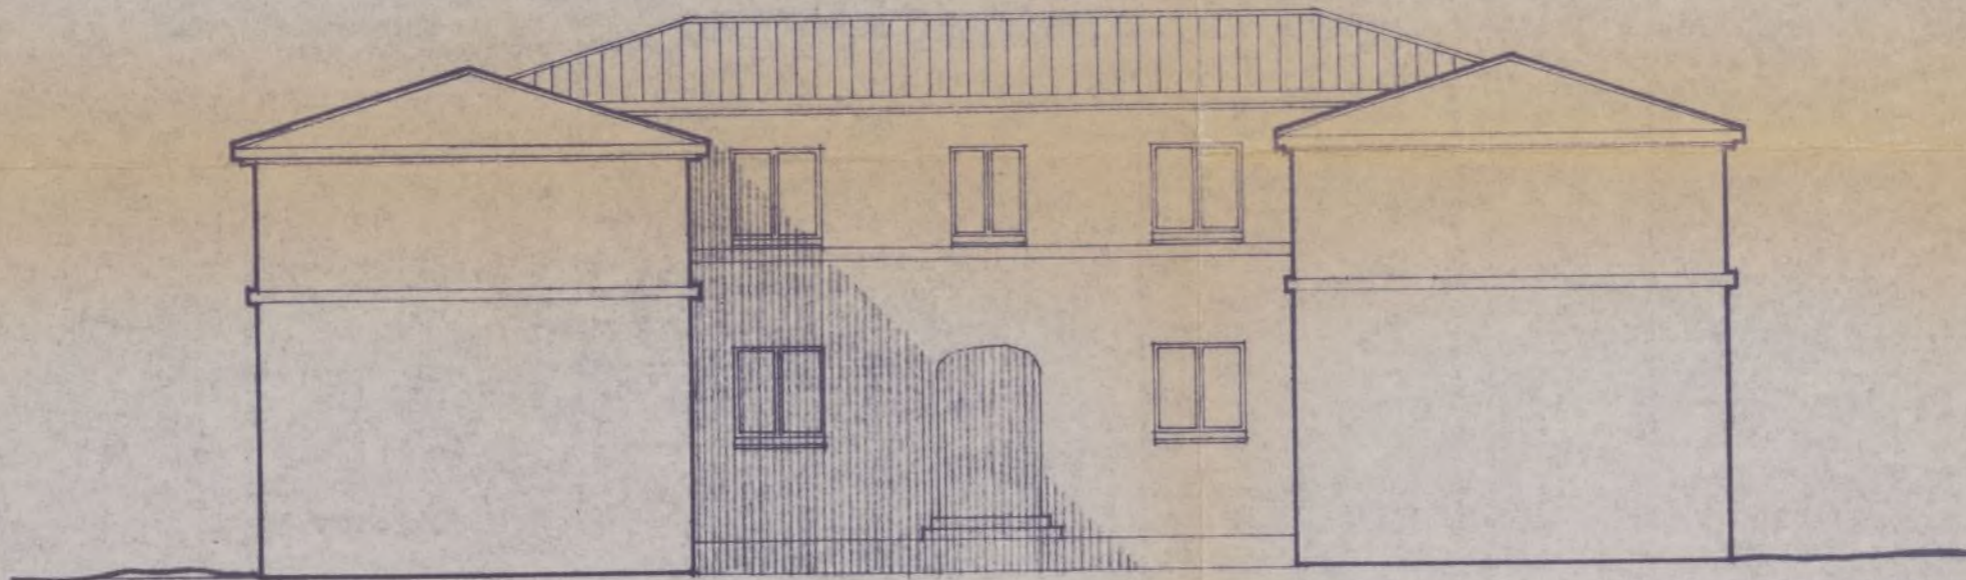

ALZADO 3

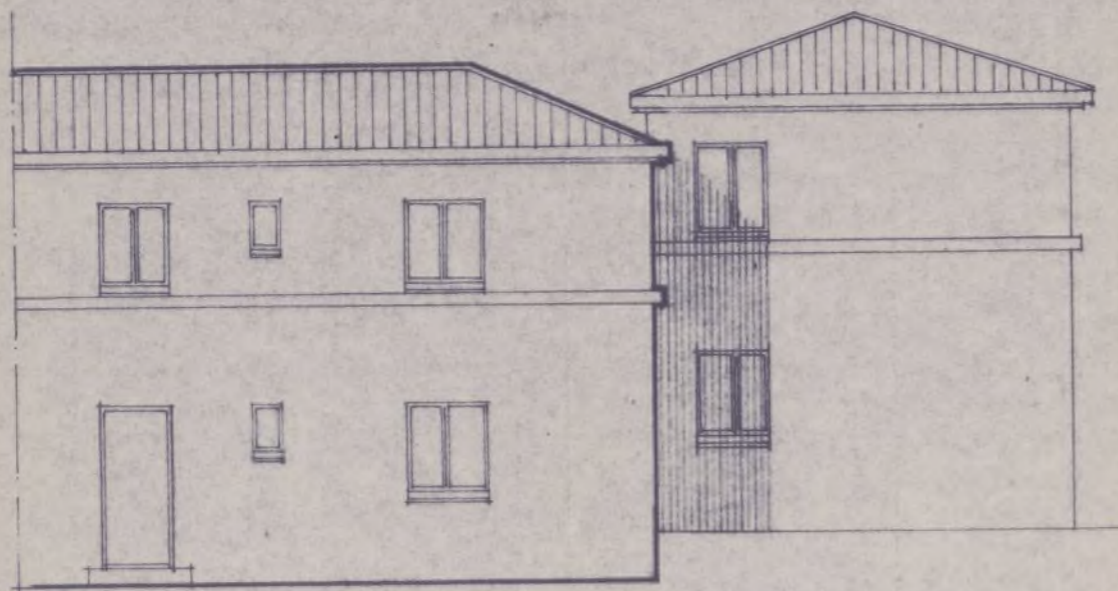

ALZADO 4



ALZADO 5

Nº DE BLOQUES : 12  
 Nº DE VIVIENDAS : 168

TITULO DEL PLANO	BLOQUE TIPO 8		
COLONIA	SAN JOSE		
CALLE			
ESCALA	1:100		NUM. ARCHIVO 21.201
DIBUJO	S.F.		NUM. PLANO 4
REVISADO			
FECHA			