


Linea, que termina toda la obra del Com.^{to} y mina al Septentrion, y Huerta

Calle de las Torres, y linea al Oriente

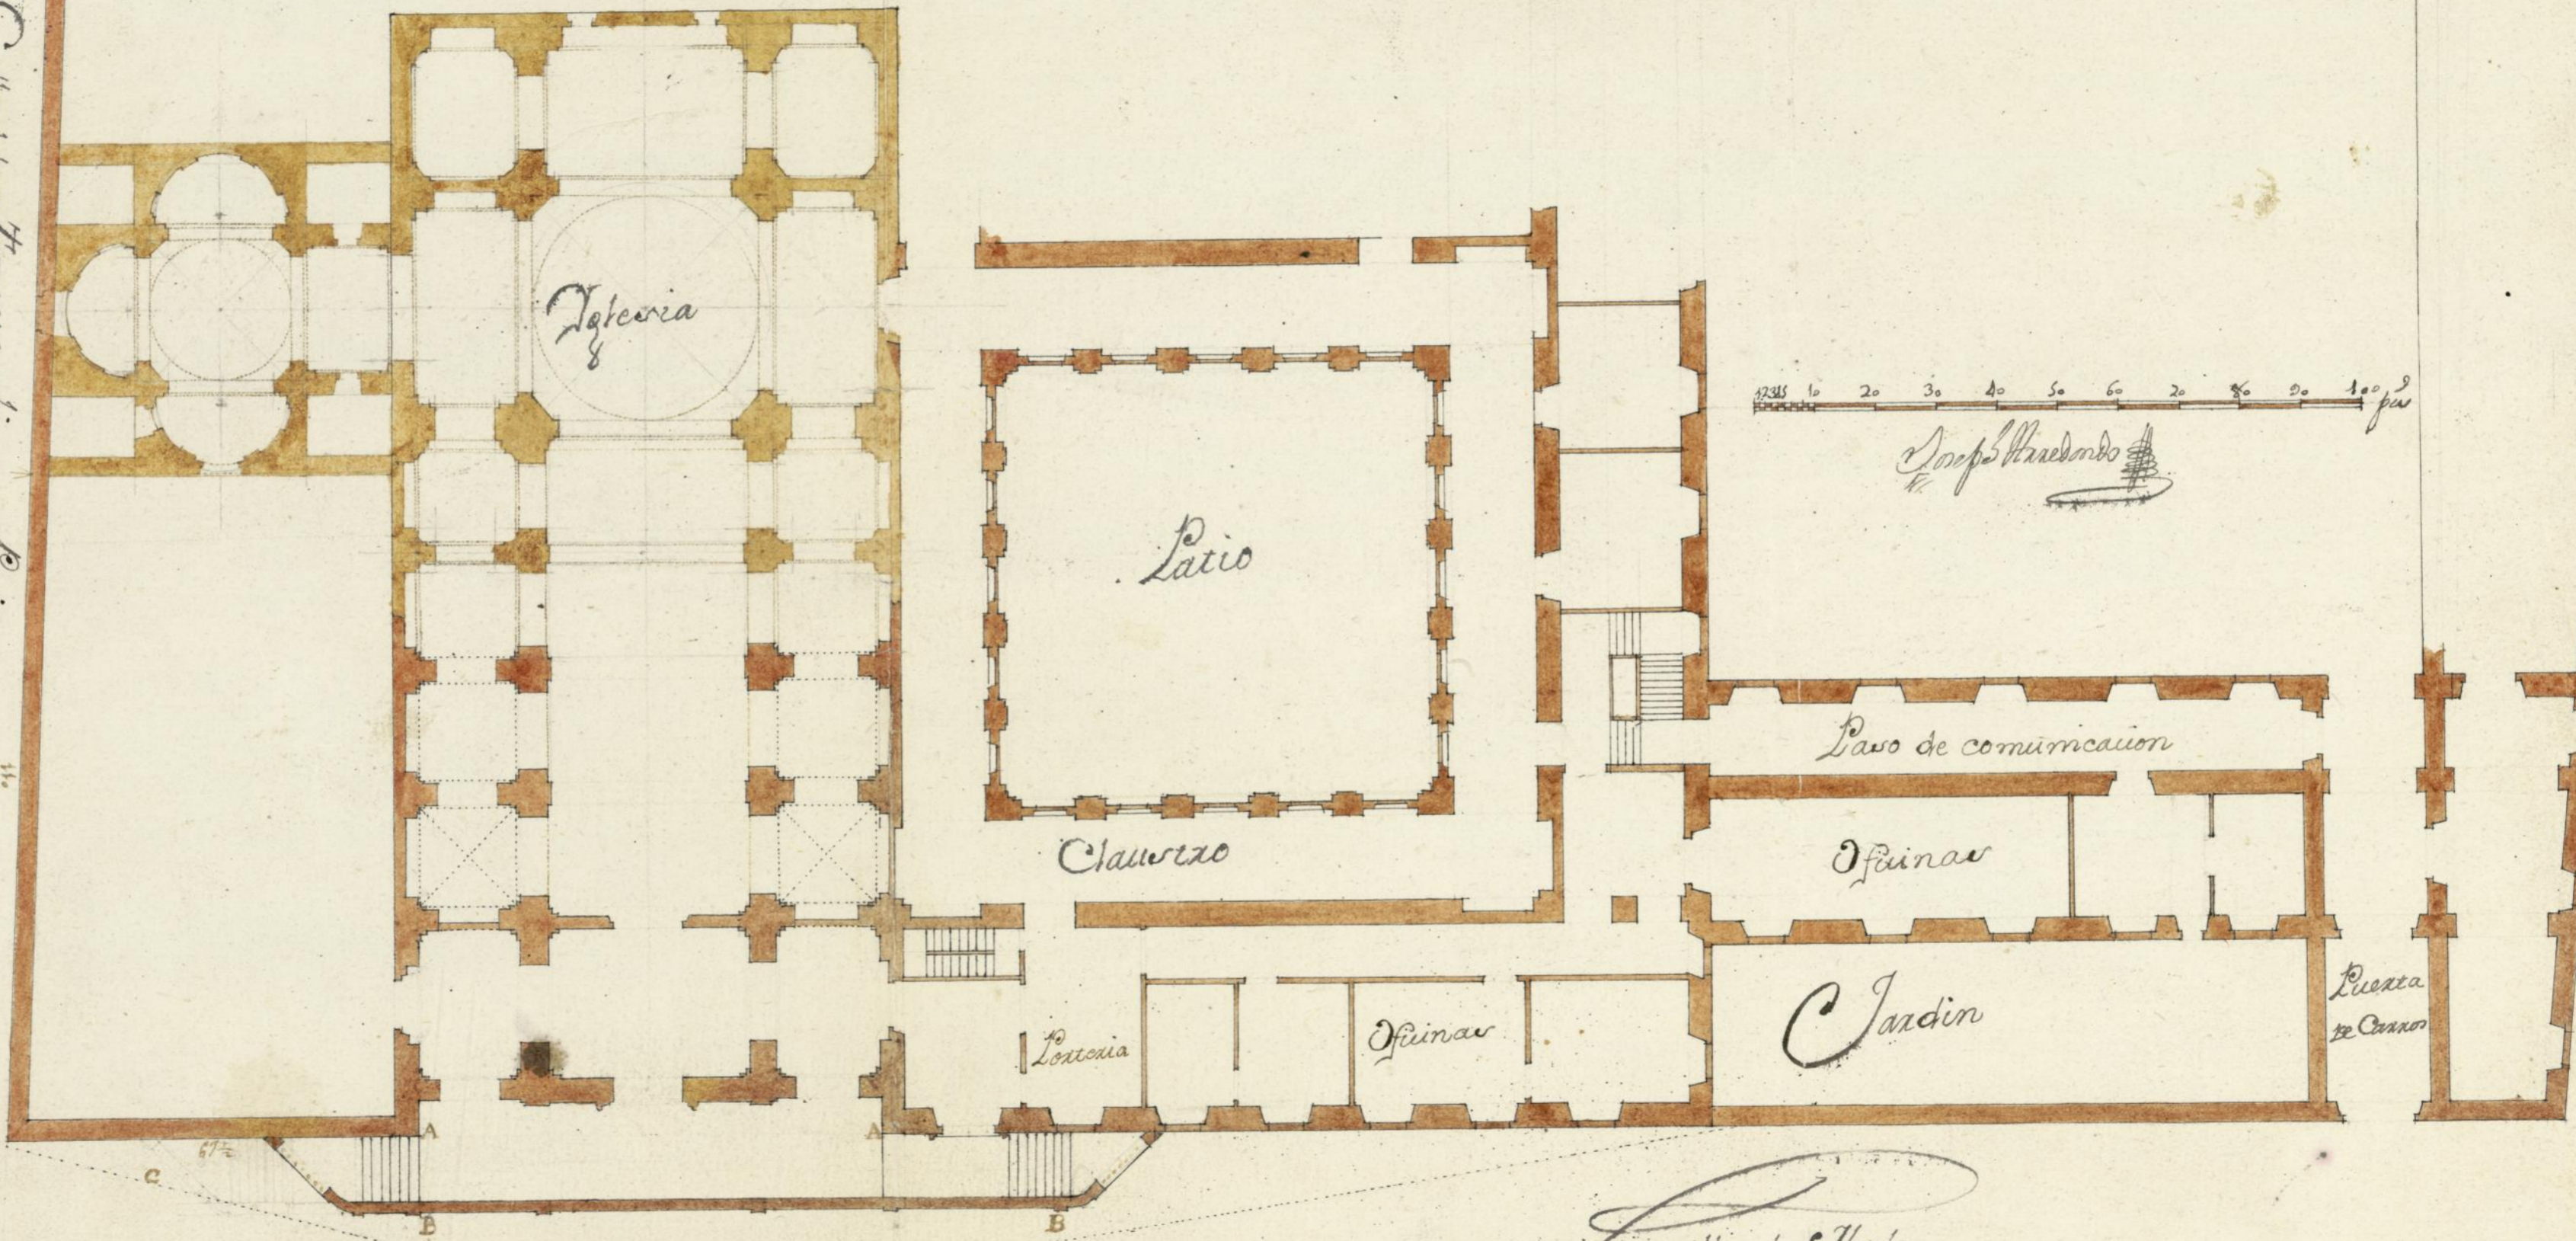

1234 10 20 30 40 50 60 70 80 90 100 pies
Josep V. V. V.

Calle de San Miguel y linea de oriente

Calle de S. Miguel

Calle del Conde

Puerta de la Casa

Calle de Alcalá

Ayuntamiento de Madrid