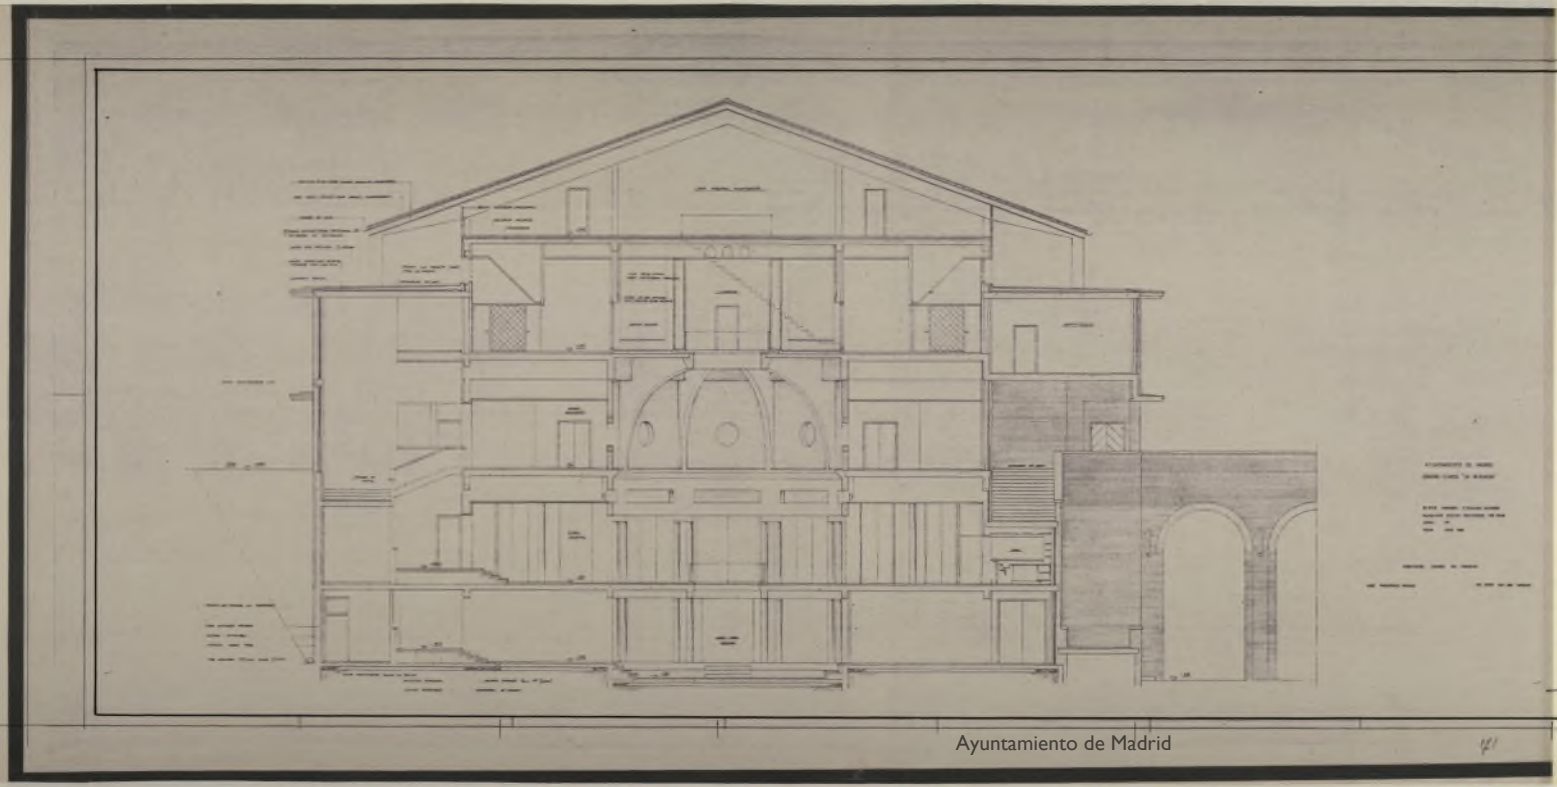

Ayuntamiento de Madrid
Área de Urbanismo e Infraestructuras

proyecto	TEATRO DE "LA VAGUADA"
plano	INFORMACION SECCION TRANSVERSAL
director proyecto	autores proyecto
jefe departamento	escala 1:100 ficha JUNIO - 1989
Gerencia Municipal de Urbanismo — Proyectos de Edificación	

166'/7

V-F

TEATRO DE "LA VAGUADA"

166'/7

T.

Ayuntamiento de Madrid