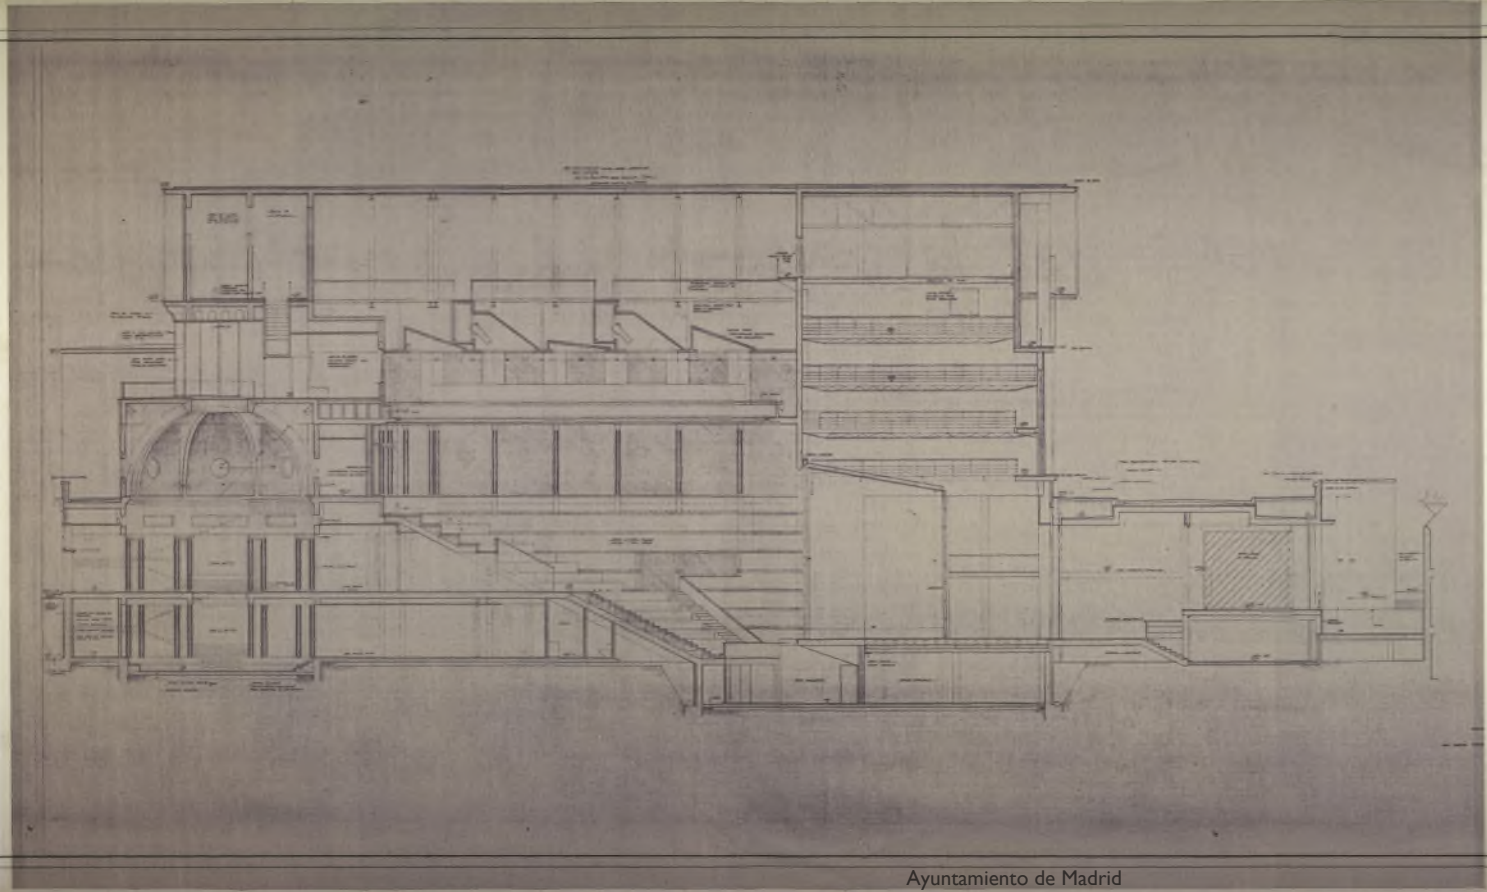

Ayuntamiento de Madrid
Área de Urbanismo e Infraestructuras

proyecto DE ACONDICIONAMIENTO DE VESTUARIOS, CAMERINOS Y OFICINAS EN EL AUDITORIO DE LA VAGUADA.

plano AUDITORIO - SECCION LONGITUDINAL

director proyecto — autores proyecto — 166/8

año desarrollo proyecto — escala 1:50 — fecha NOVIEMBRE - 1988 — V - F

Servicio Municipal de Urbanismo — Proyectos de Edificación

ACOND. DE VESTUARIOS, CAMERINOS Y OFICINAS, ADMINISTRACION-AUDITORIO VAGUADA

166/8

Ayuntamiento de Madrid