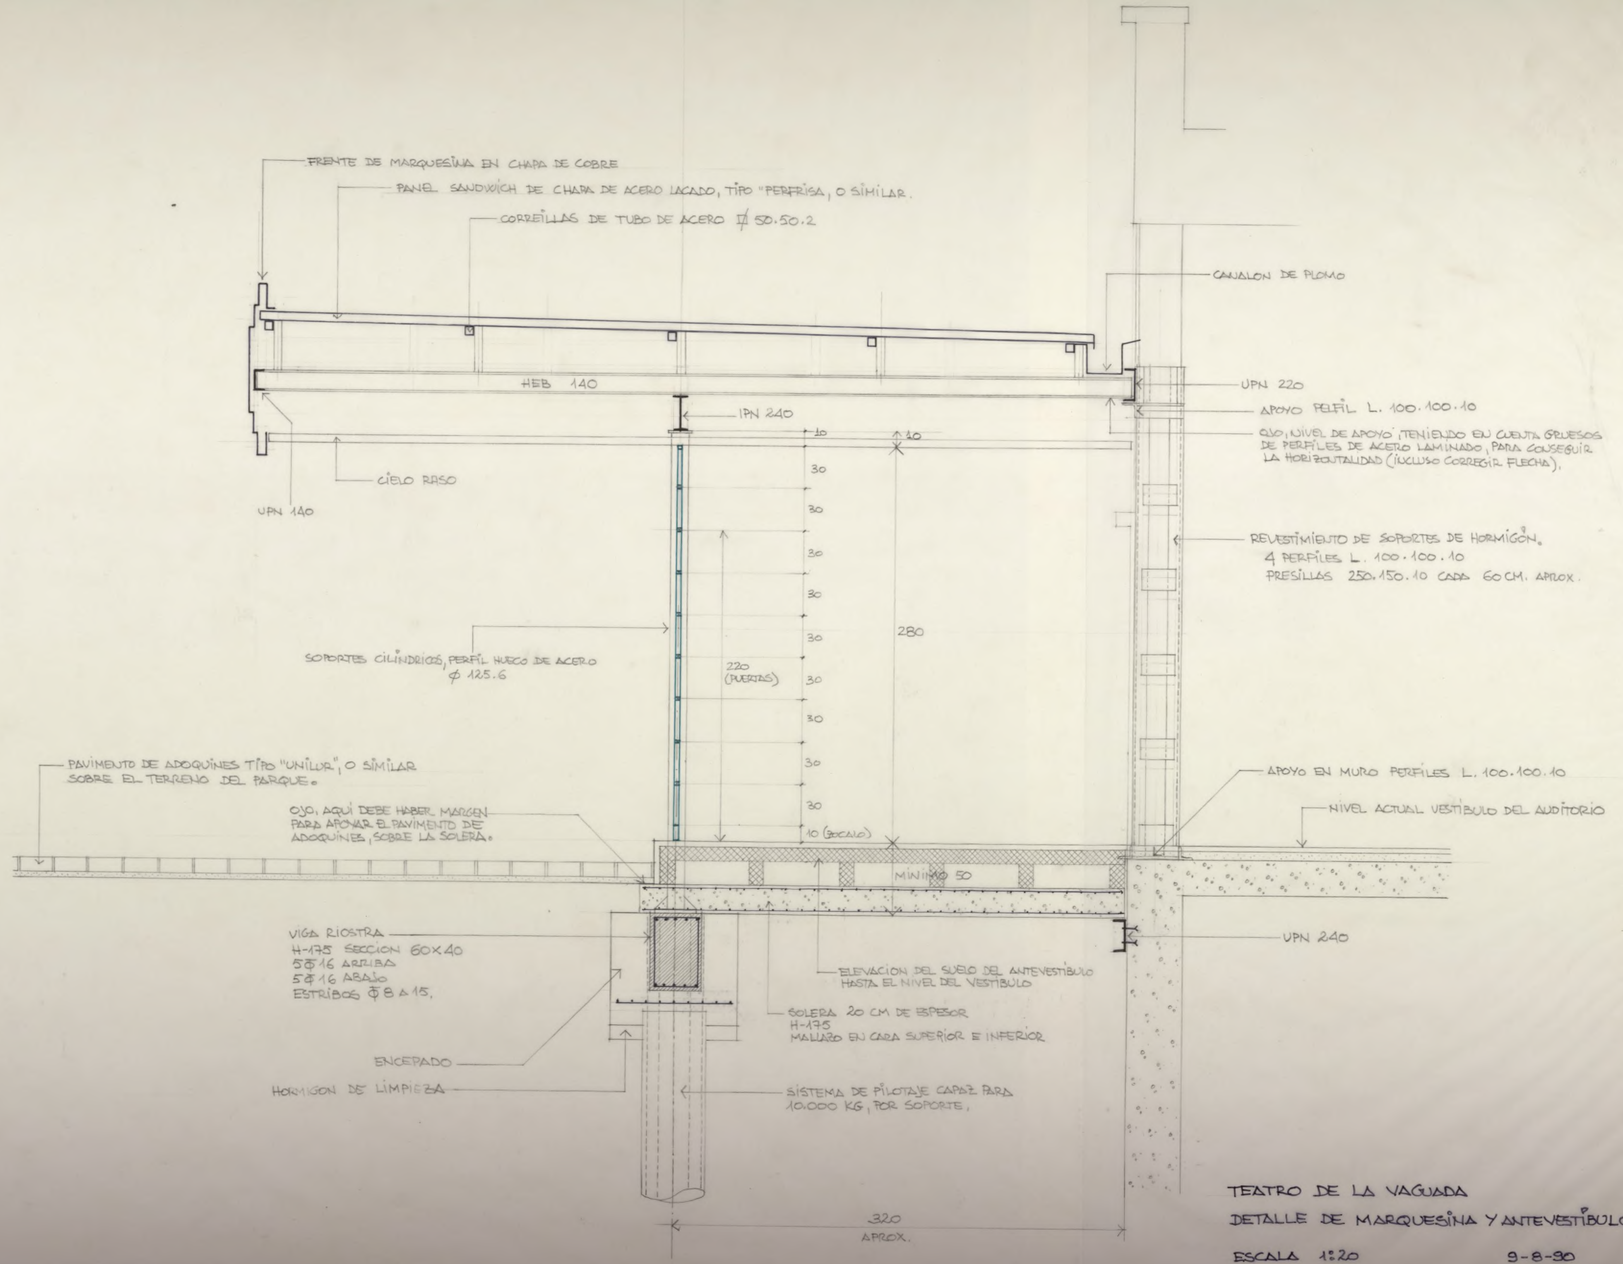

TEATRO DE LA VAGUADA

DETALLE DE MARQUESINA Y ANTEVESTIBULO.

ESCALA 1:20 9-8-90

Ayuntamiento de Madrid
Área de Urbanismo
e Infraestructuras

proyecto	DE ACONDICIONAMIENTO DE VESTUARIOS, CAMERINOS Y OFICINAS EN EL AUDITORIO DE LA VAGUADA
plano	DETALLE DE MARQUESINA Y ANTEVESTIBULO
director proyecto	autores proyecto
jefe departamento	escala 1:20 fecha 9-8-1990
Gerencia Municipal de Urbanismo	Proyectos de Edificación

166/14

V-F

ACOND. DE VESTUARIOS, CAMERINOS Y OFICIN. DE ADMINISTRACION - AUDITORIO VAGUADA.

FECHA	COPIAS	FECHA	COPIAS	SALIDA	DESTINO	DEVOLUC	SALIDA	DESTINO	DEVOLUC	SECCION	TAMAÑO
										166/14	

Ayuntamiento de Madrid