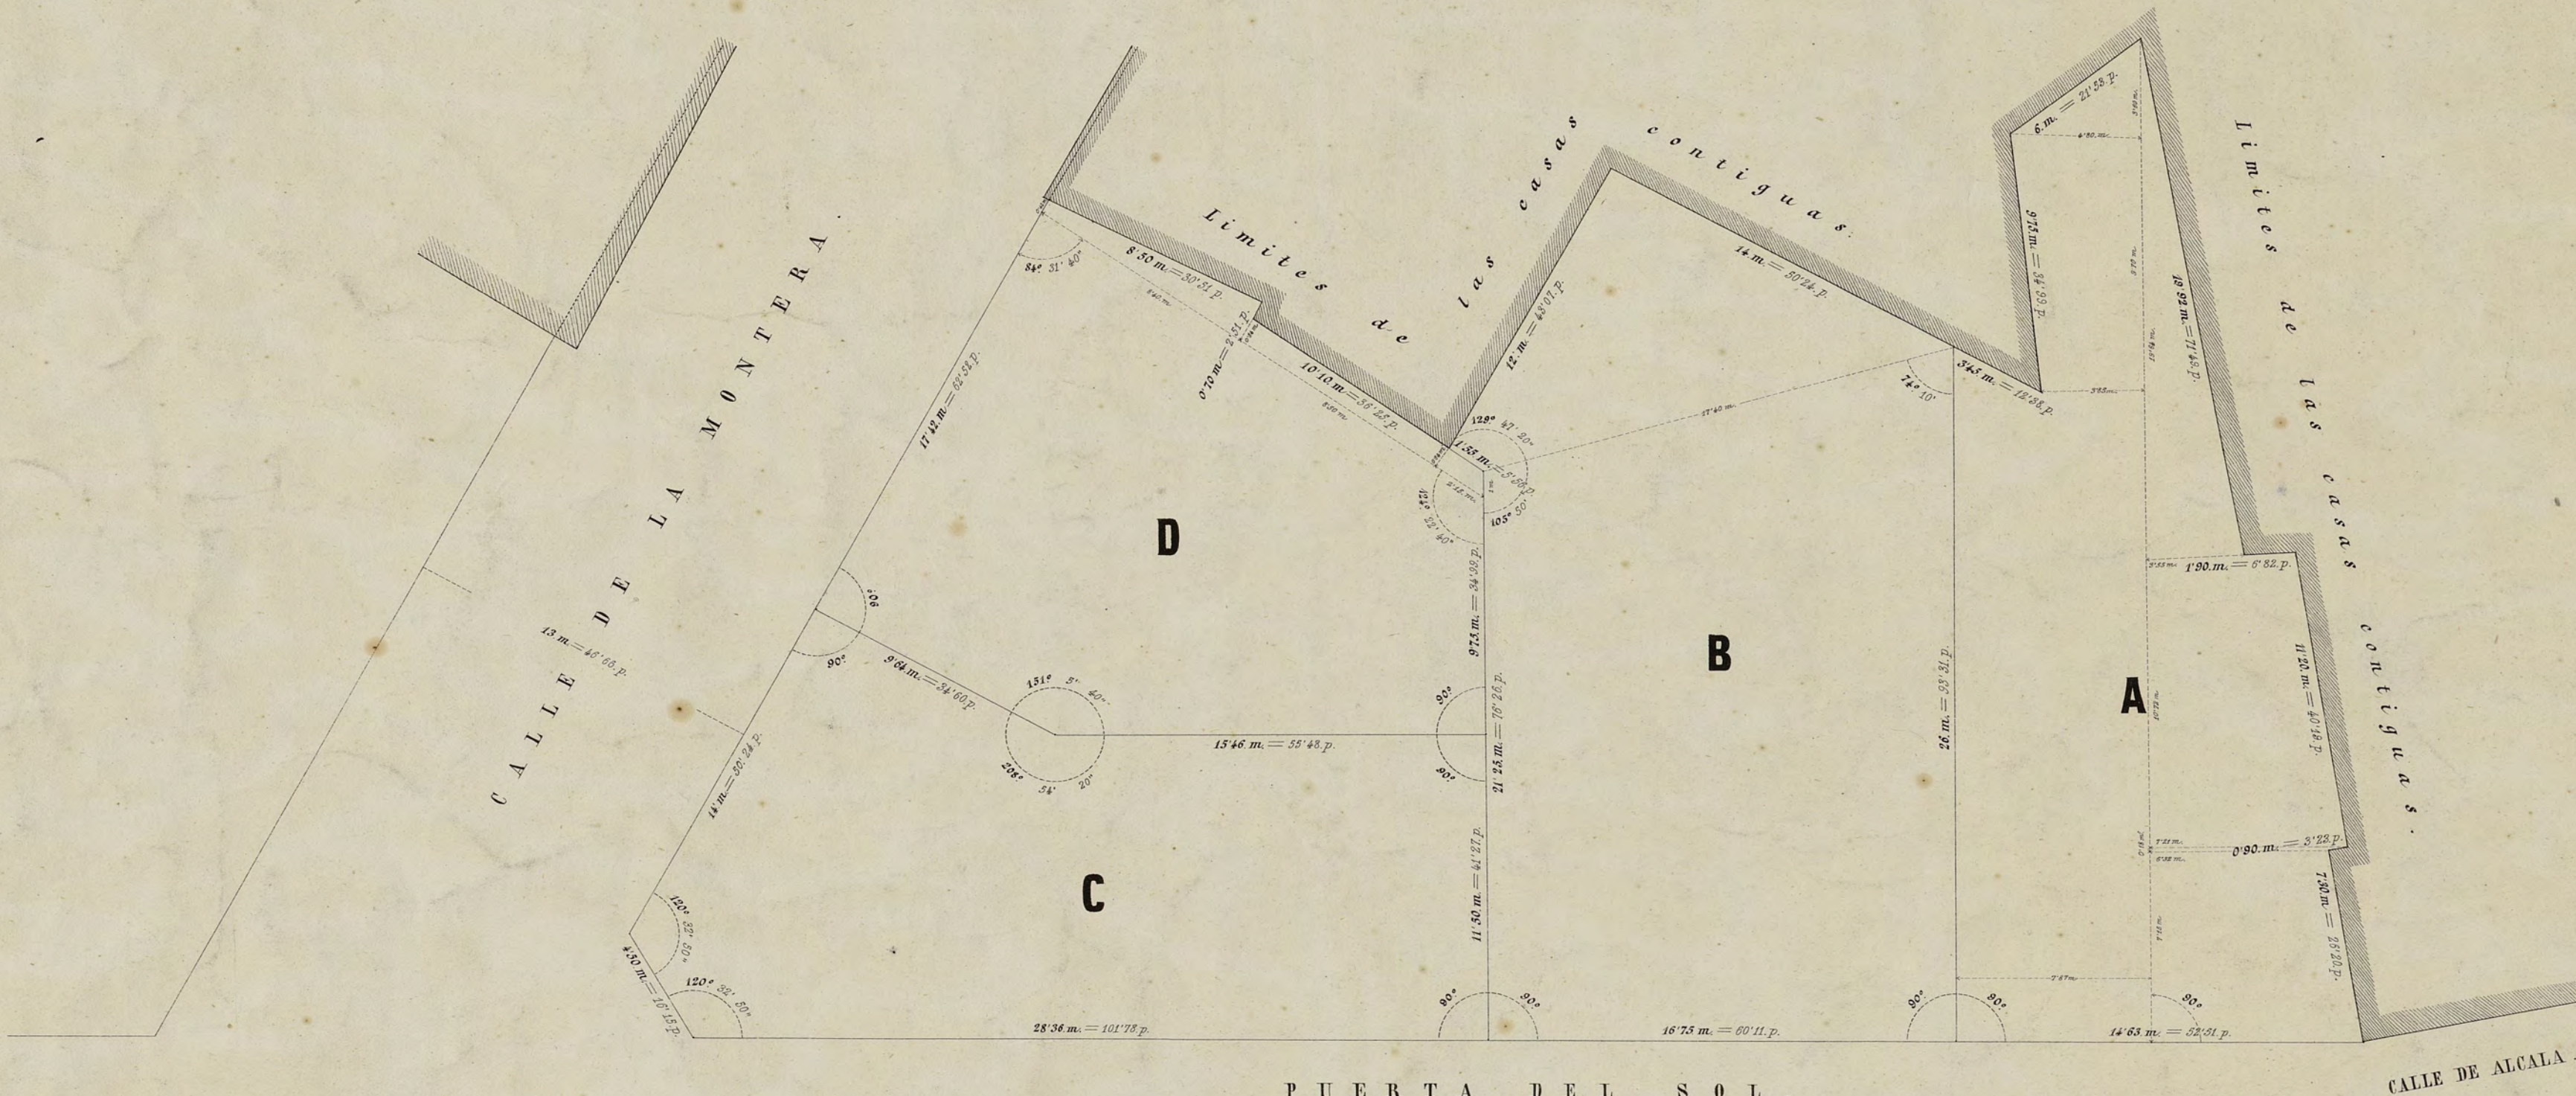


OBRAS DE LA PUERTA DEL SOL.

(Junio 1857)

NUEVOS SOLARES.

Escala.

$$\frac{1}{200.}$$


AREAS

Solar A	{	<i>metros... 372' 730</i>	Solar C	{	<i>metros... 357' 45</i>
		<i>pies..... 4800' 76</i>			<i>pies..... 4603' 95</i>
Solar B	{	<i>metros... 490' 048</i>	Solar D	{	<i>metros... 318' 262</i>
		<i>pies..... 6311' 82</i>			<i>pies..... 4092' 21</i>

Ayuntamiento de Madrid

0139-31-54

OBRAS DE LA PUERTA DEL SOL.

NUEVOS SOLARES.

Escala
 $\frac{1}{200}$.




Ayuntamiento de Madrid

OBRAS DE LA PUERTA DEL SOL.

28.4

NUEVOS SOLARES.

Escala.
1
200.

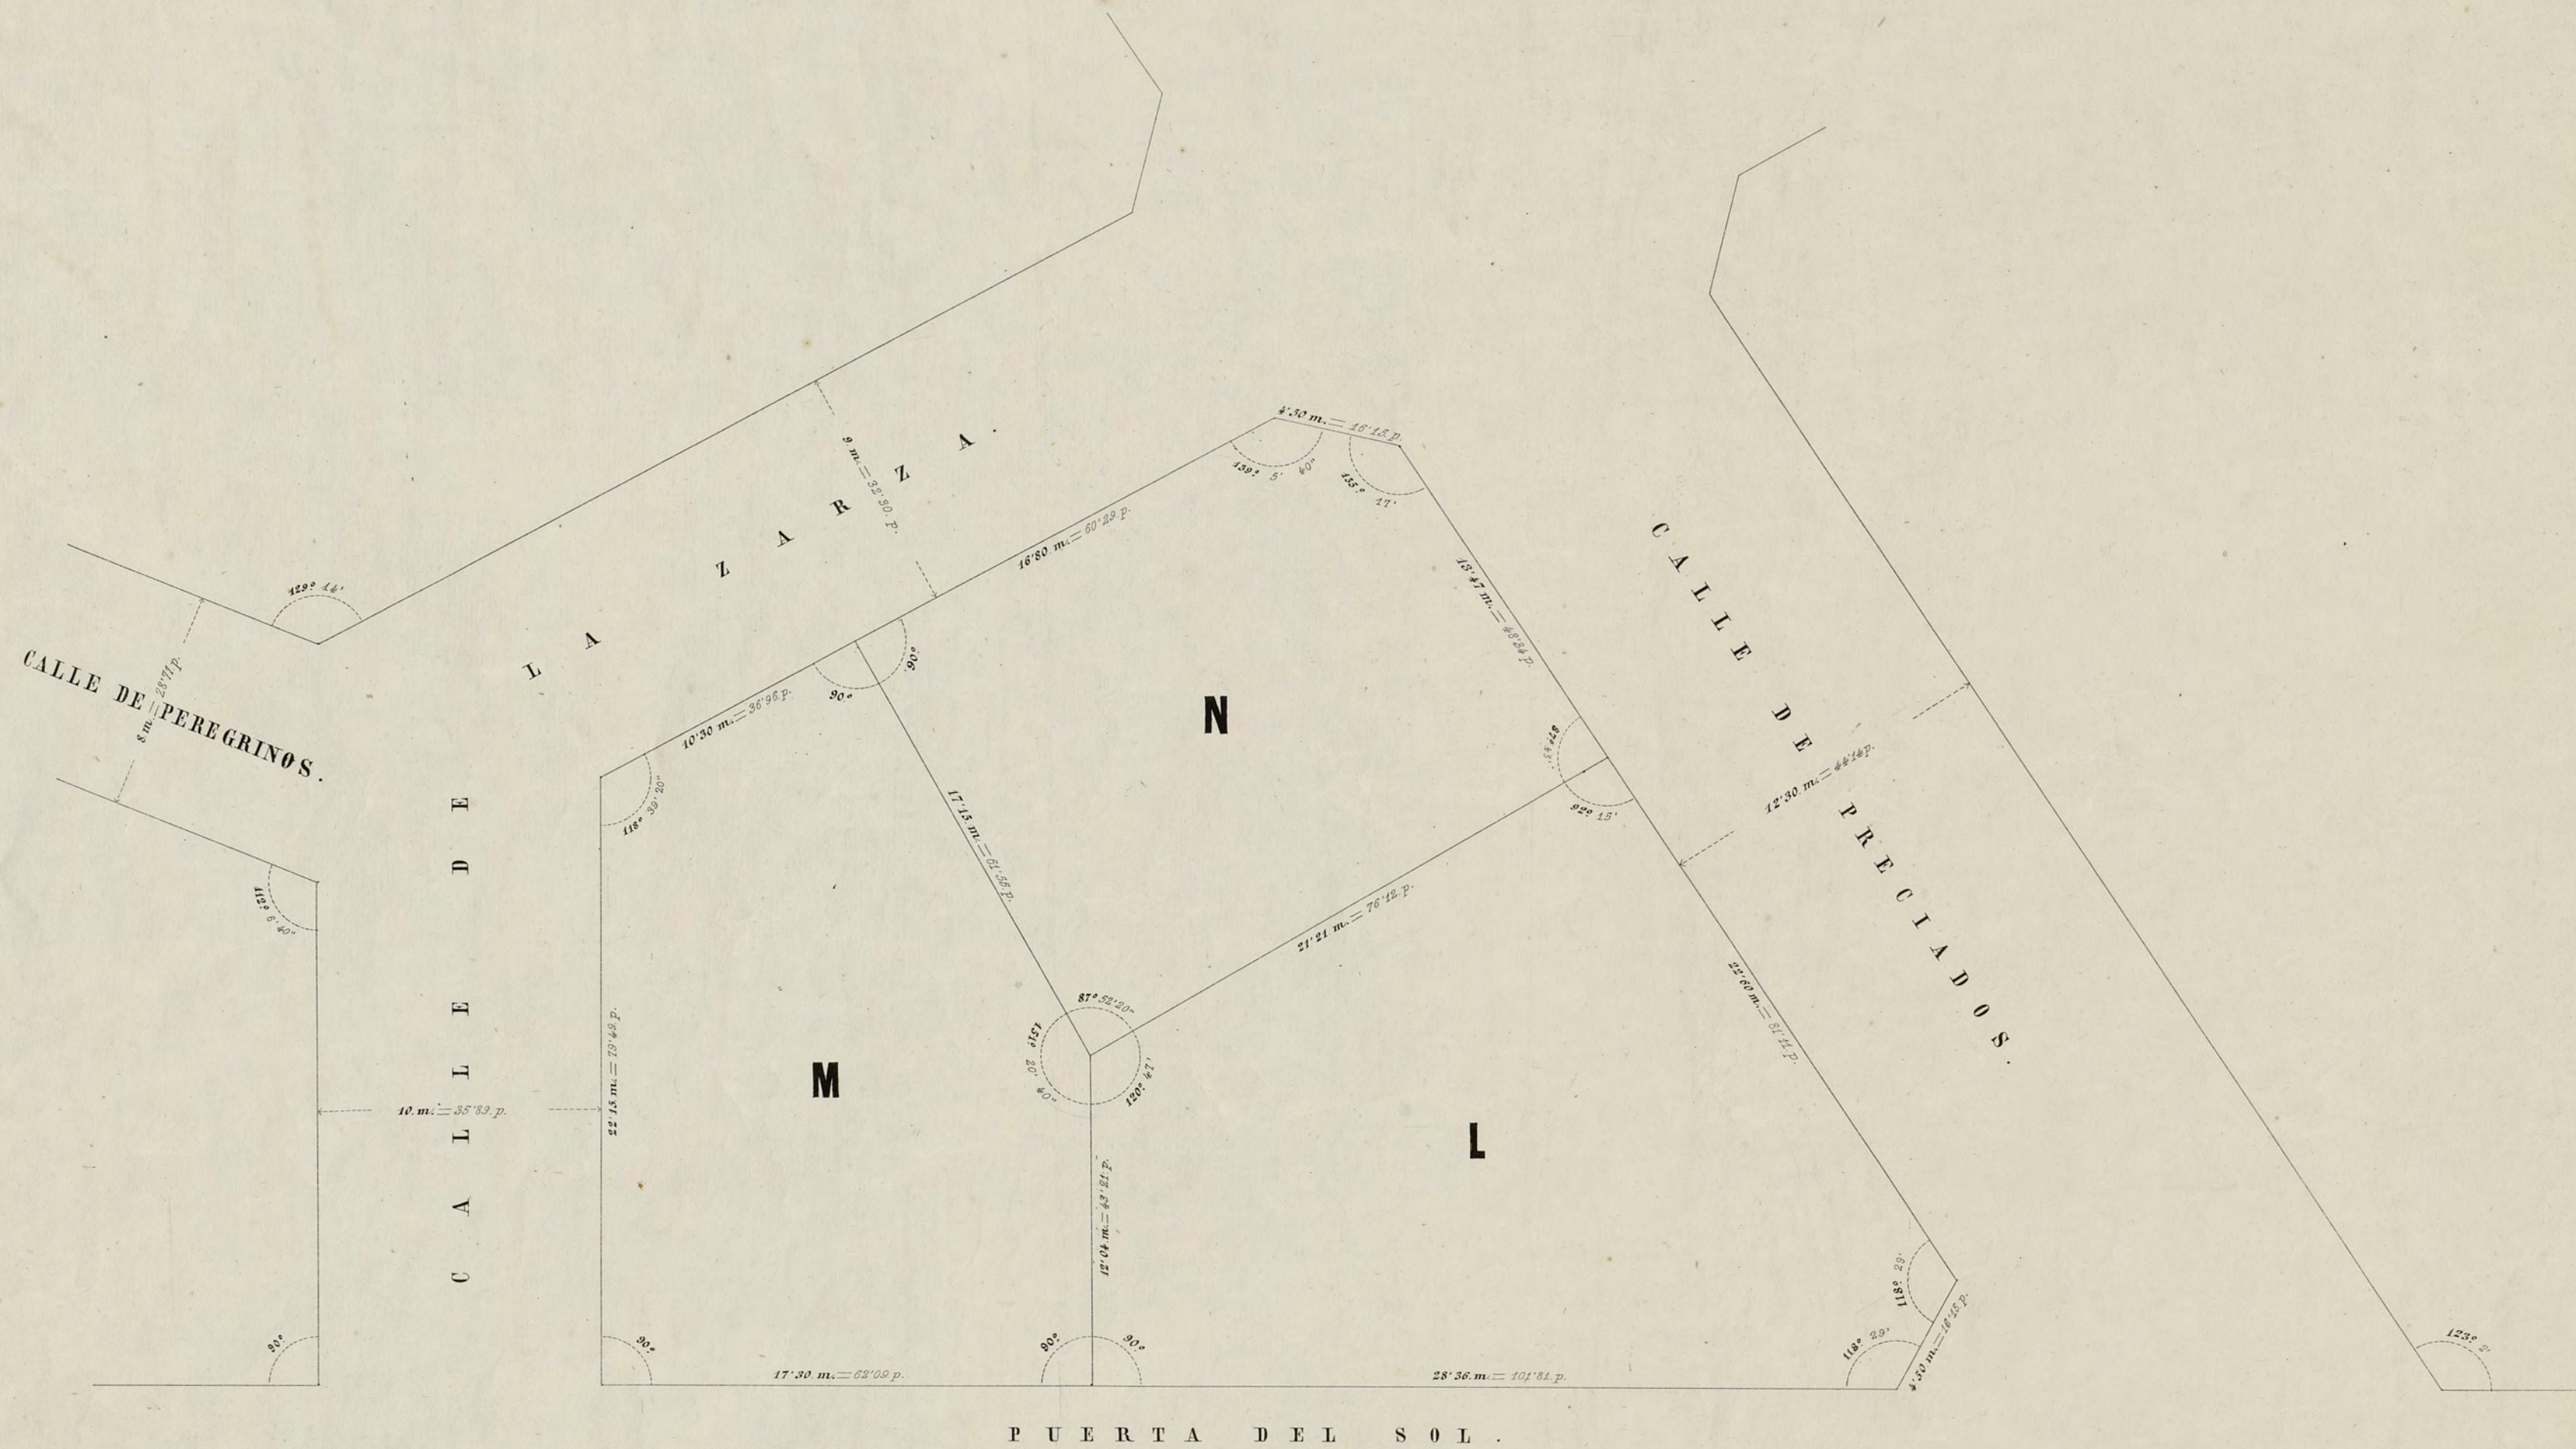

P U E R T A D E L S O L .


A R E A S .

Solar	L	{ metros.....451'015. pies.....5809'07
Solar	M	{ metros.....384'066 pies.....4946'77
Solar	N	{ metros.....341'405 pies.....4397'29

OBRAS DE LA PUERTA DEL SOL.

NUEVOS SOLARES.

Escala
1
—
200.

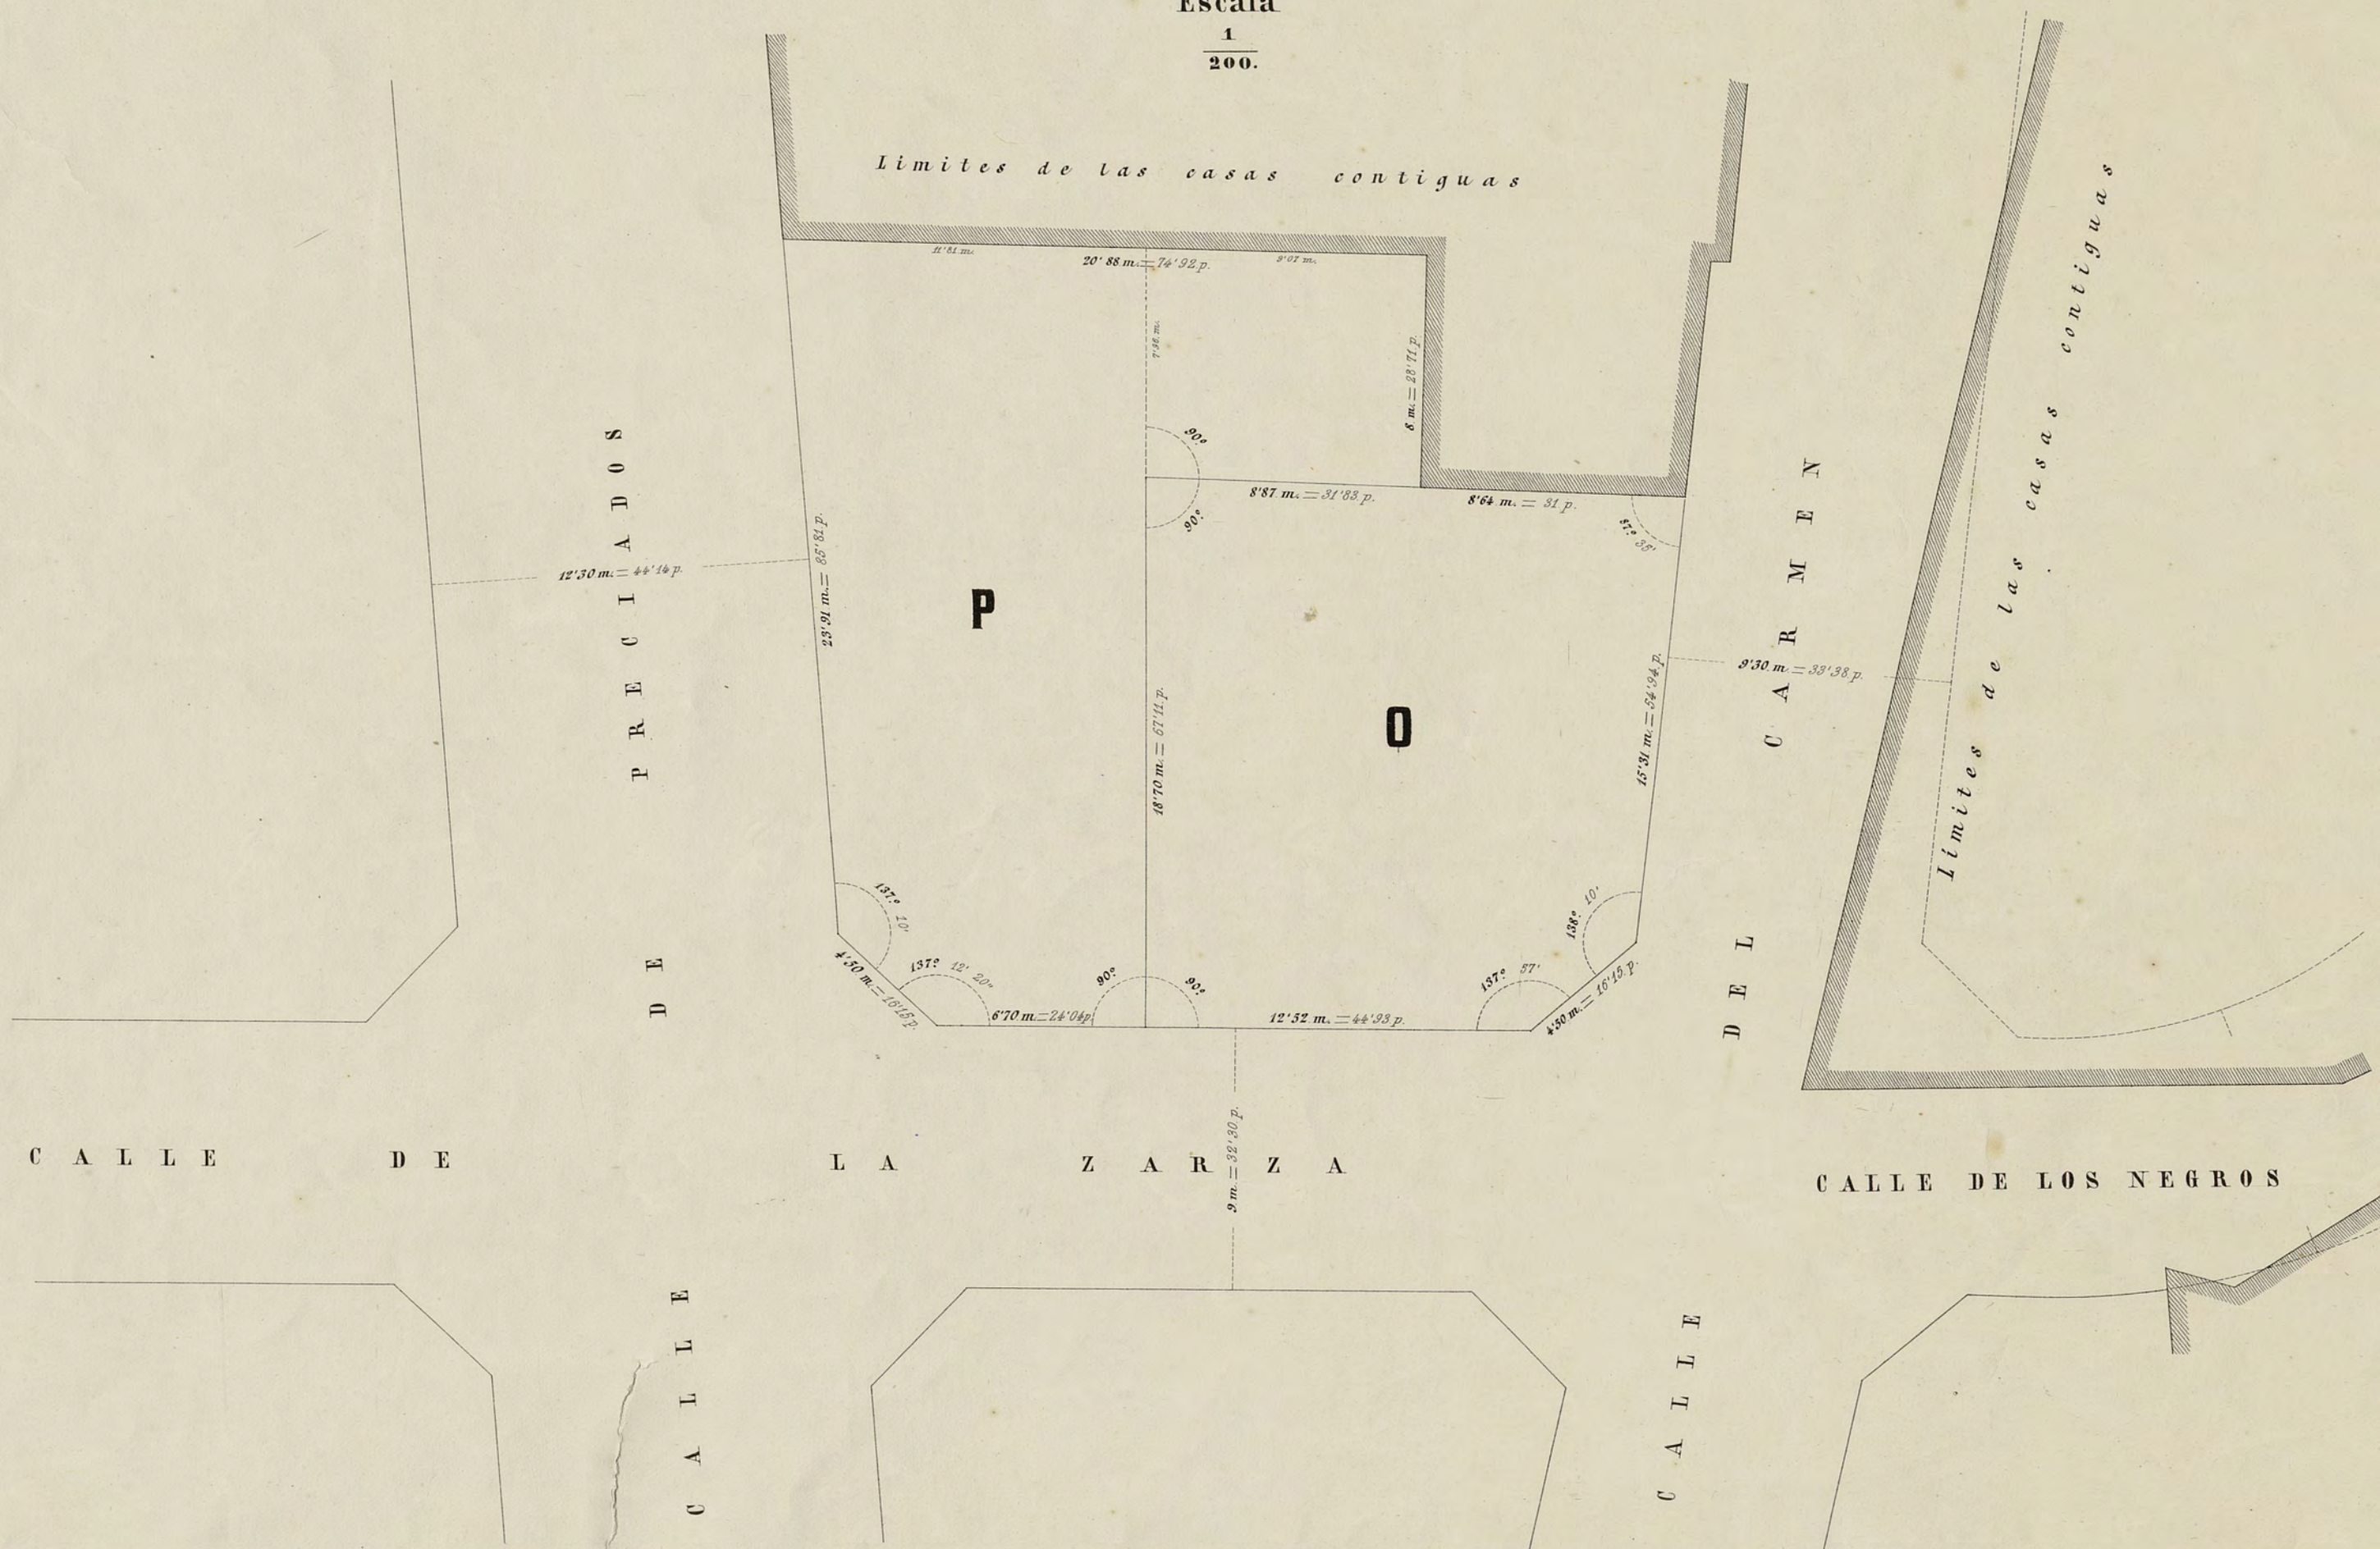

AREAS.


Solar **O** { *metros...302'05*
 { *pies.....3890'40* Solar **P** { *metros...354'27*
 { *pies.....4562'99*

Ayuntamiento de Madrid

OBRAS DE LA PUERTA DEL SOL.

NUEVOS SOLARES.

Escala
 $\frac{1}{200}.$

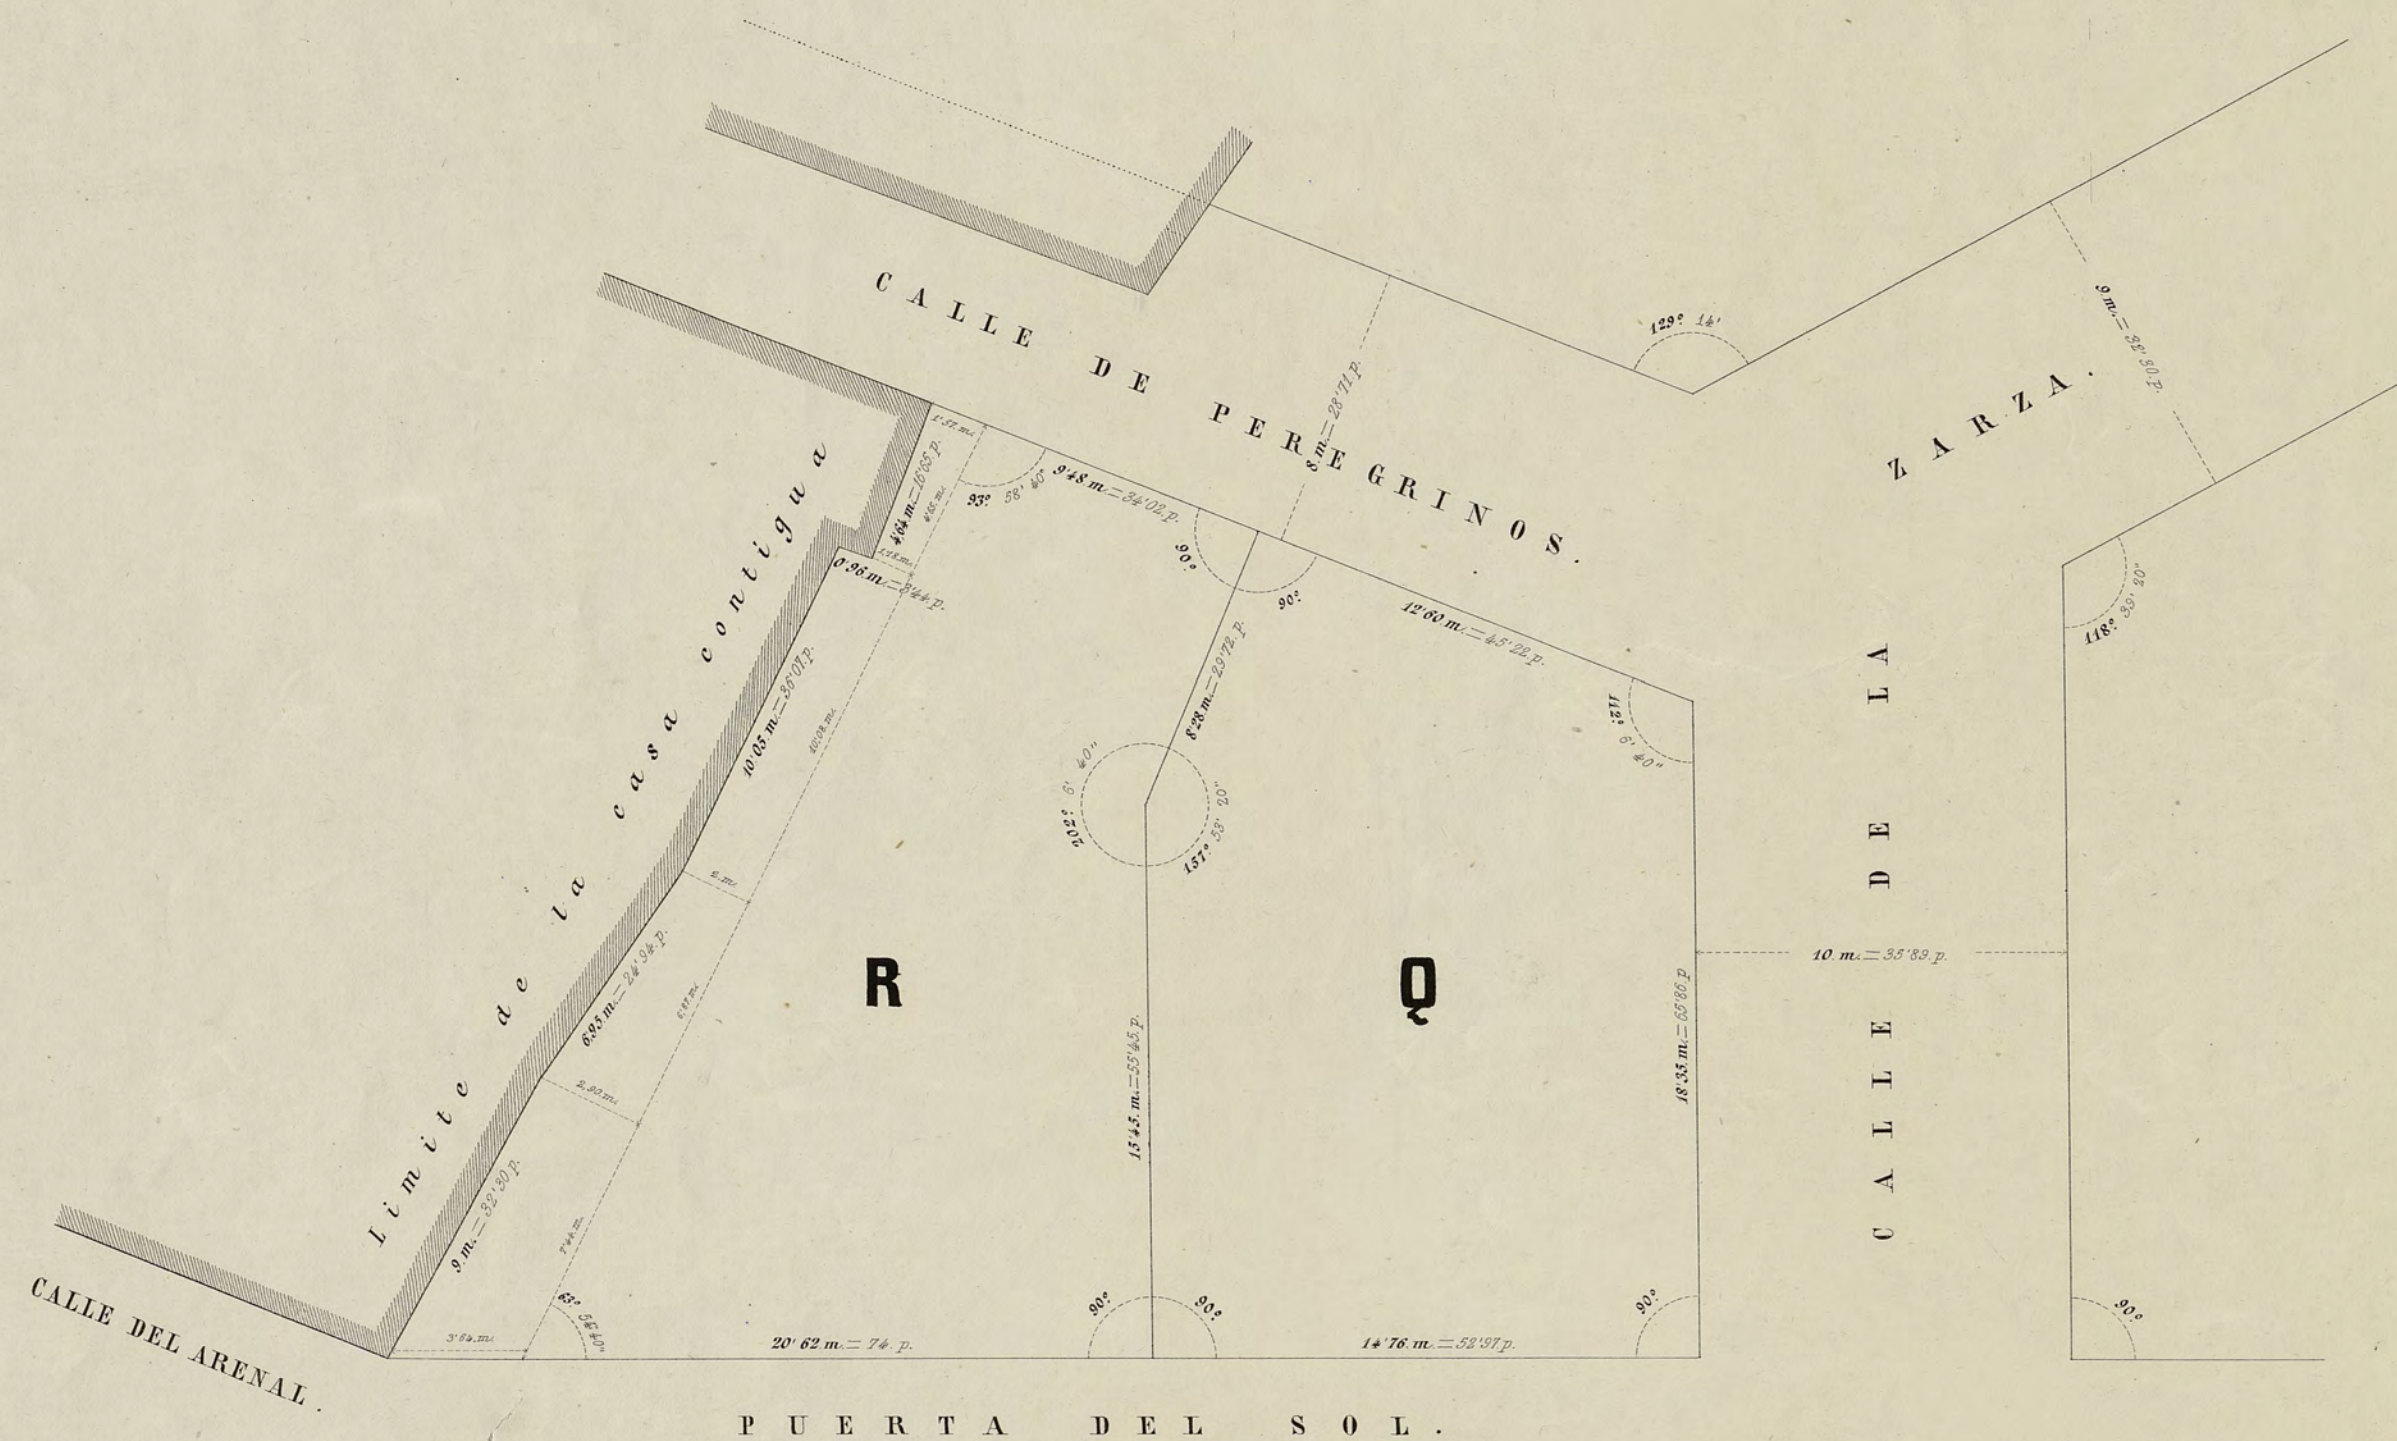

PUERTA DEL SOL.

AREAS.

Solar **Q** { metros.....301'347
pies.....3881'349

Solar **R** { metros.....356'377
pies.....4590'438

Ayuntamiento de Madrid