



*Planta y Elevación, de las Casas Cochetas, de la C. de S. Miguel Propias de el S. D. Pedro, Abadiazna,*

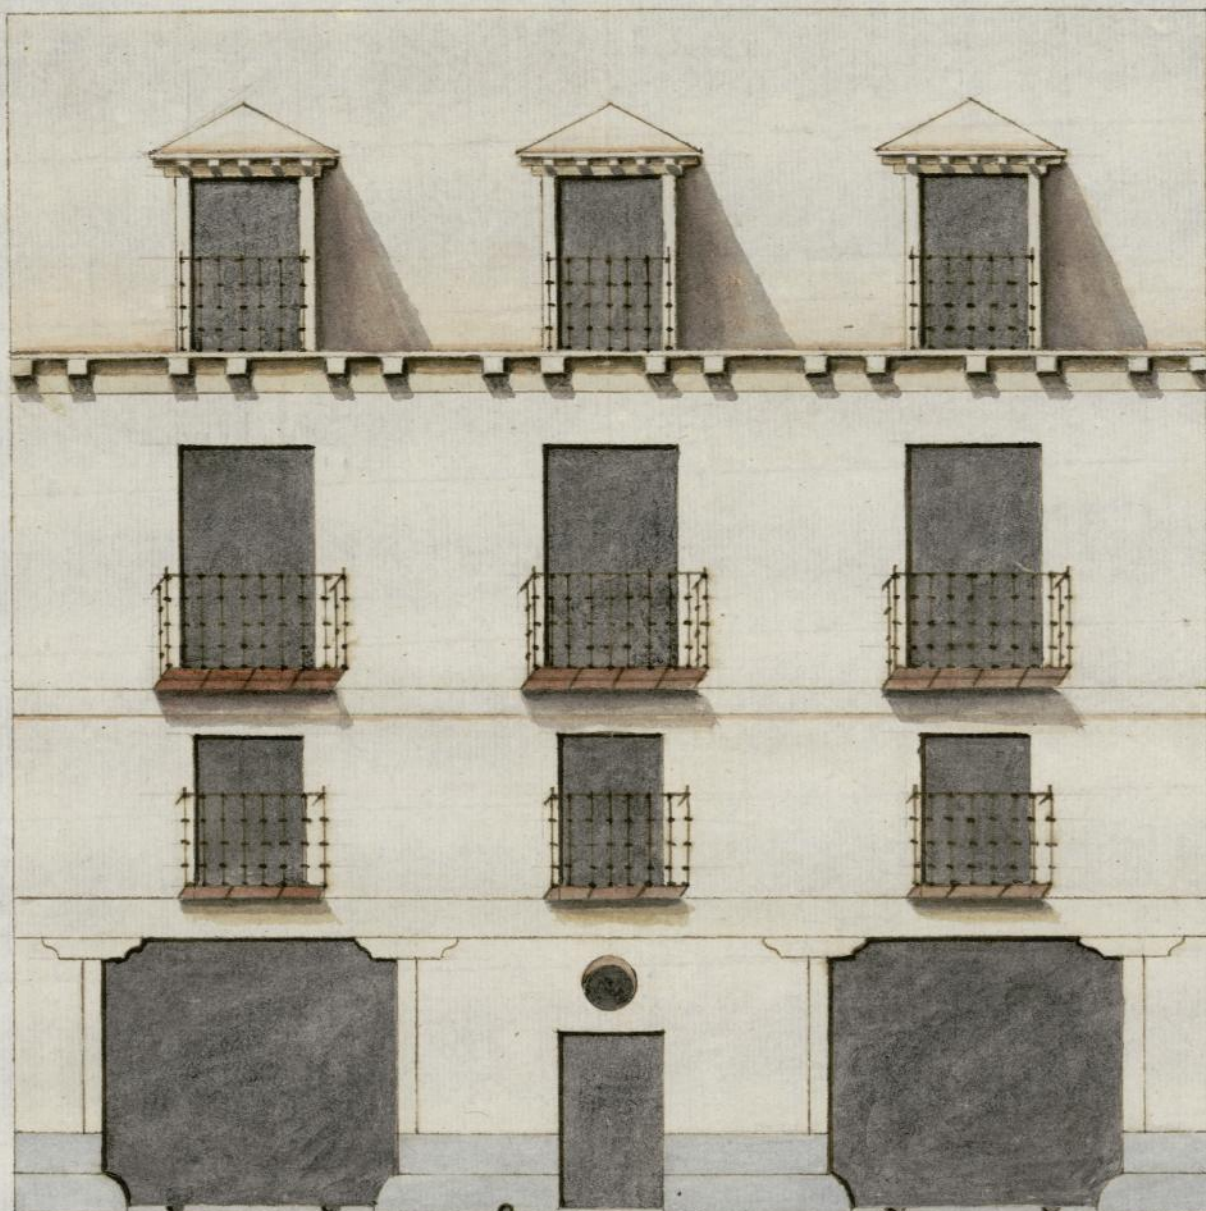

*Fachada, Ala C. de S. Miguel,*

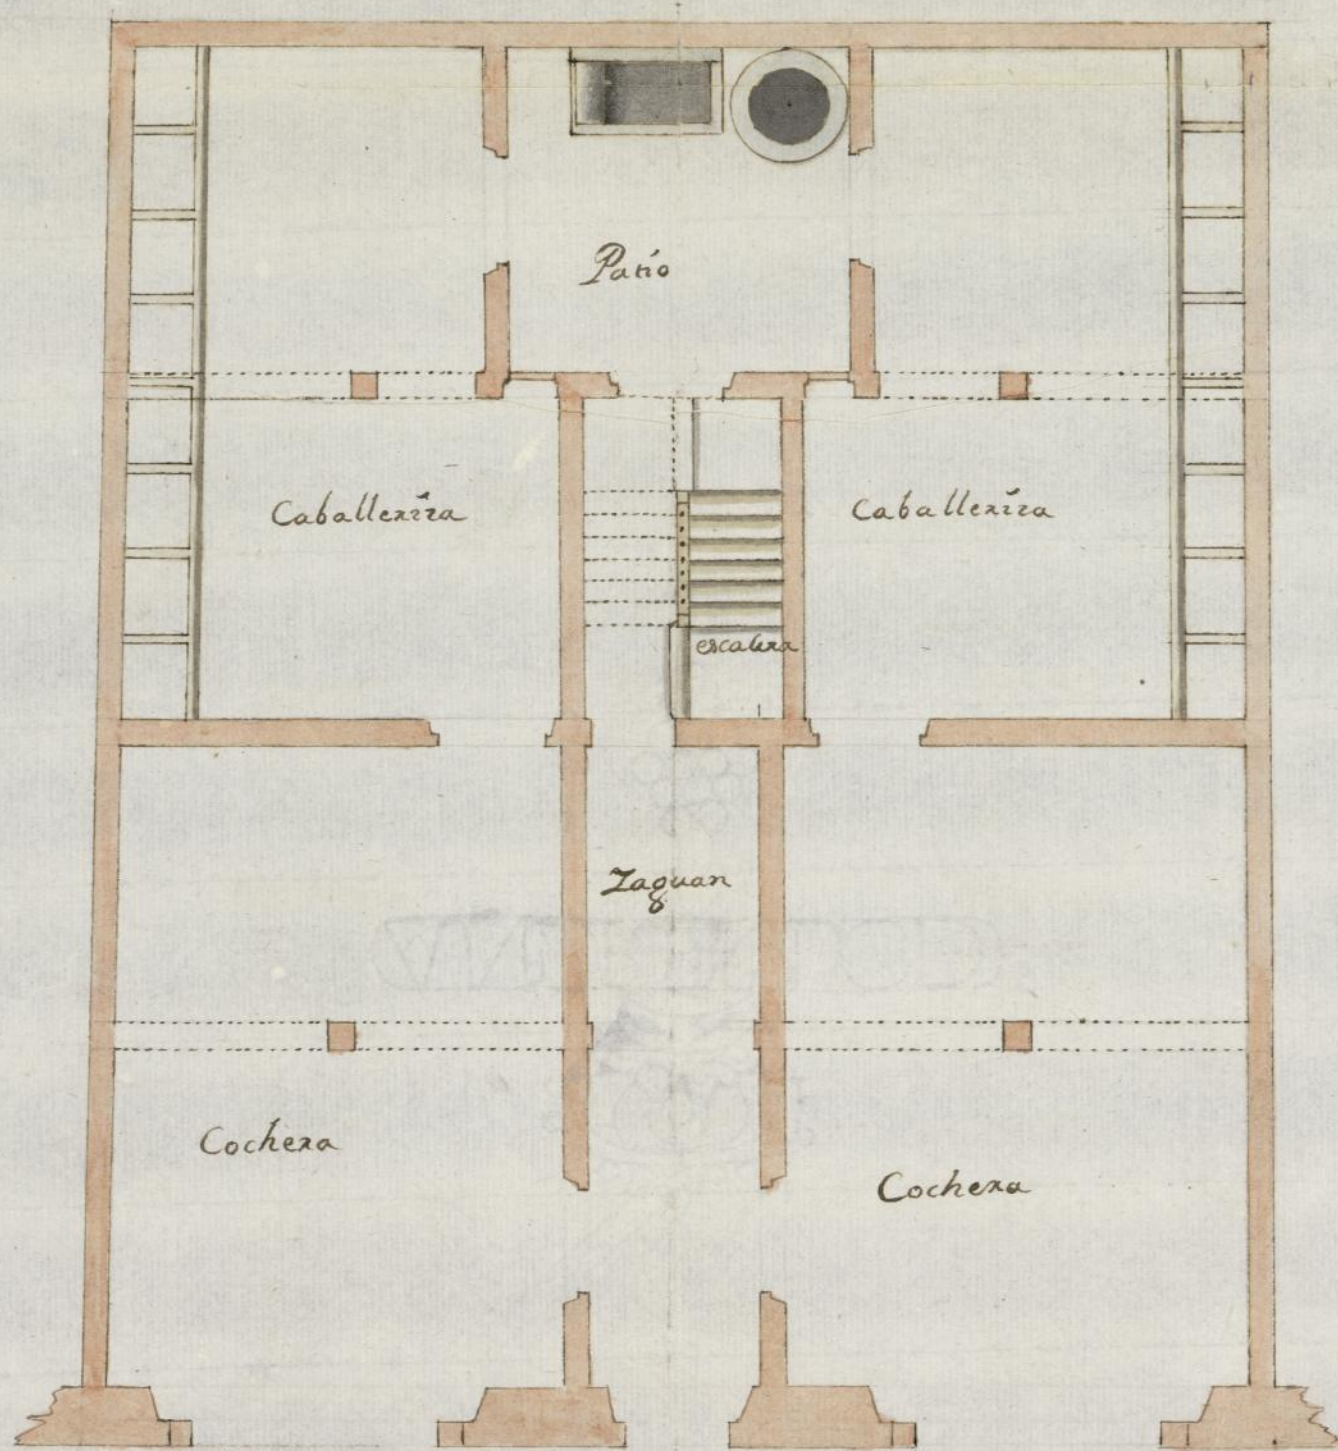

*Antonio, Balcarcel*

*Planta vata*

10 9 8 7 6 5 4 3 2 1 10 20 30 40 Pies,