


*Fachada á la Calle de Jacometrezo.
Casa num. 1. manzana 353.:*



Fachada á la de las Tres-Cruces.




Fachada á la de la Salud.

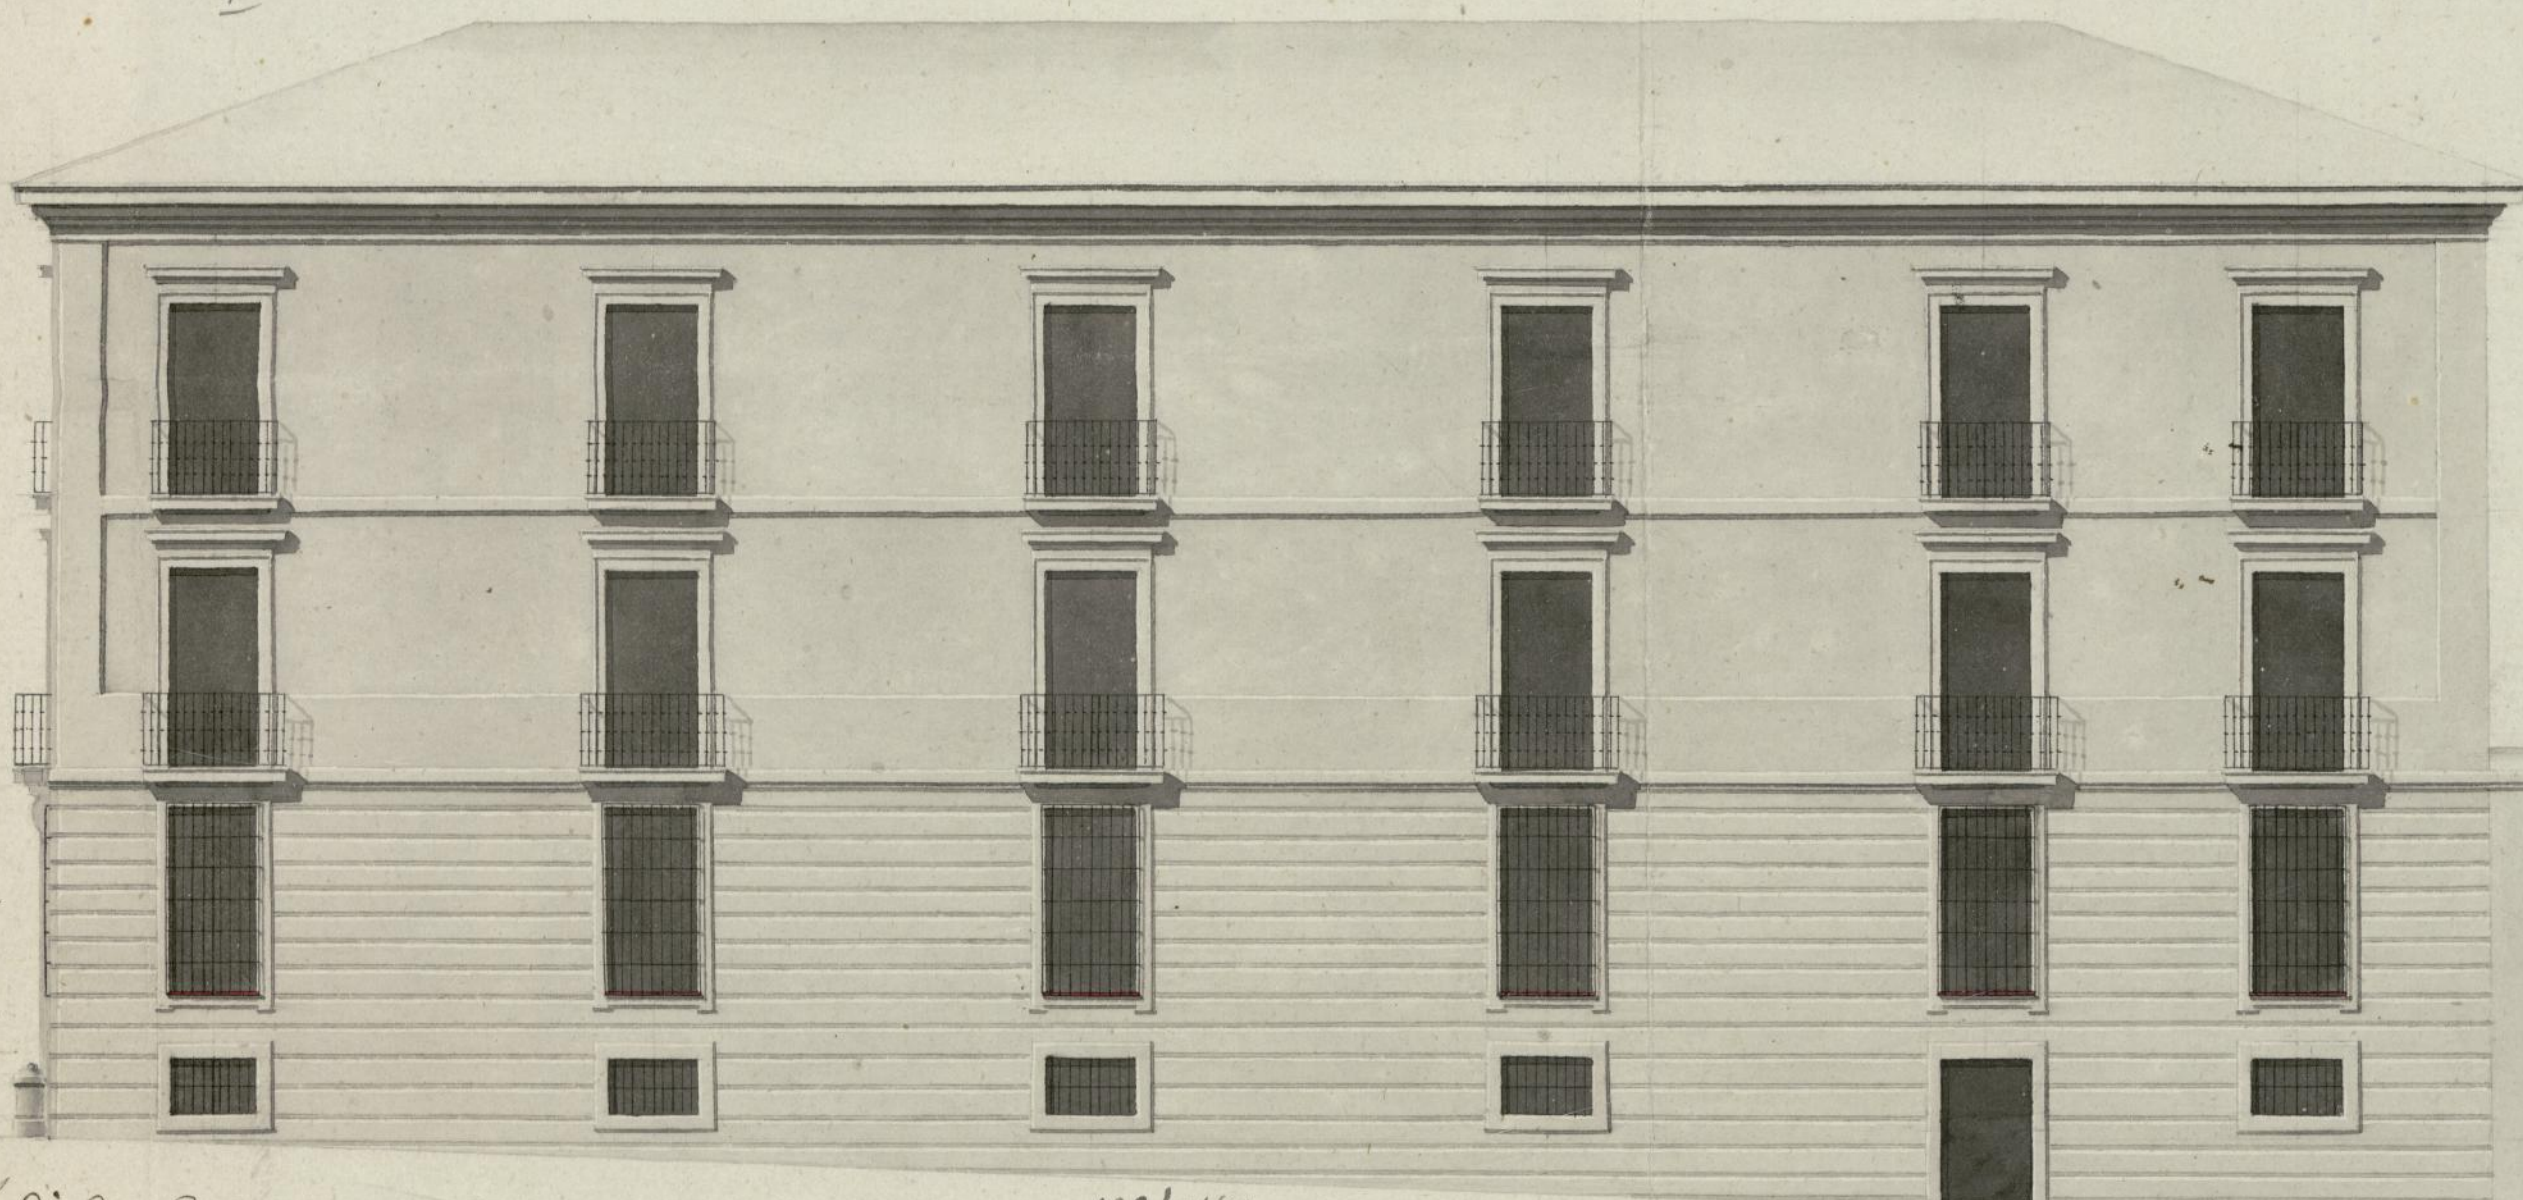

*Informado á Madrid
en 21 de Febrero de 1797
Villaverde*

Madrid, Enero 26. de 1797.

Ramon Alvarez

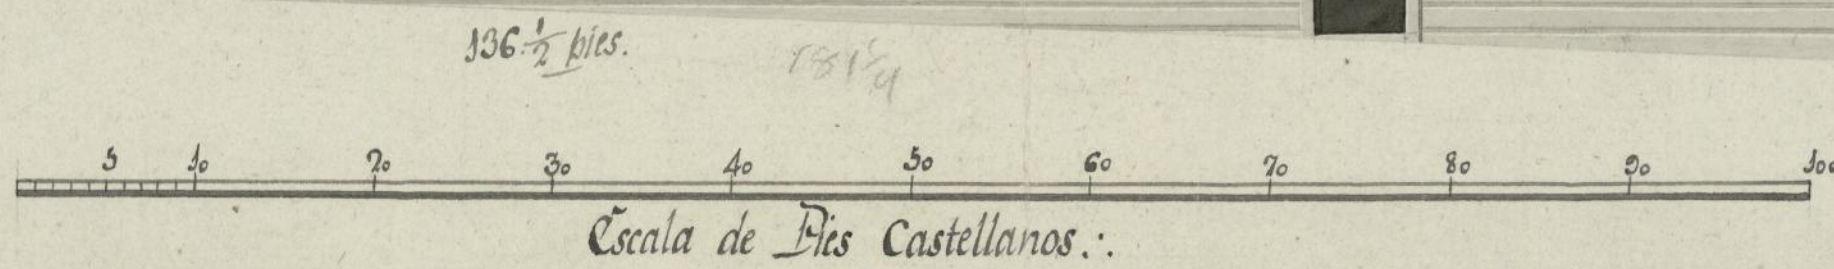

44. 1/2 pies.