
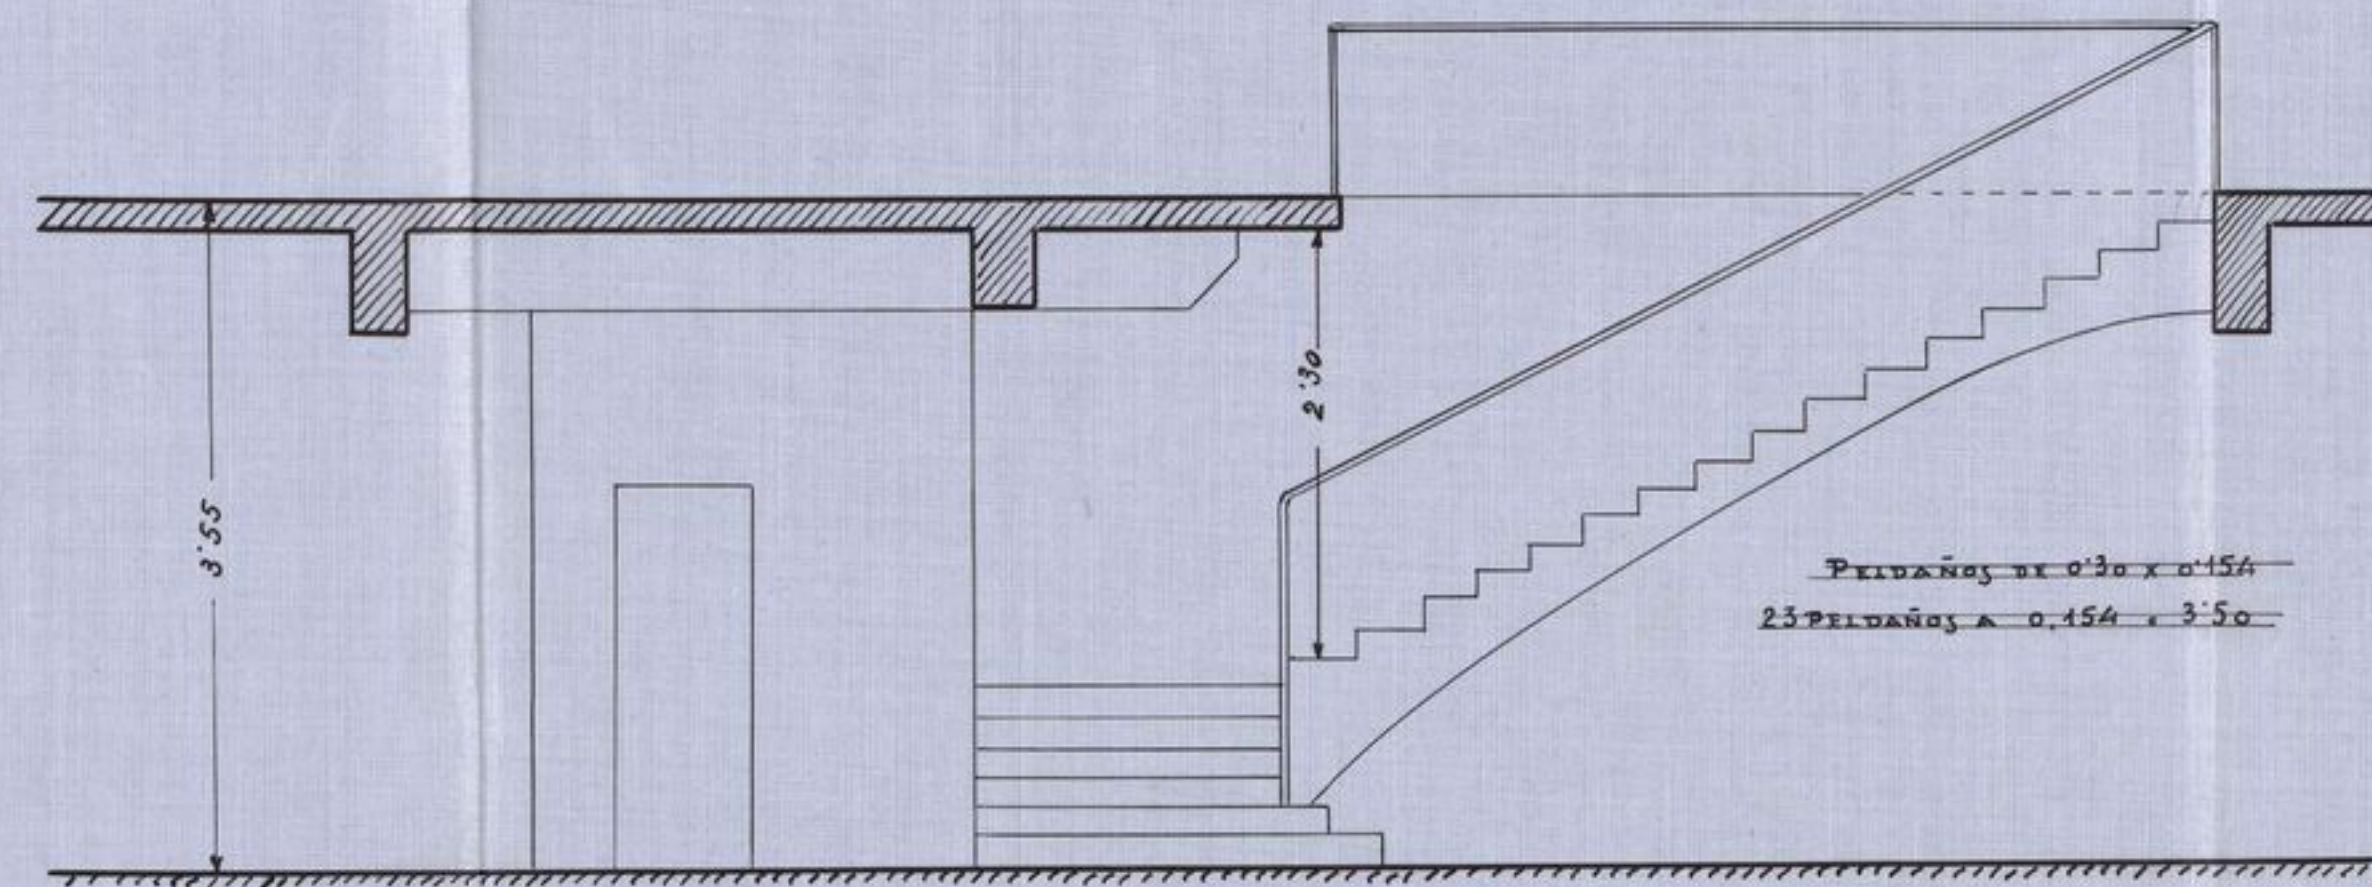


# MADRID - PARIS

NUEVAS ESCALERAS DEL SOTANO

ESCALA 1:50

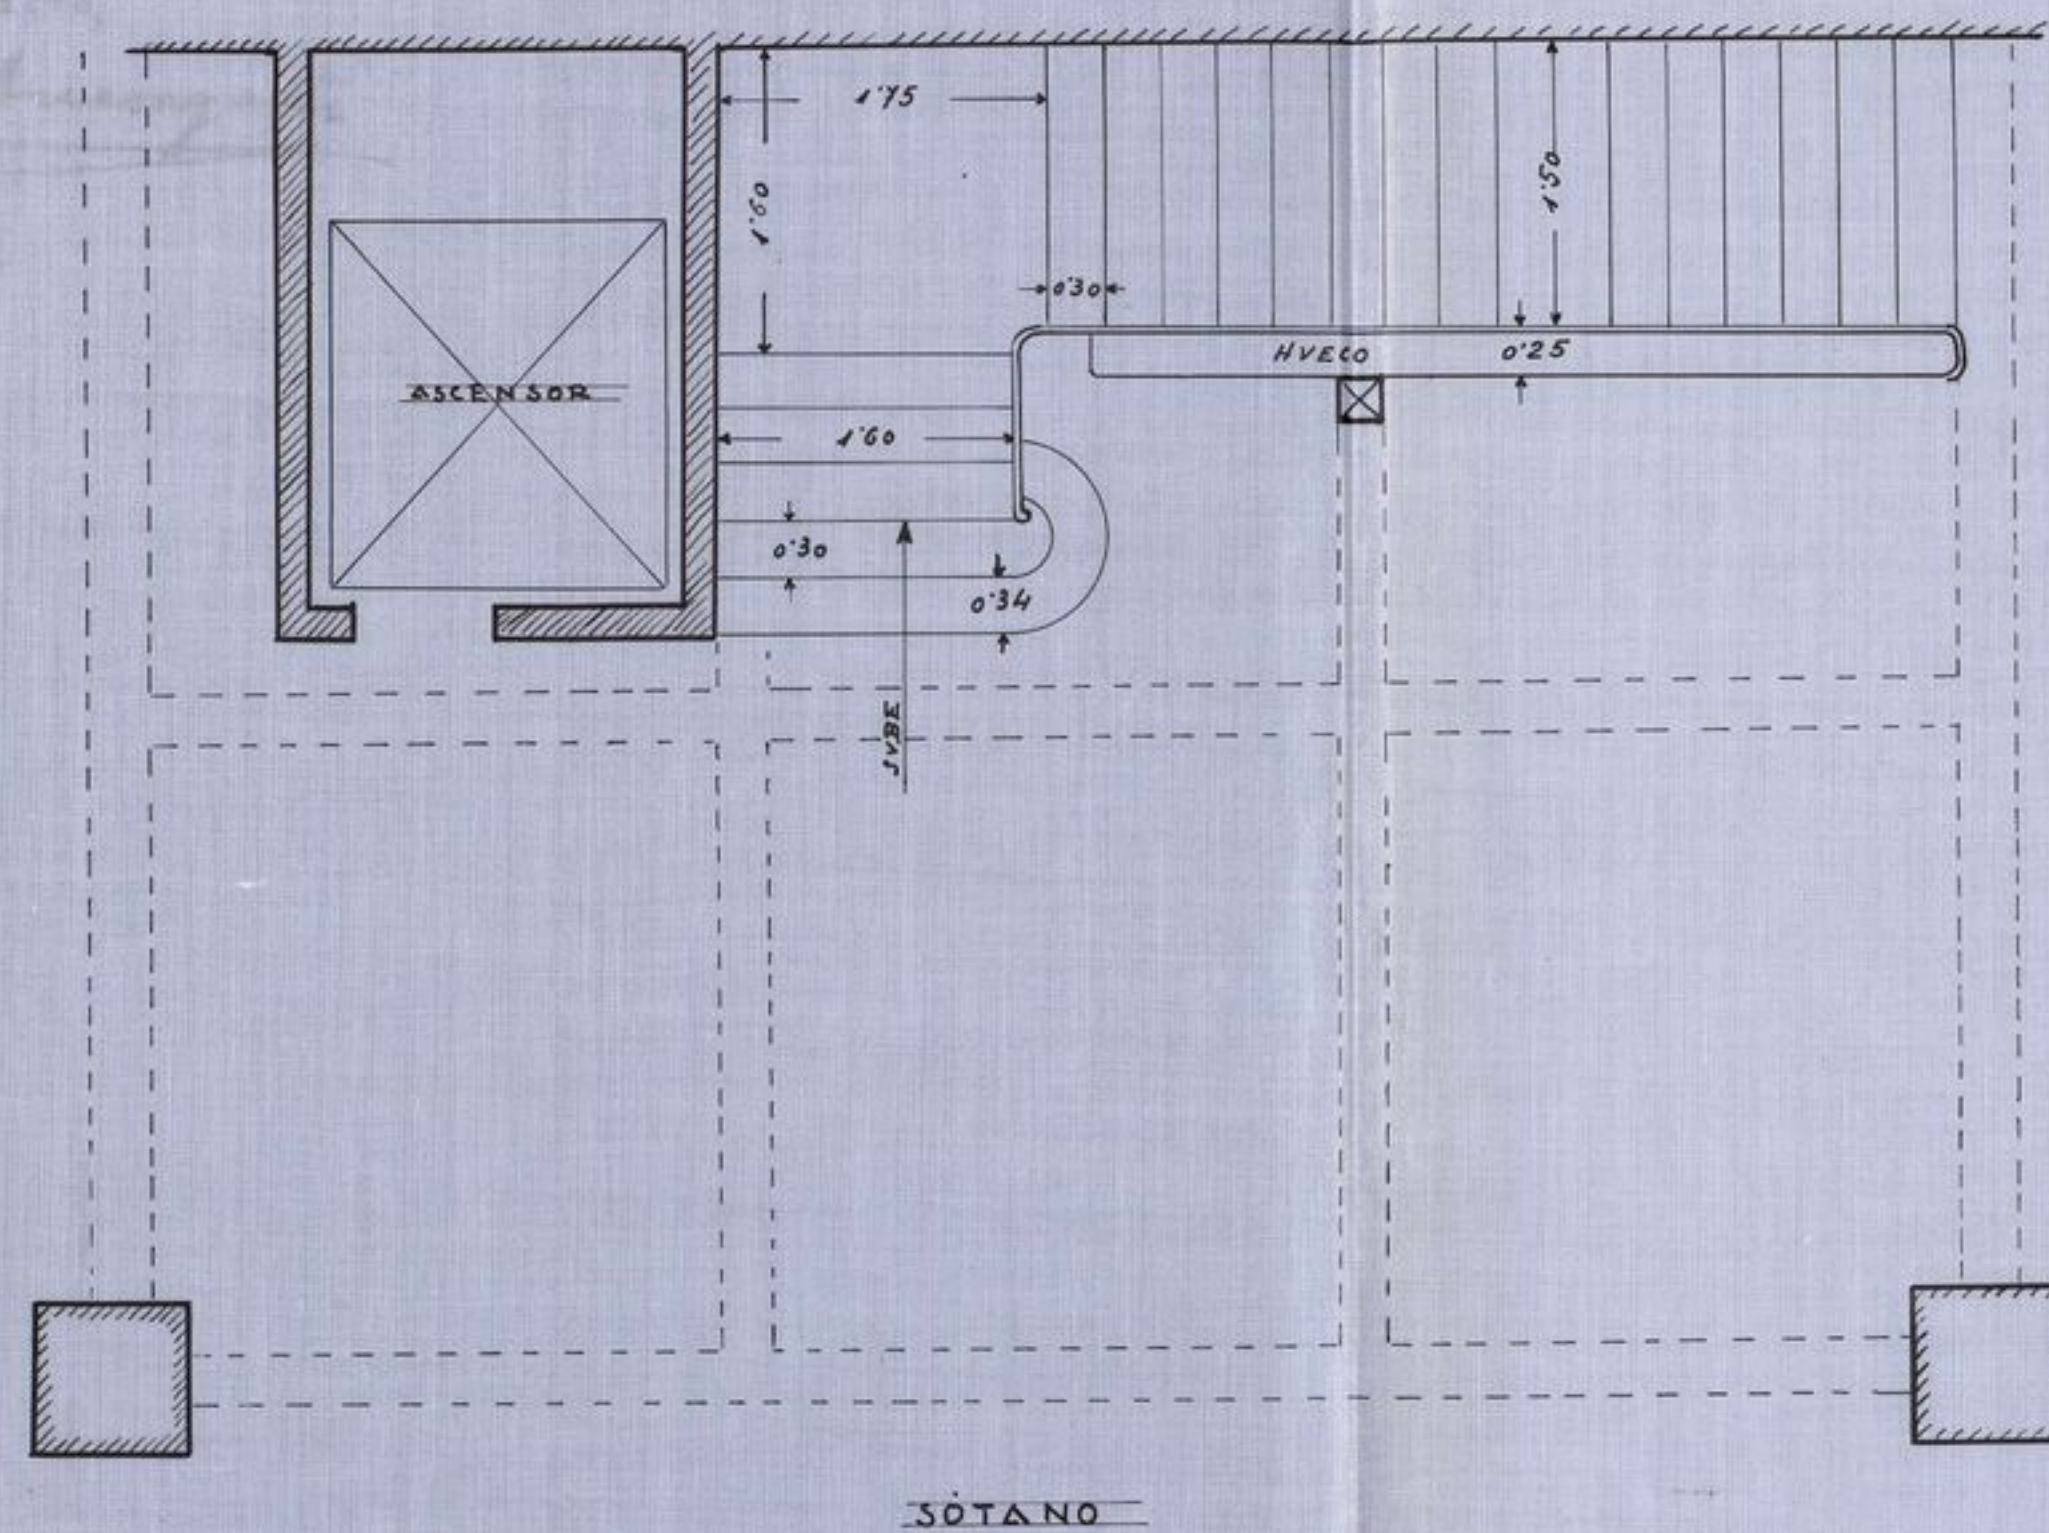

MADRID JUNIO 1925  
EL ARQUITECTO,  
*Teodoro de Anesagasti*

25-581-85  
(1)

