



45-28-10 (2)

AMERICAN BAR CHICOTE		
— SECCIONES A-B, Y C-D —		
Fecha VI-931	Luis Gutiérrez Soto	Dibujo nº
Escala 1:50	ARQUITECTO.	2.
Jacometrezo 1y3-MADRID.		

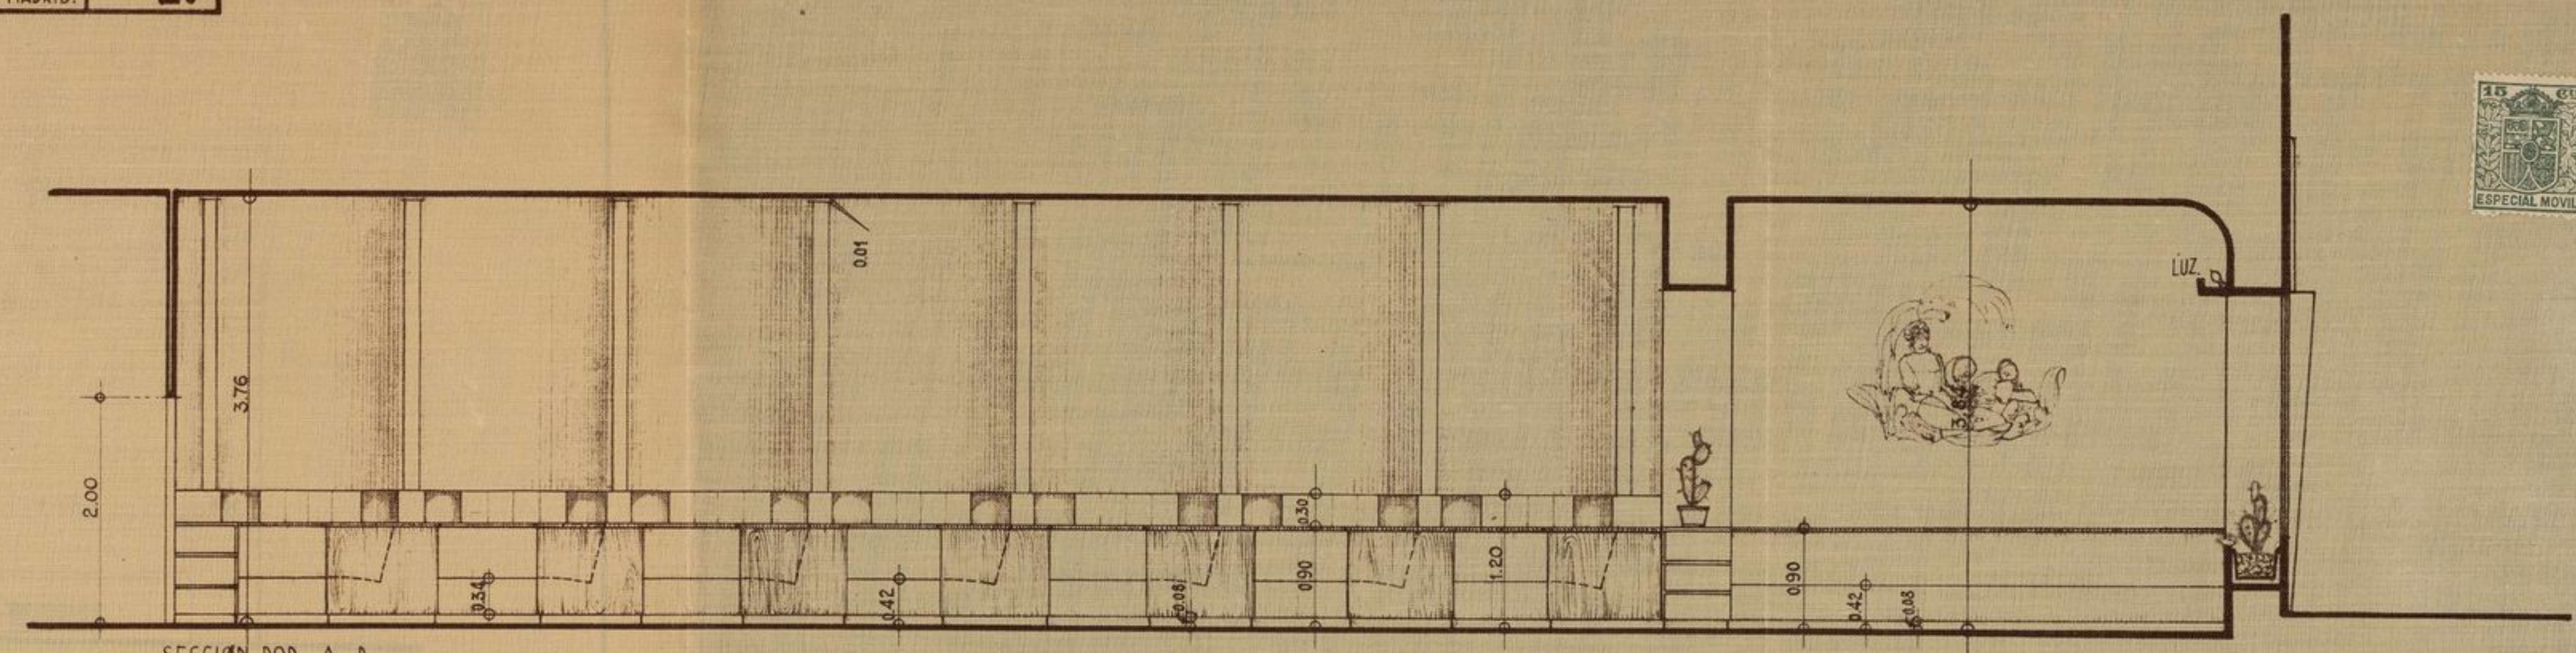

SECCION POR A-B.

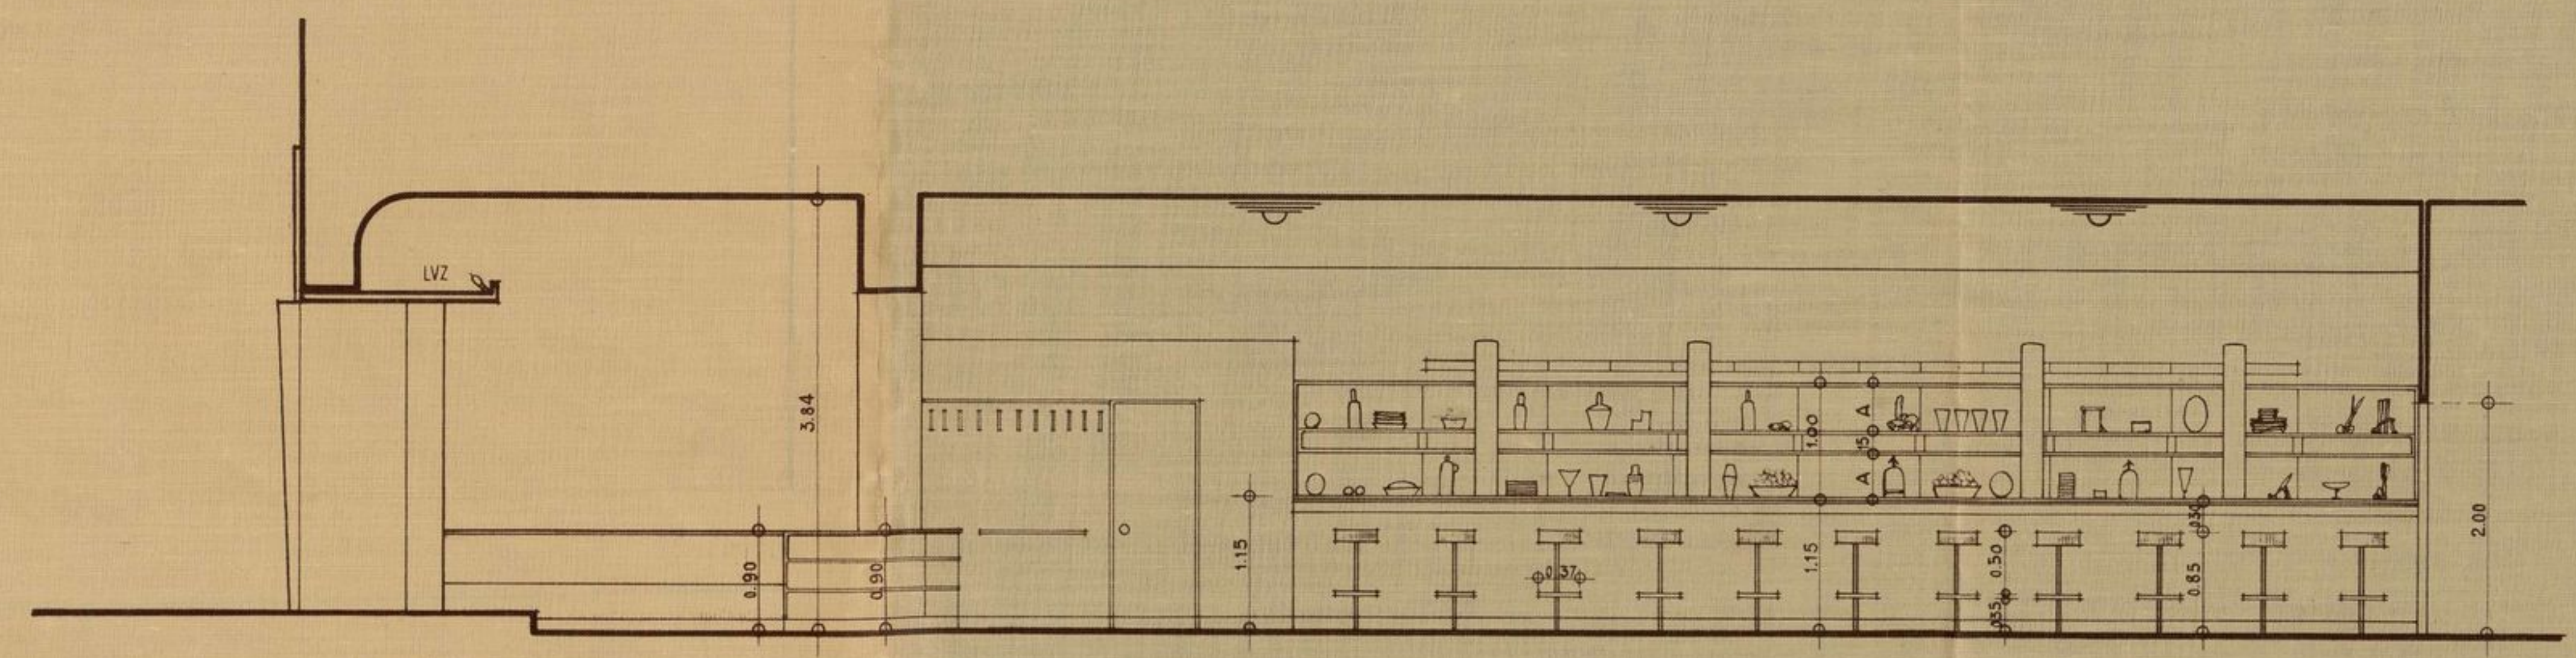

SECCION POR C-D.

EL PROPIETARIO,  
*Fedro Quirós*

EL ARQUITECTO,  
*Luis Gutiérrez Soto*