



AMERICAN BAR CHICOTE		
SECCION E-F. Y FACHADA.		
Fecha VI-931 Escala 1:50	Luis Gutiérrez Soto ARQUITECTO, Jacometrezo 1y3-MADRID.	Dibujo nº 3.

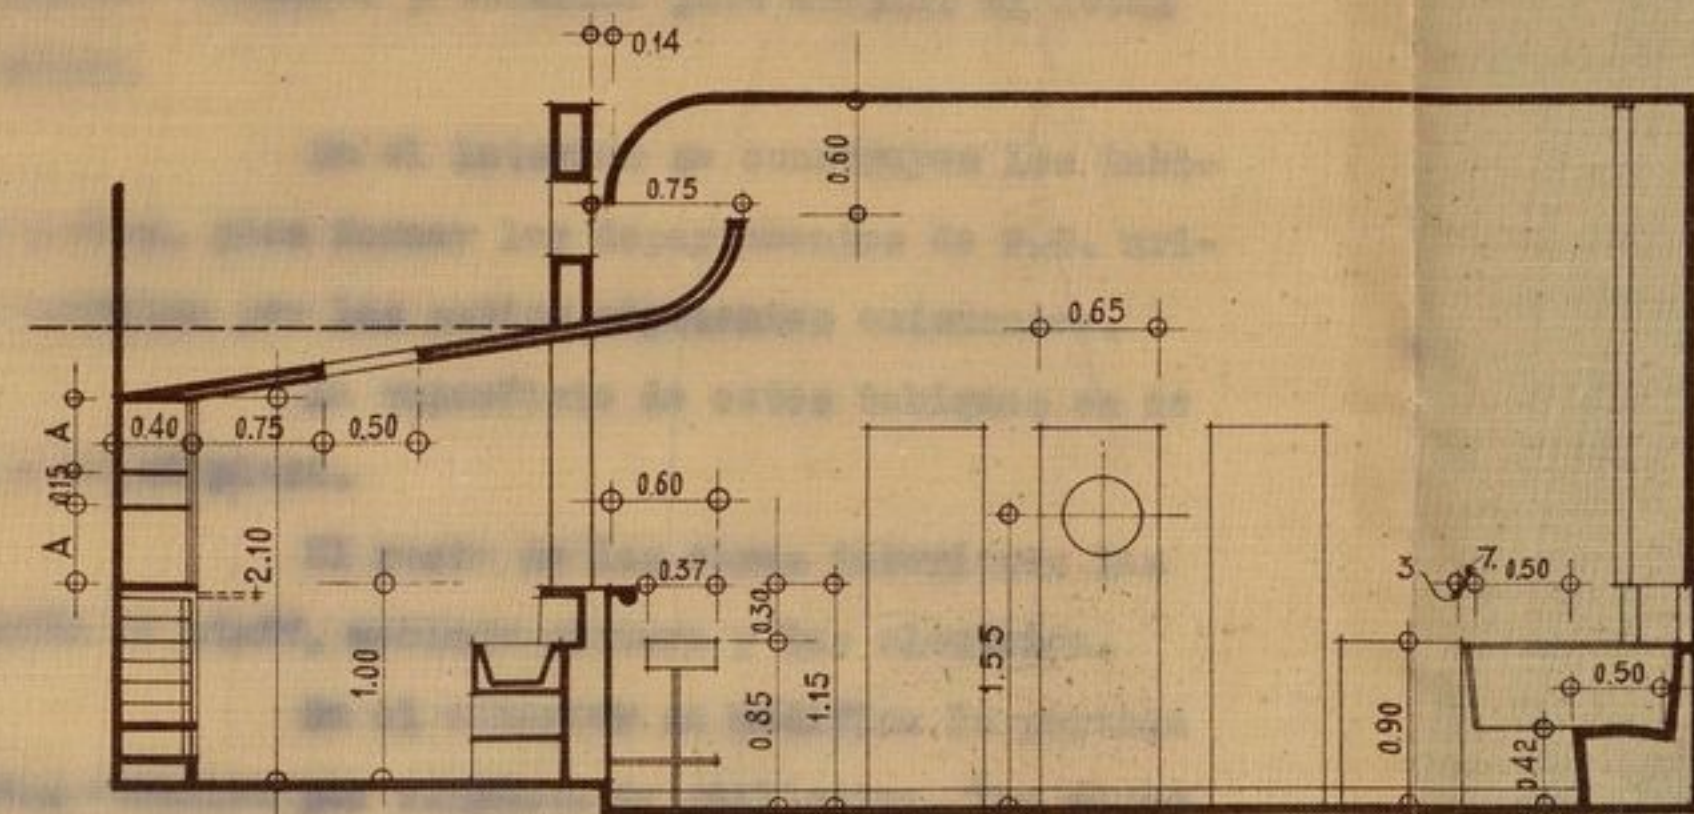

SECCION POR E-F.

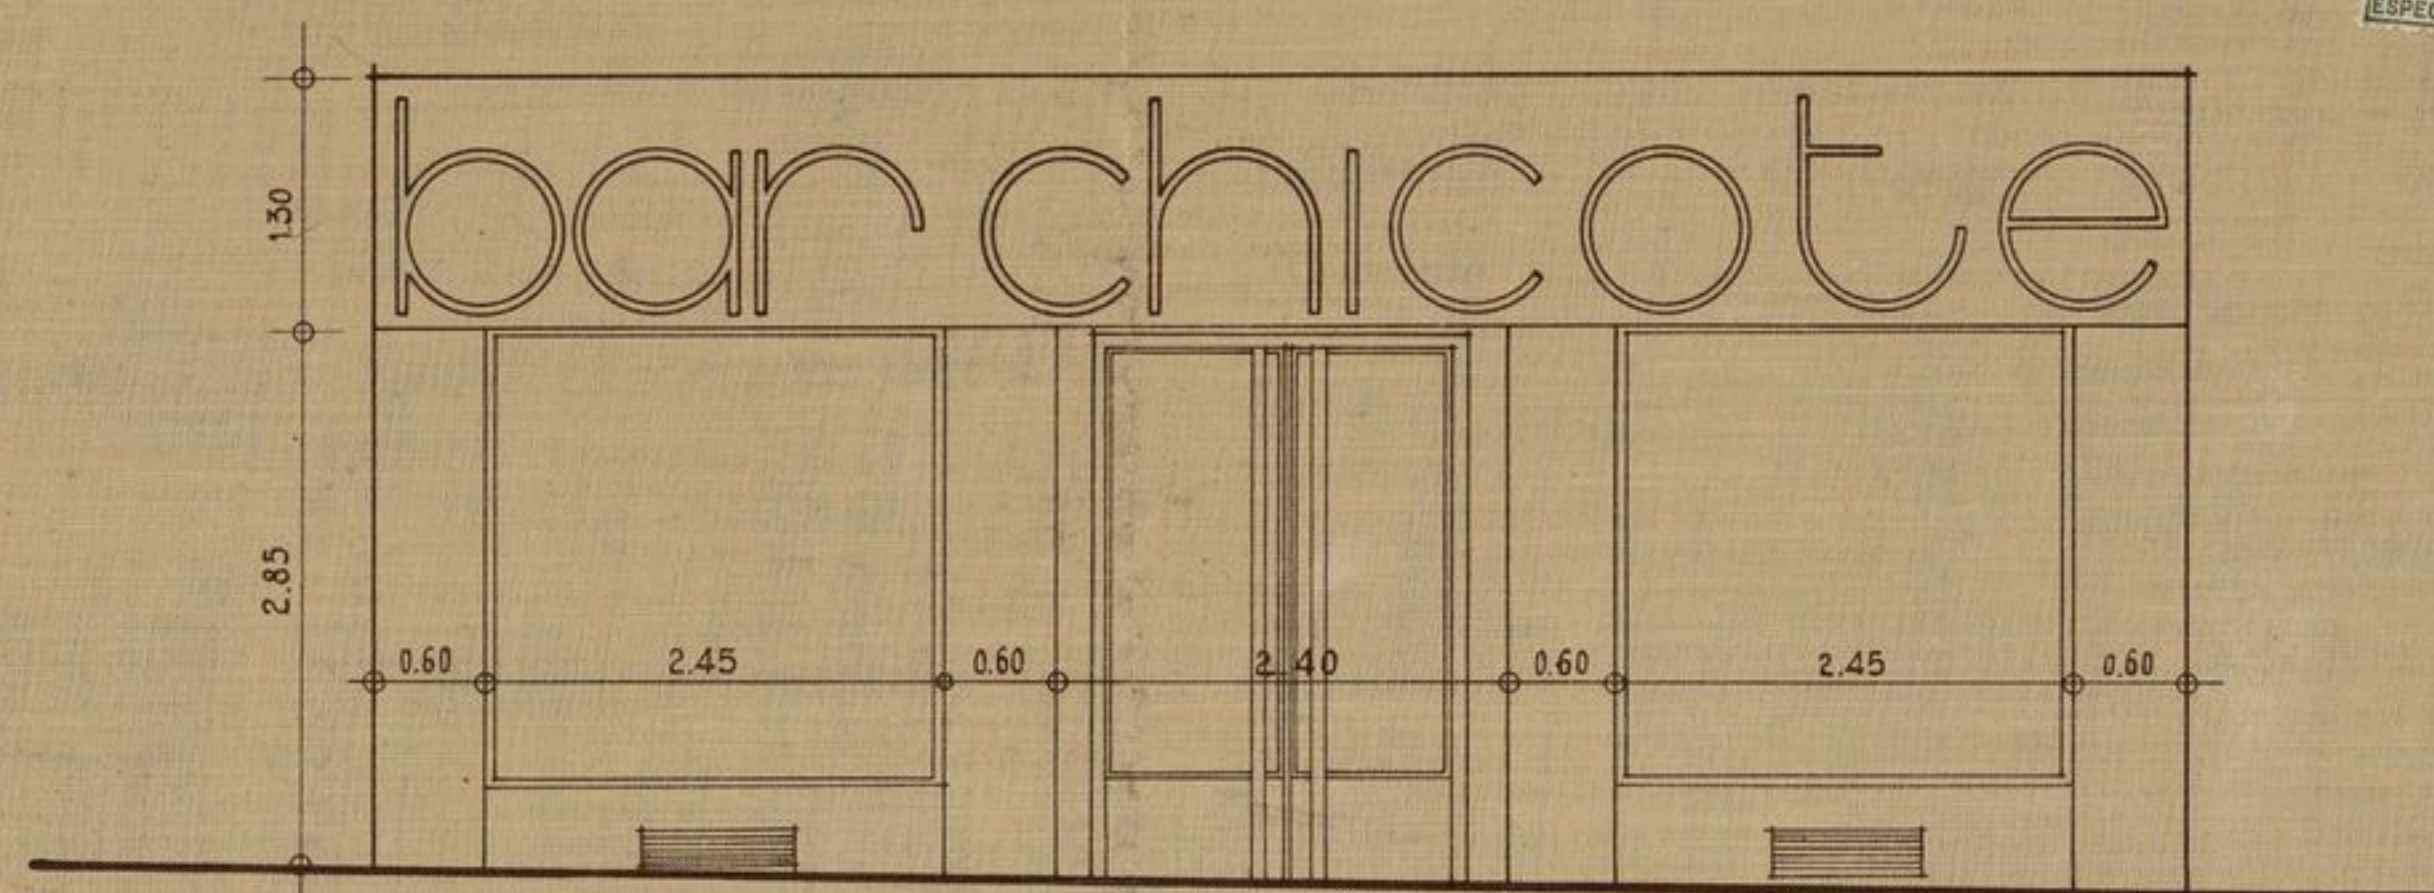

FACHADA UNICA A LA AV. CONDE DEÑALVER.

EL PROPIETARIO.

Pedro Quispe

EL ARQUITECTO.

Luis Gutiérrez Soto