


ASCENSOR ELÉCTRICO


DESTINADO A LA CASA

PROPIEDAD DE DON JUAN MANUEL DE URQUIJO


EN LA AVENIDA DEL CONDE DE PENALVER

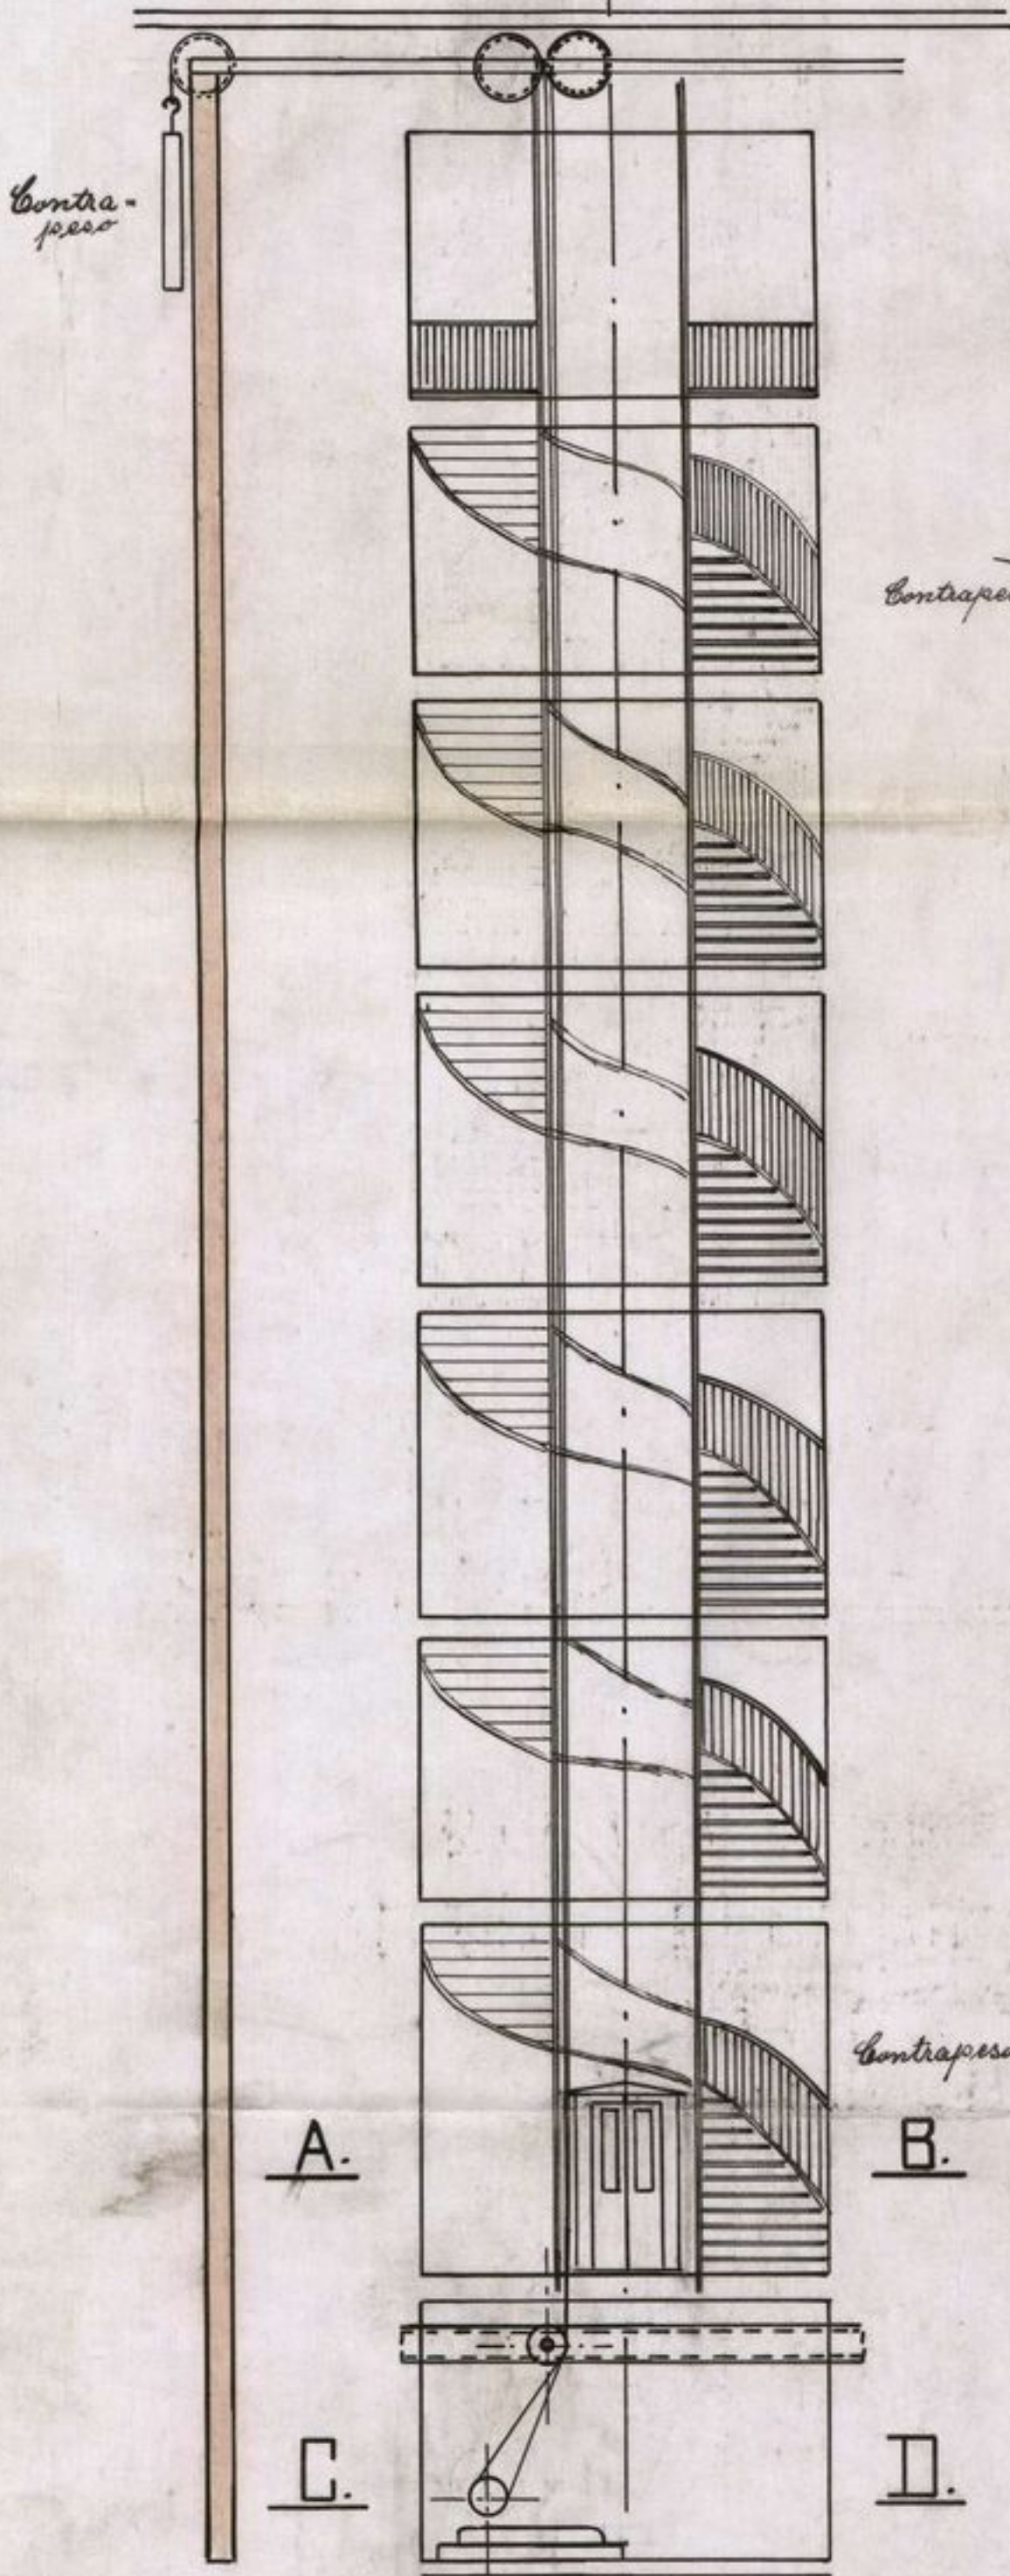

ESCALA 1:100

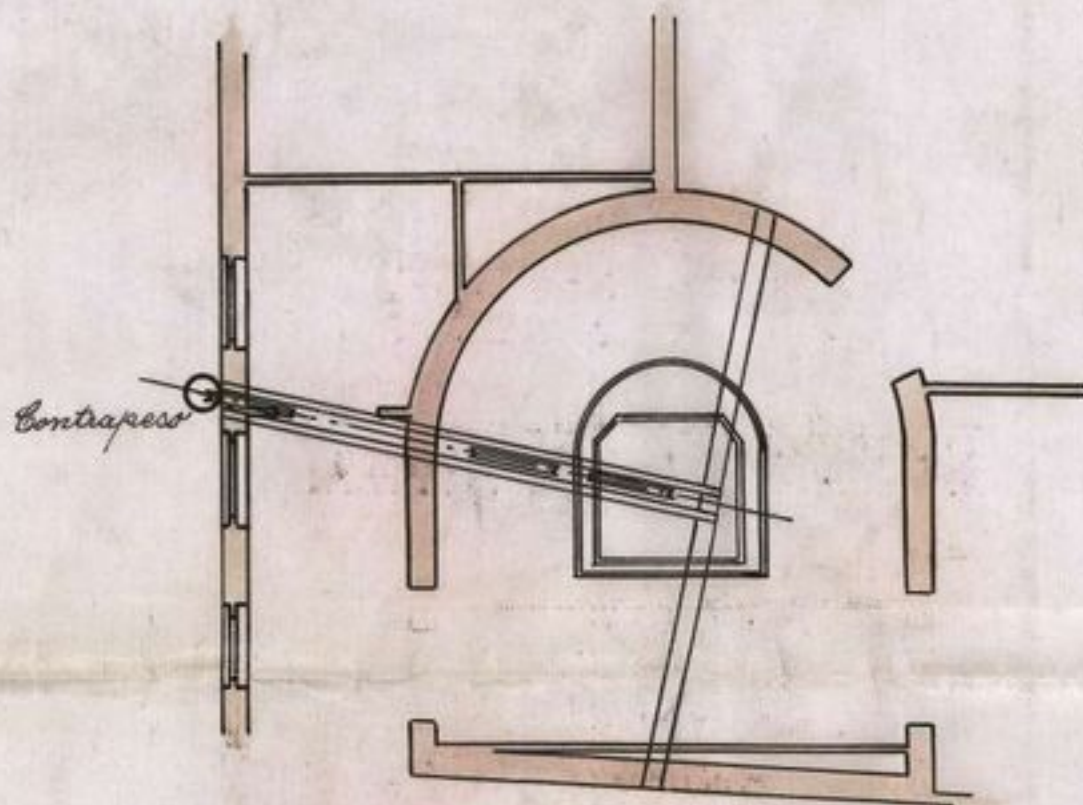

ARMAZÓN DE POLEAS

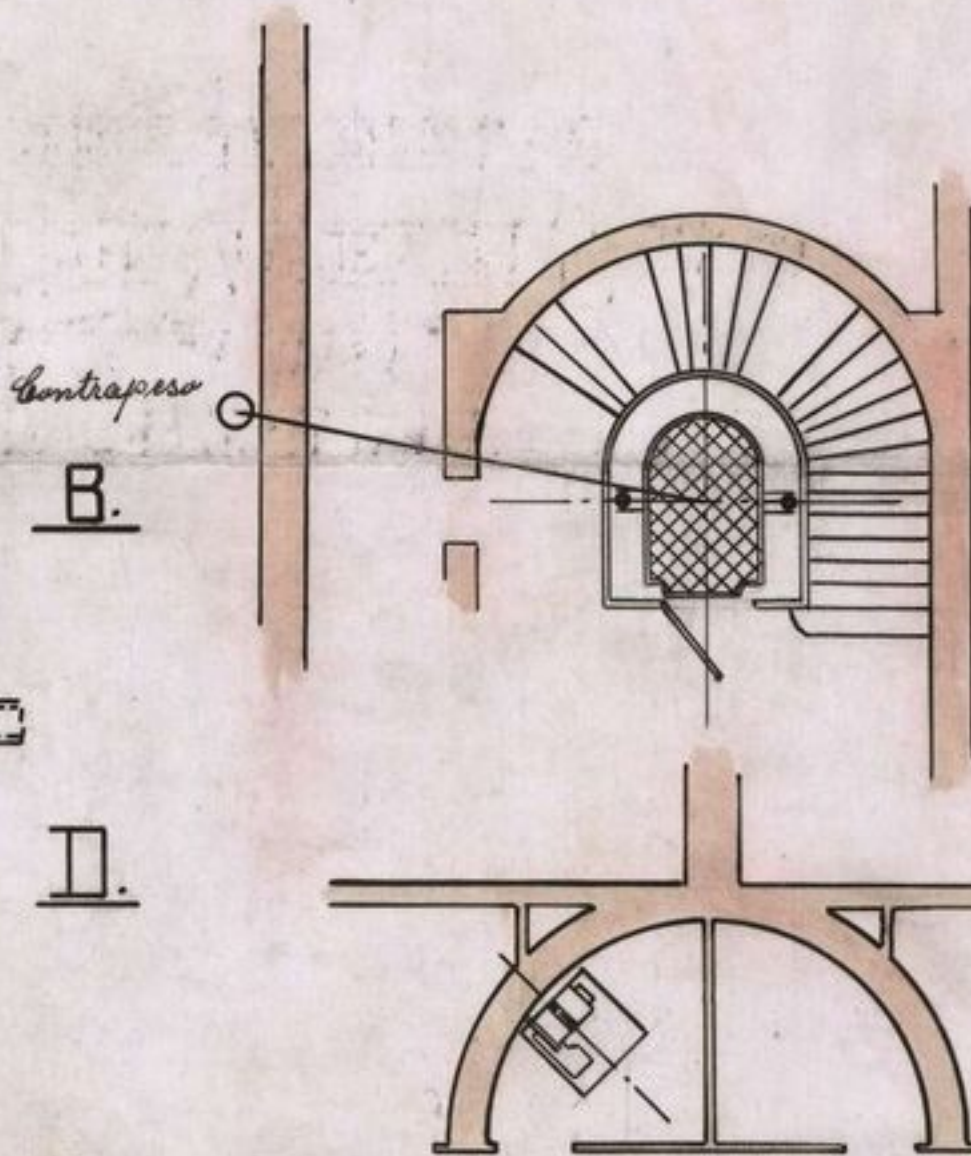

SECCIÓN A-B

SECCIÓN C-D

MADRID, JULIO 1917

EL ARQUITECTO:

Luis de Aragón

EL INGENIERO INDUSTRIAL:

J. Sánchez y Vidaurreta