



PROYECTO DE SINEMATÓGRAFO
 EN LA CASA PROPIEDAD DE D. J. U. U. U.
 EN LA AV. DE EDUARDO DATO Nº 32.
 E/C 1:100

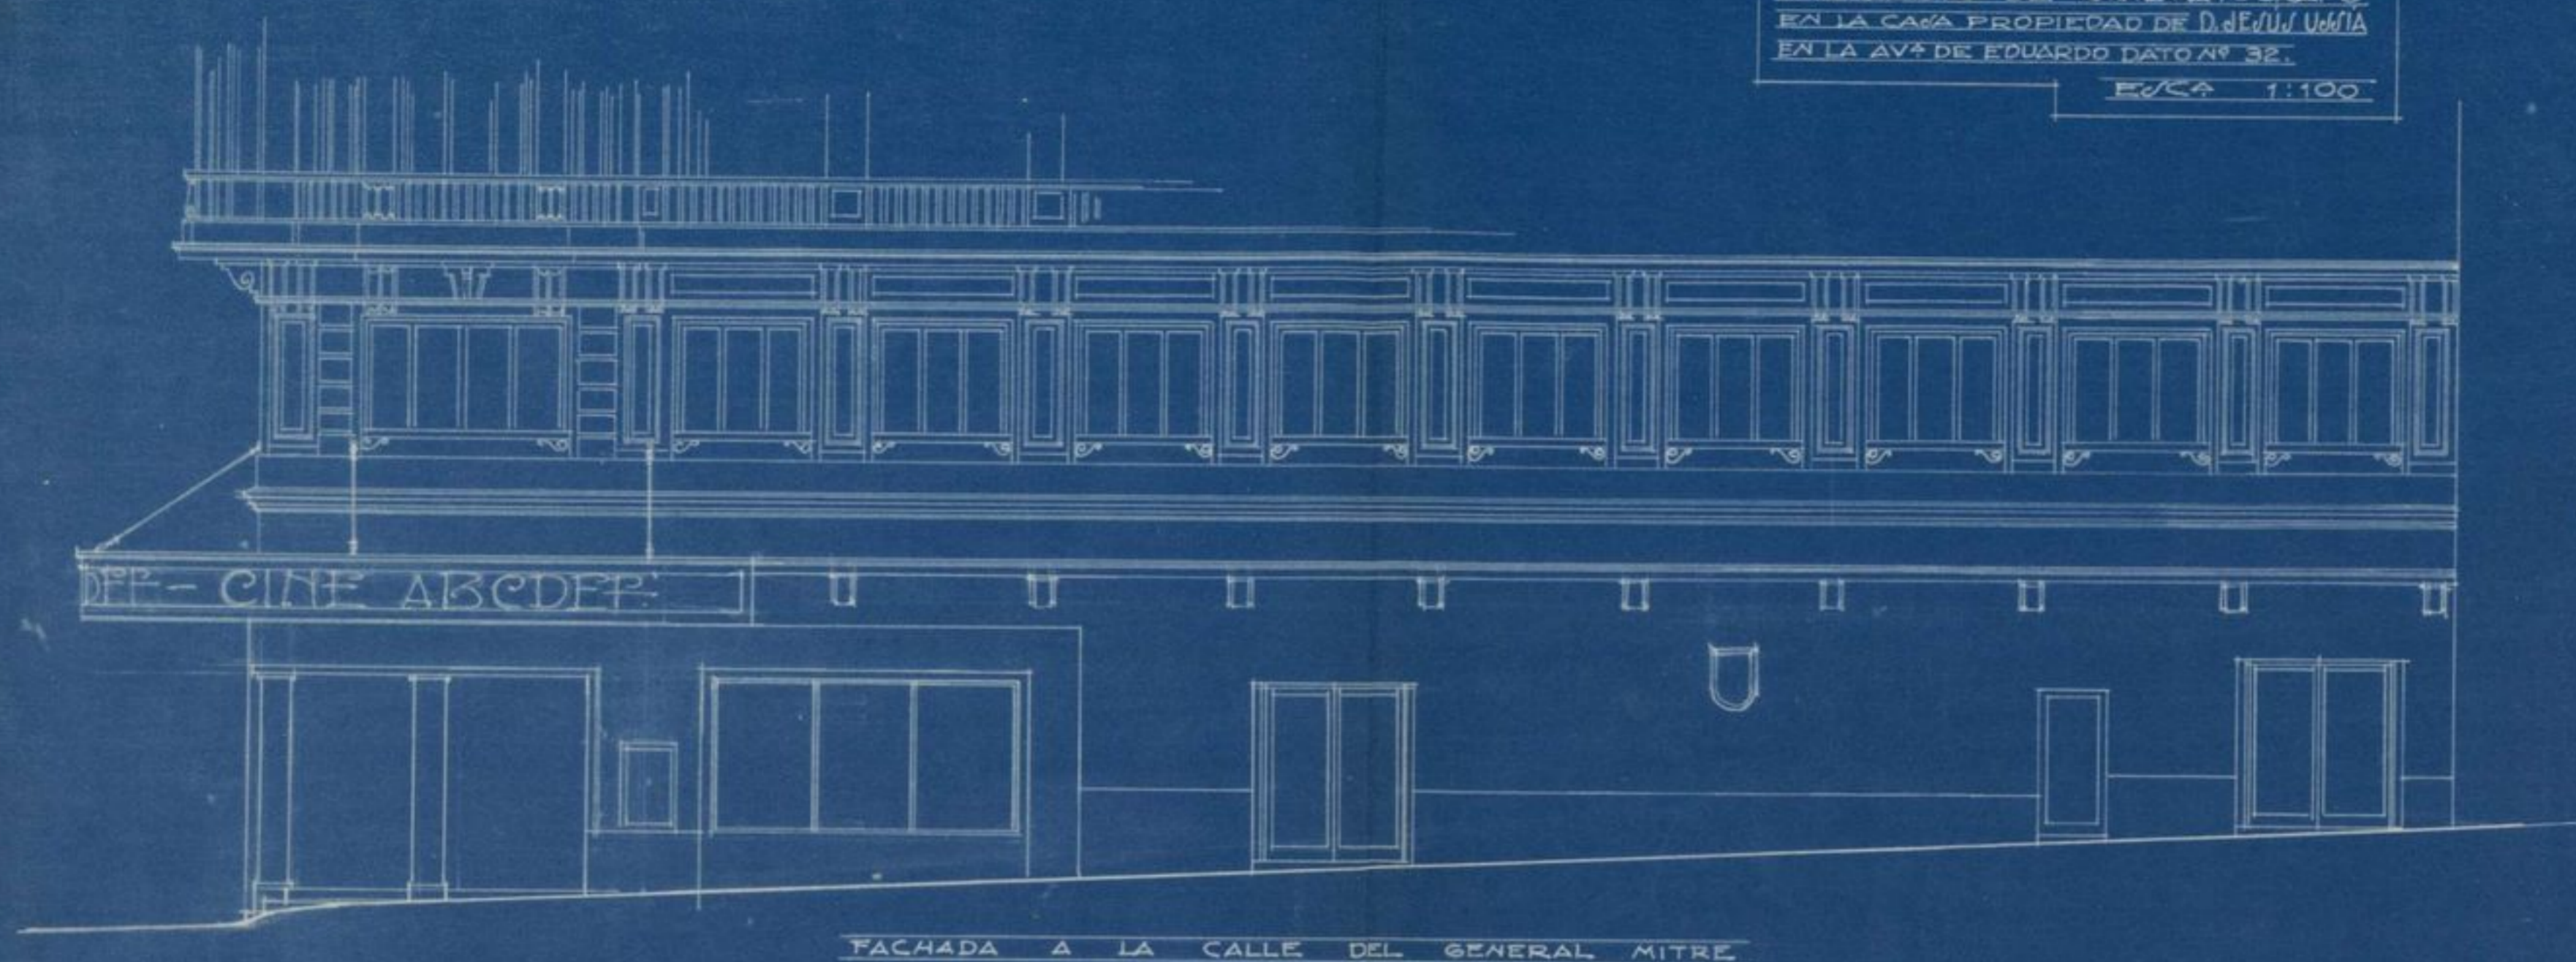

FACHADA A LA CALLE DEL GENERAL MITRE

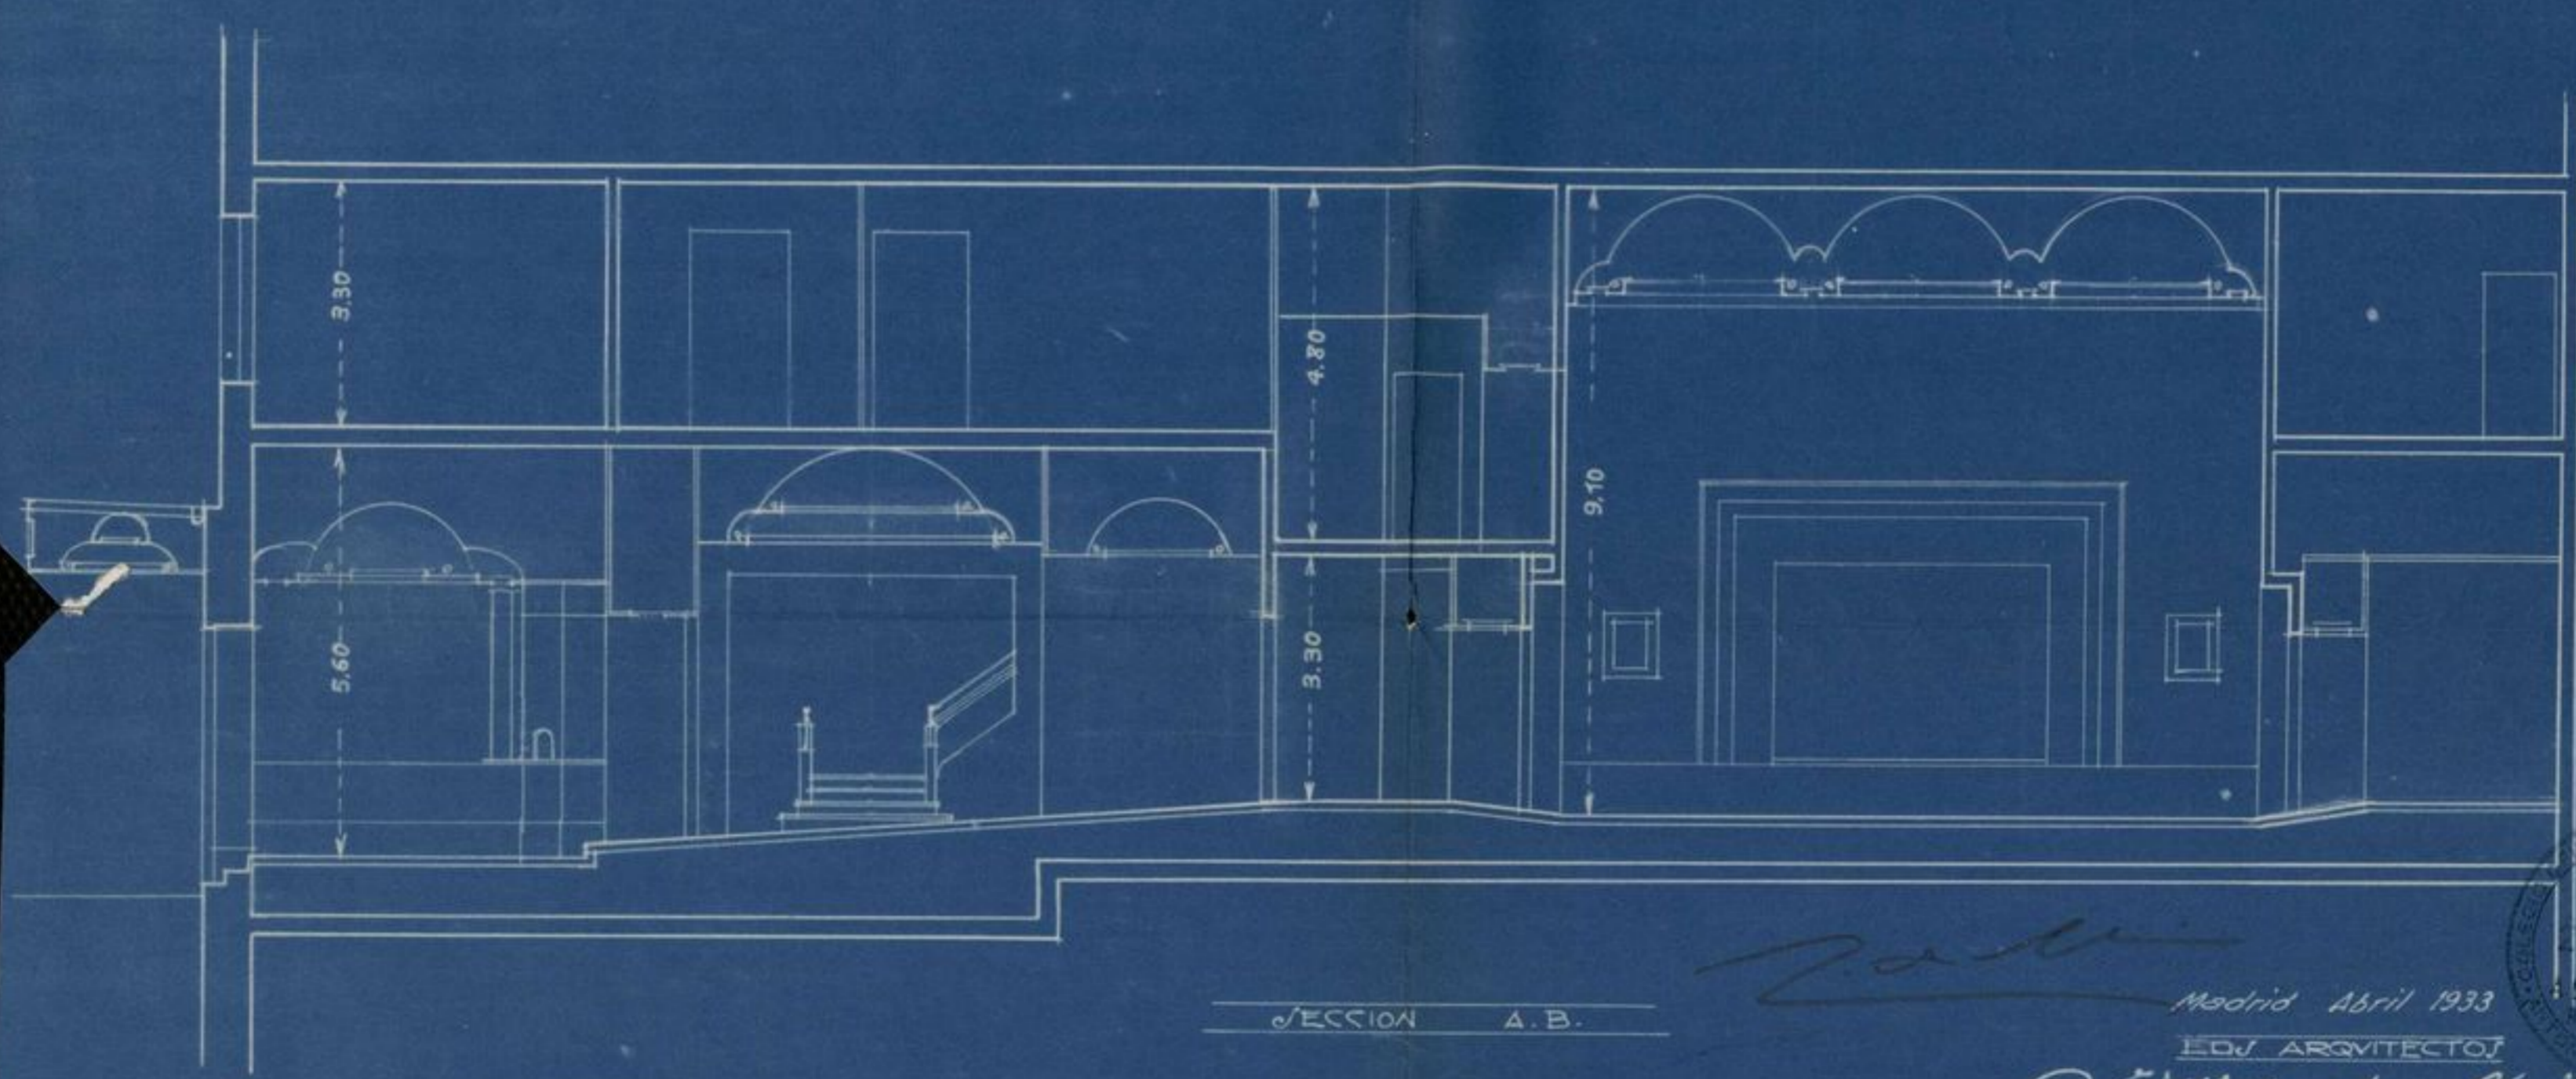

SECCION A.B.



Madrid Abril 1933
 EDJ. ARQUITECTO
Carill Mendez Uria
José de Aragón

