


16-344-24
(3)

PROYECTO DE CASA DE ALQUILER
EN EL SOLAR "G" DE LA
"AVENIDA B"
PROPIEDAD DE D. JUAN GIRALT

— FACHADA A LA AVENIDA —

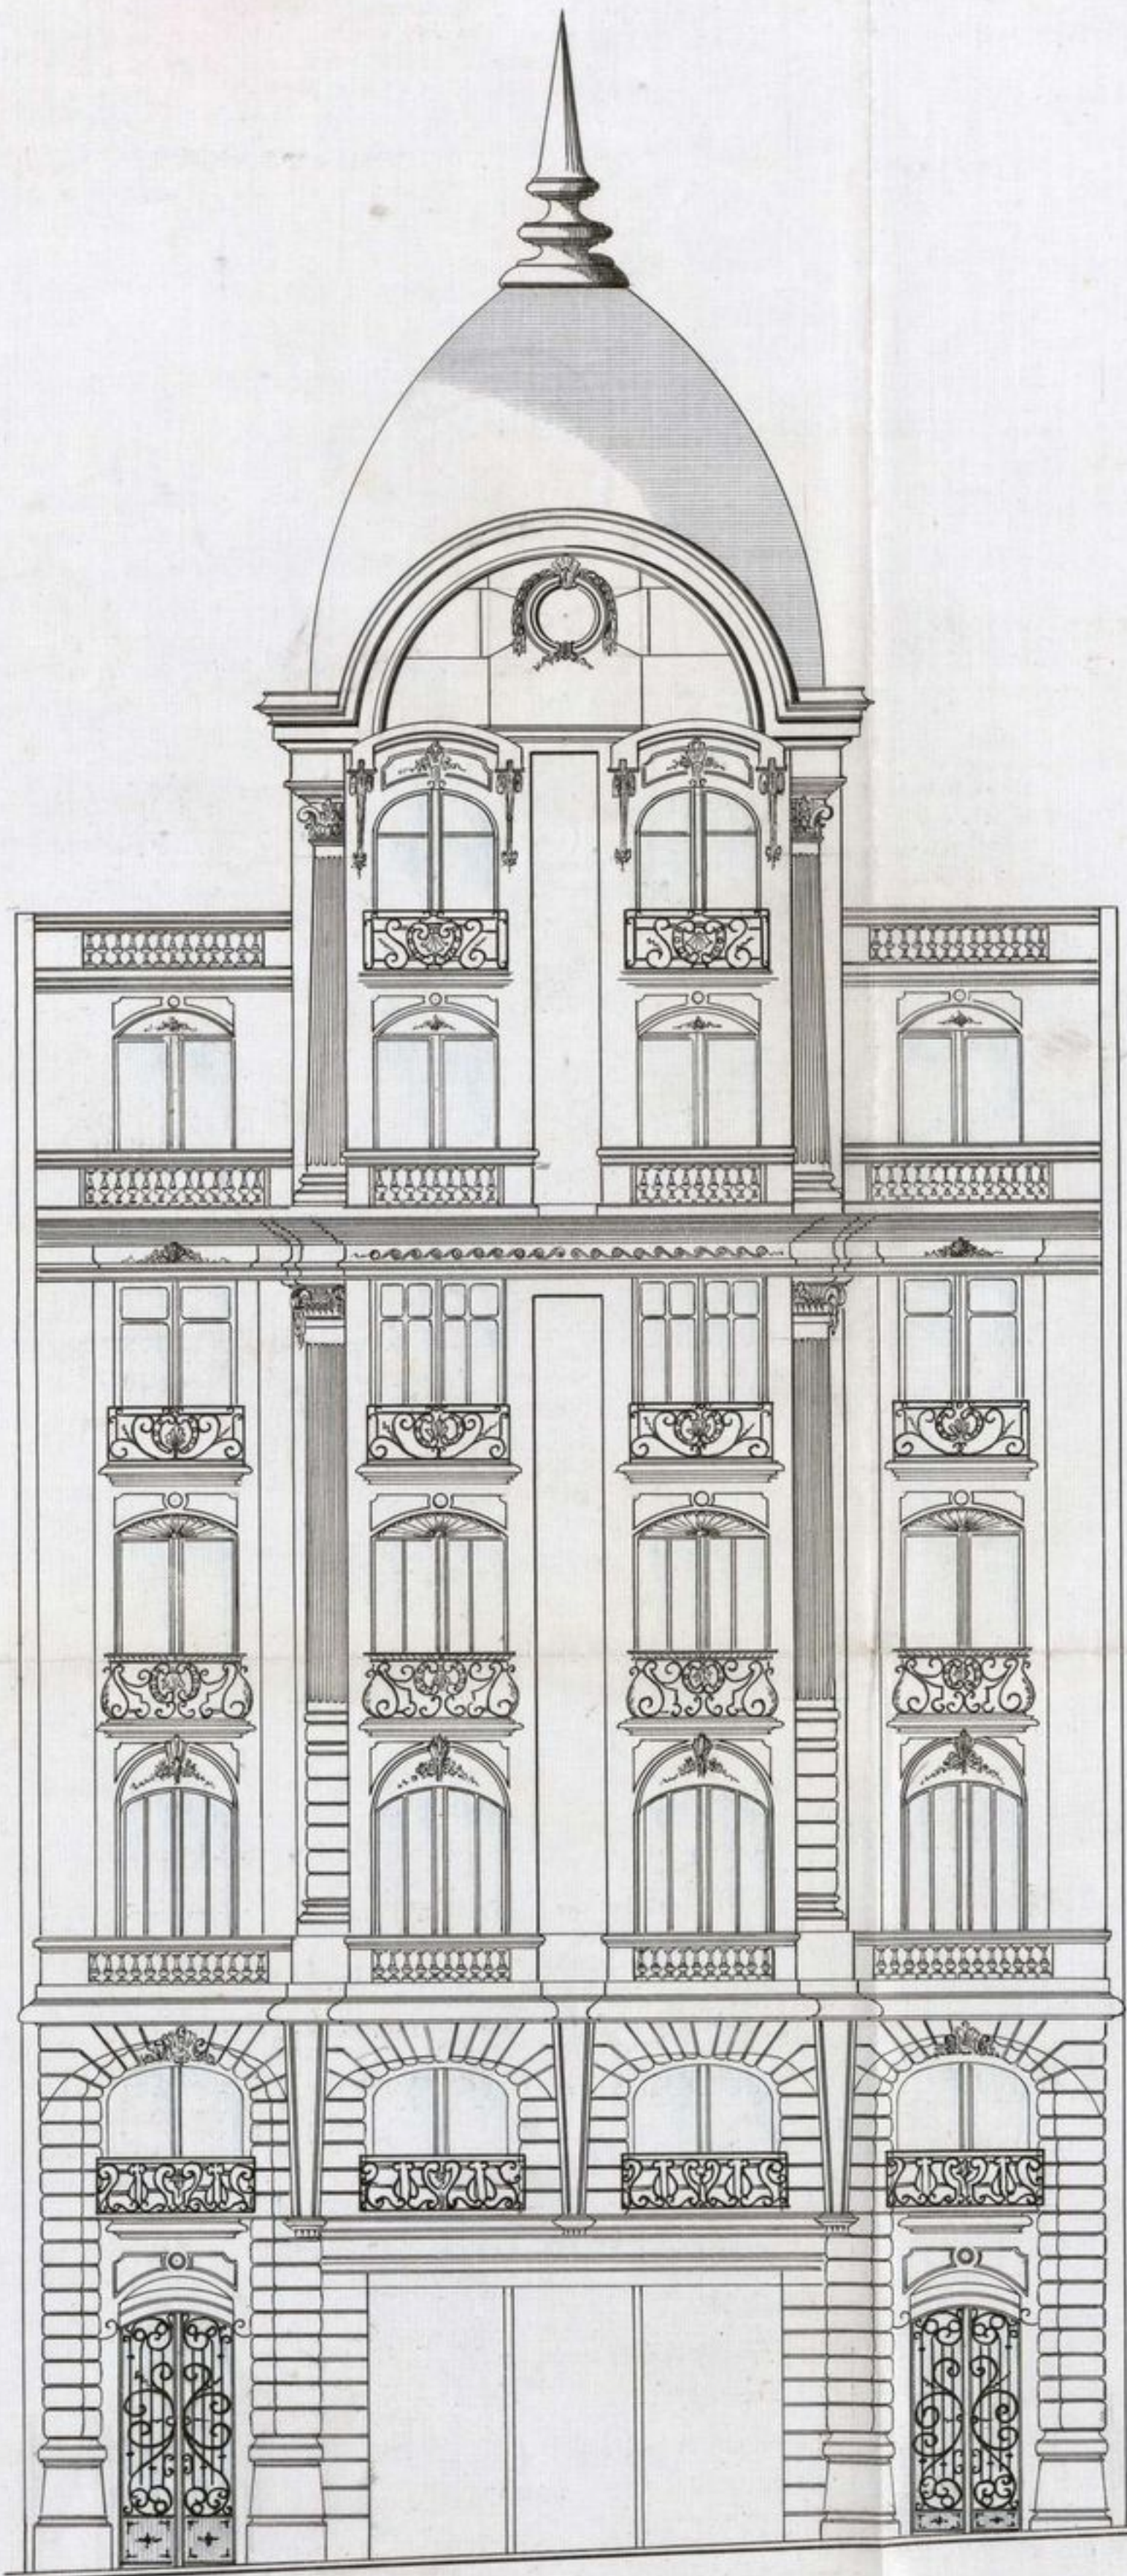

MADRID • DICIEMBRE • 1914
EL ARQUITECTO.

Santiago Quintero

ESCALA - 0,01 P.M. —