


№ 344 \* - 54 (H)



— FACHADA A CAVALERO DE GRACIA —

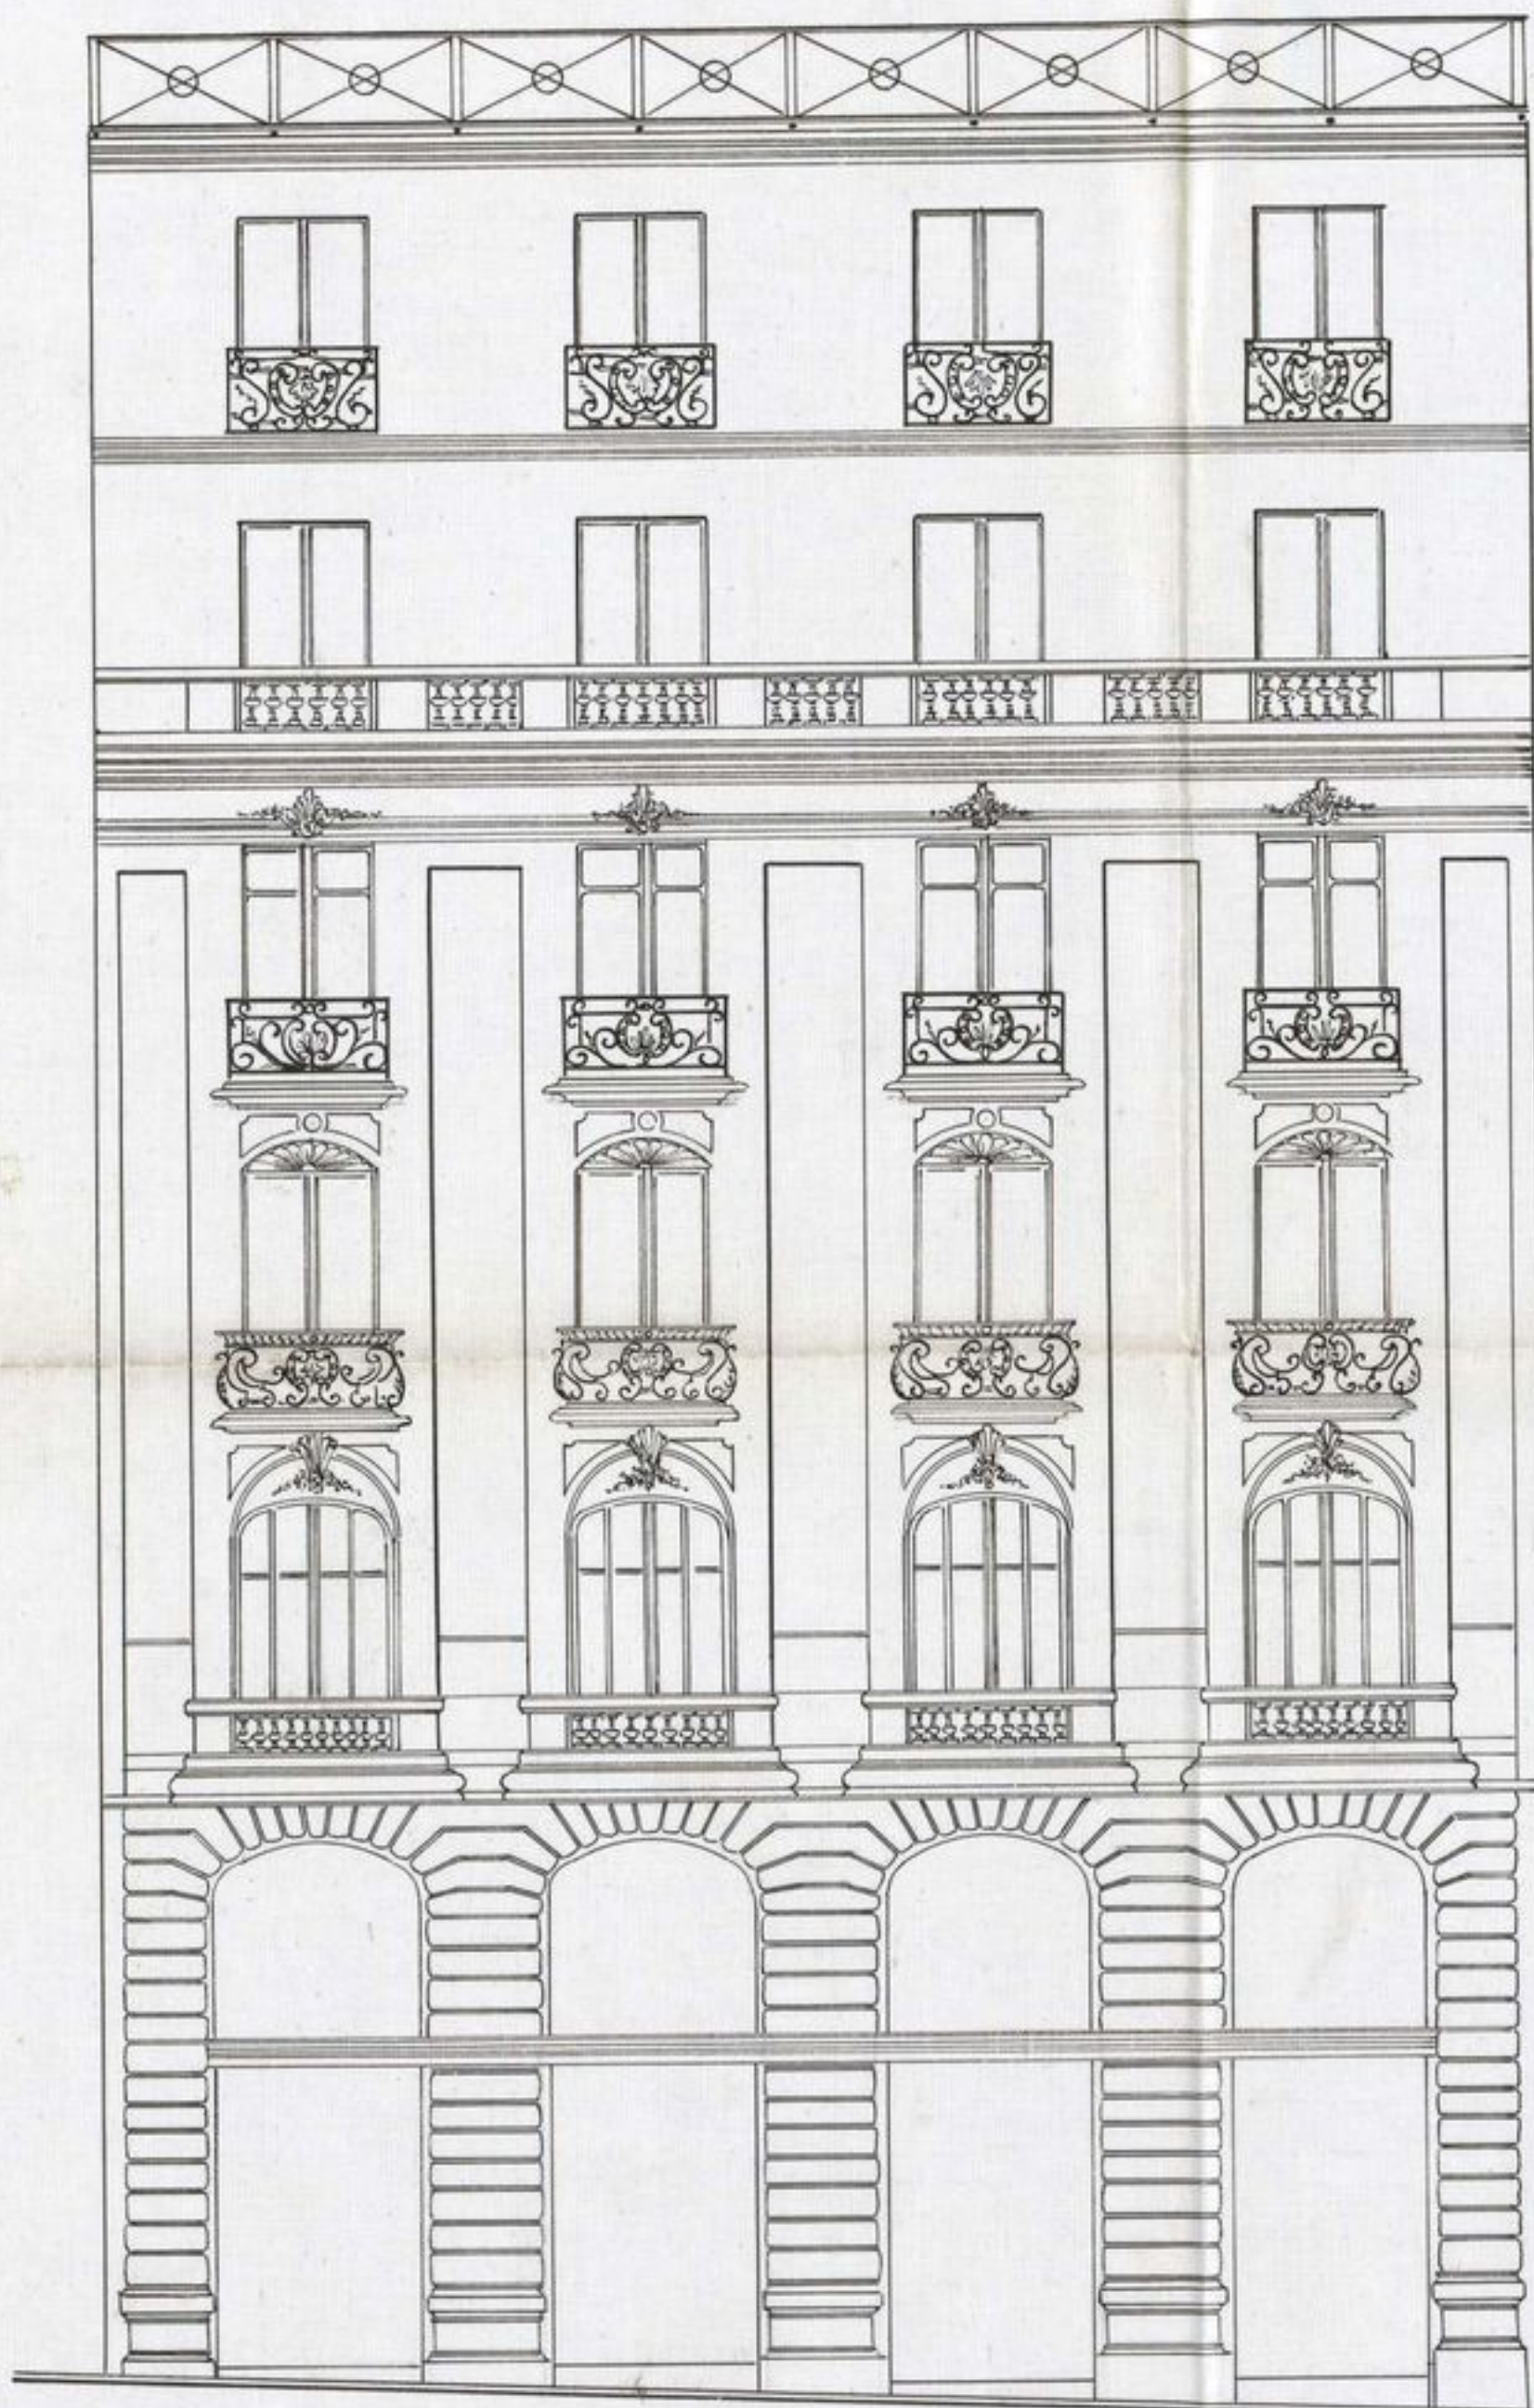

MADRID • DICIEMBRE • 1914.  
EL ARQUITECTO.

*Louise Montoya*

ESCALA - 0,01 P.M. —