
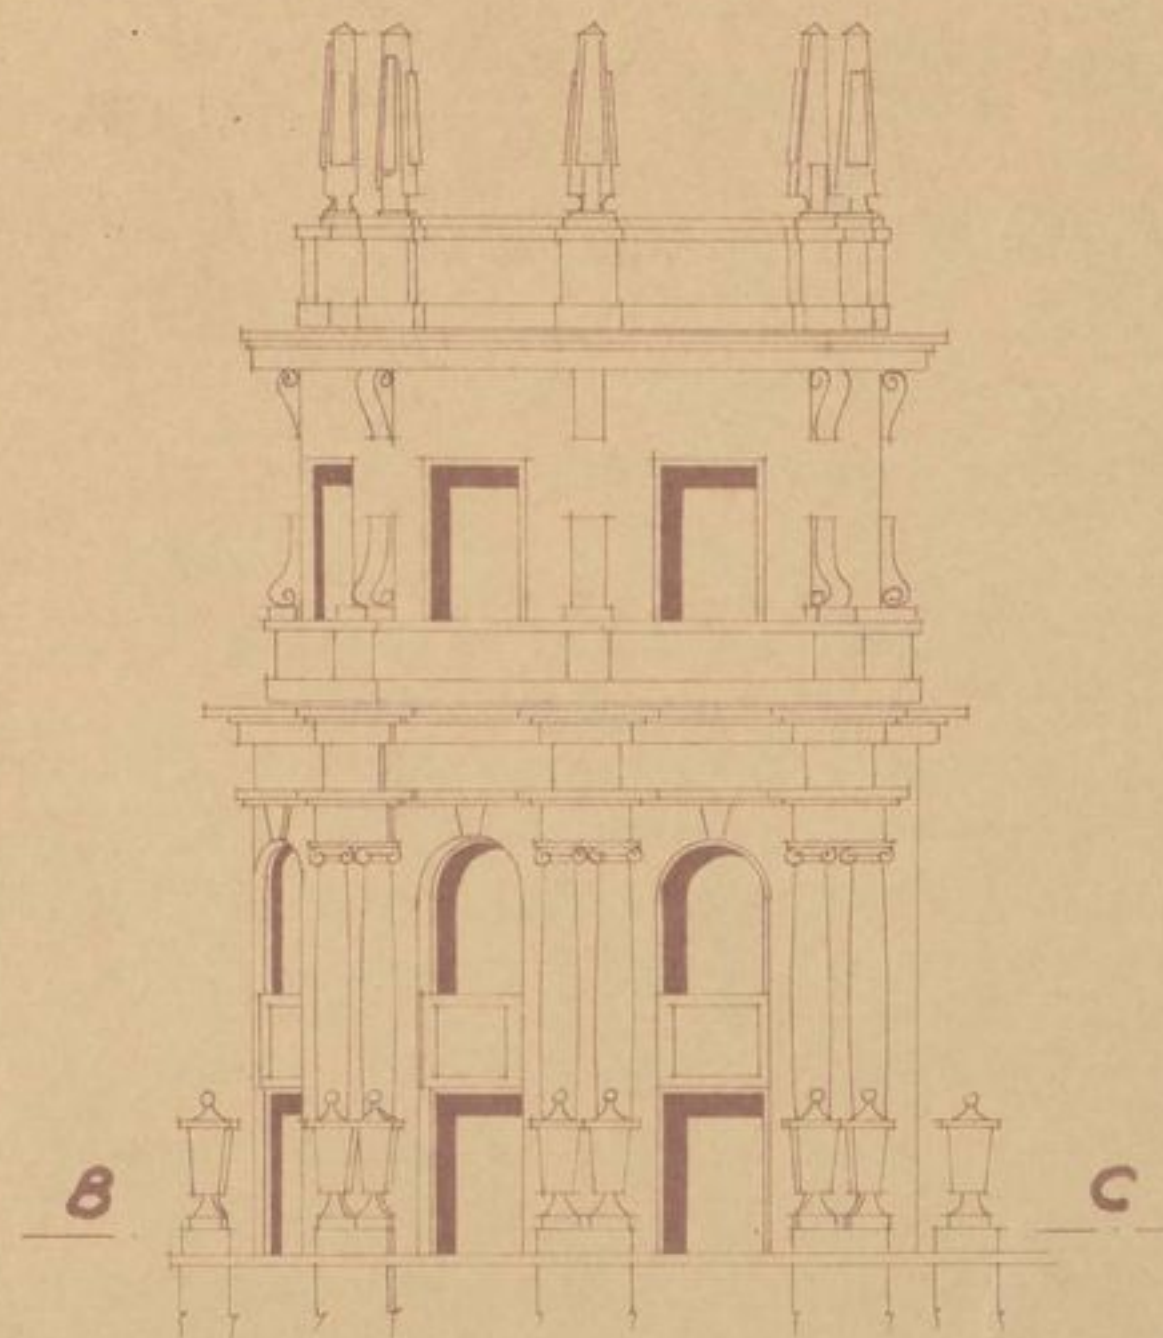


6

*Alzado del torpeón de la casa n° 68 de la
Avenida de José Antonio (estado actual)*

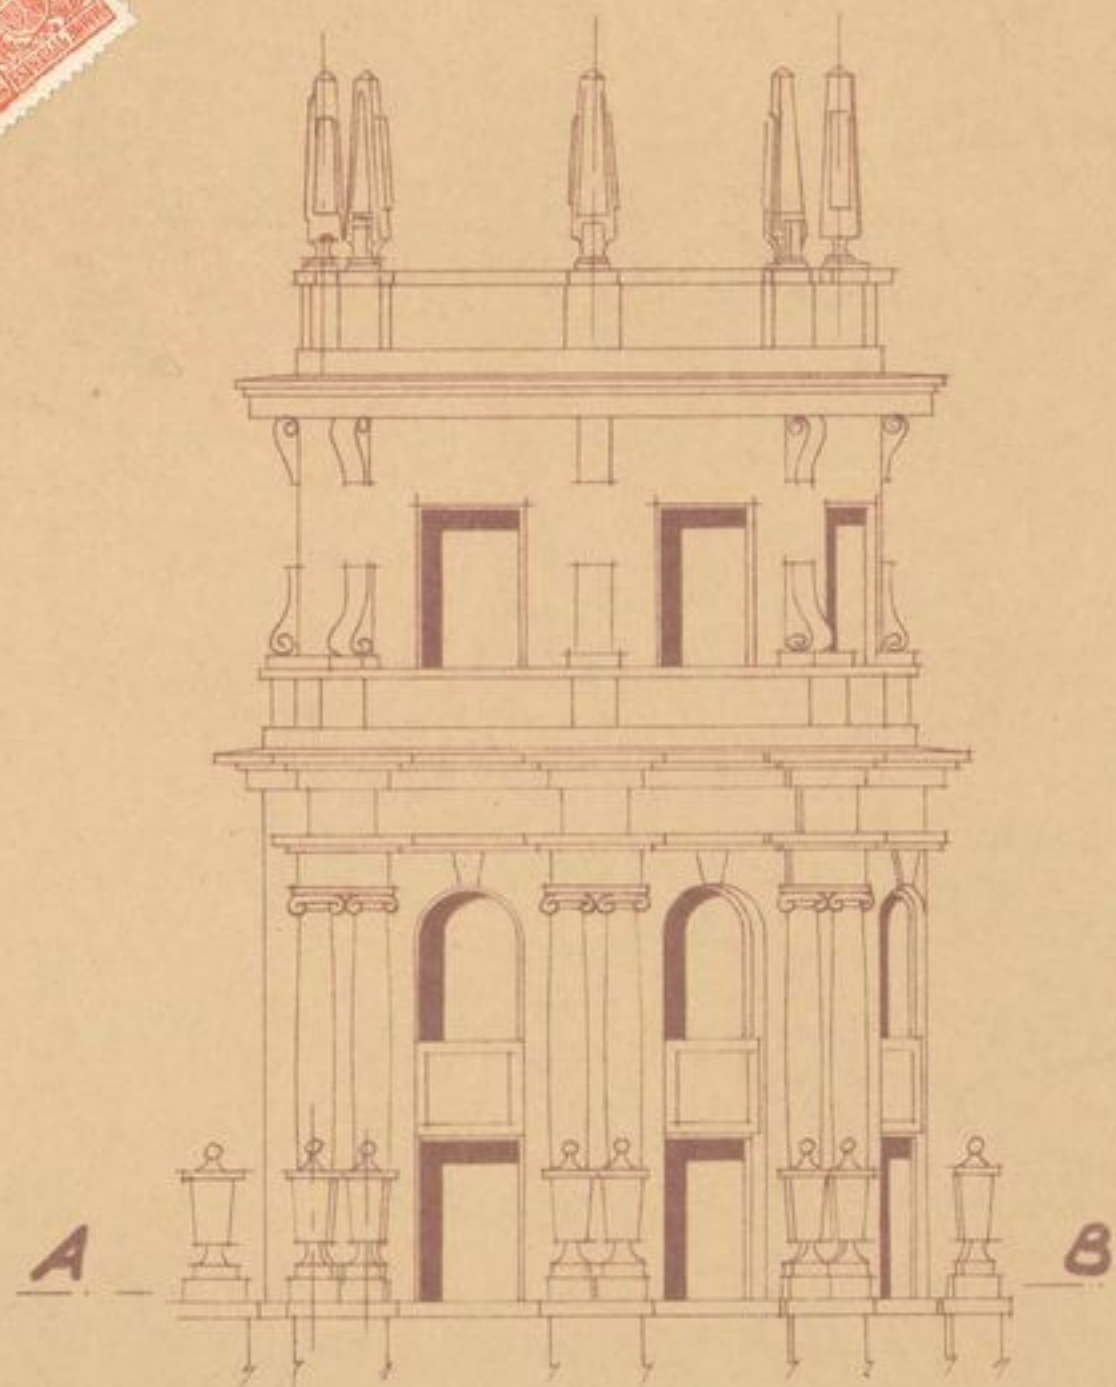

Escala 1:100

Madrid Abril 1955
EL ARQUITECTO EL PROMETARIO

José H. Plaza

Jalisco
SECRETARIO GENERAL

