




CALLE DE LA REINA

PLANTA PRIMERA

1

CALLE DE HORTALEZA

CALLE DE

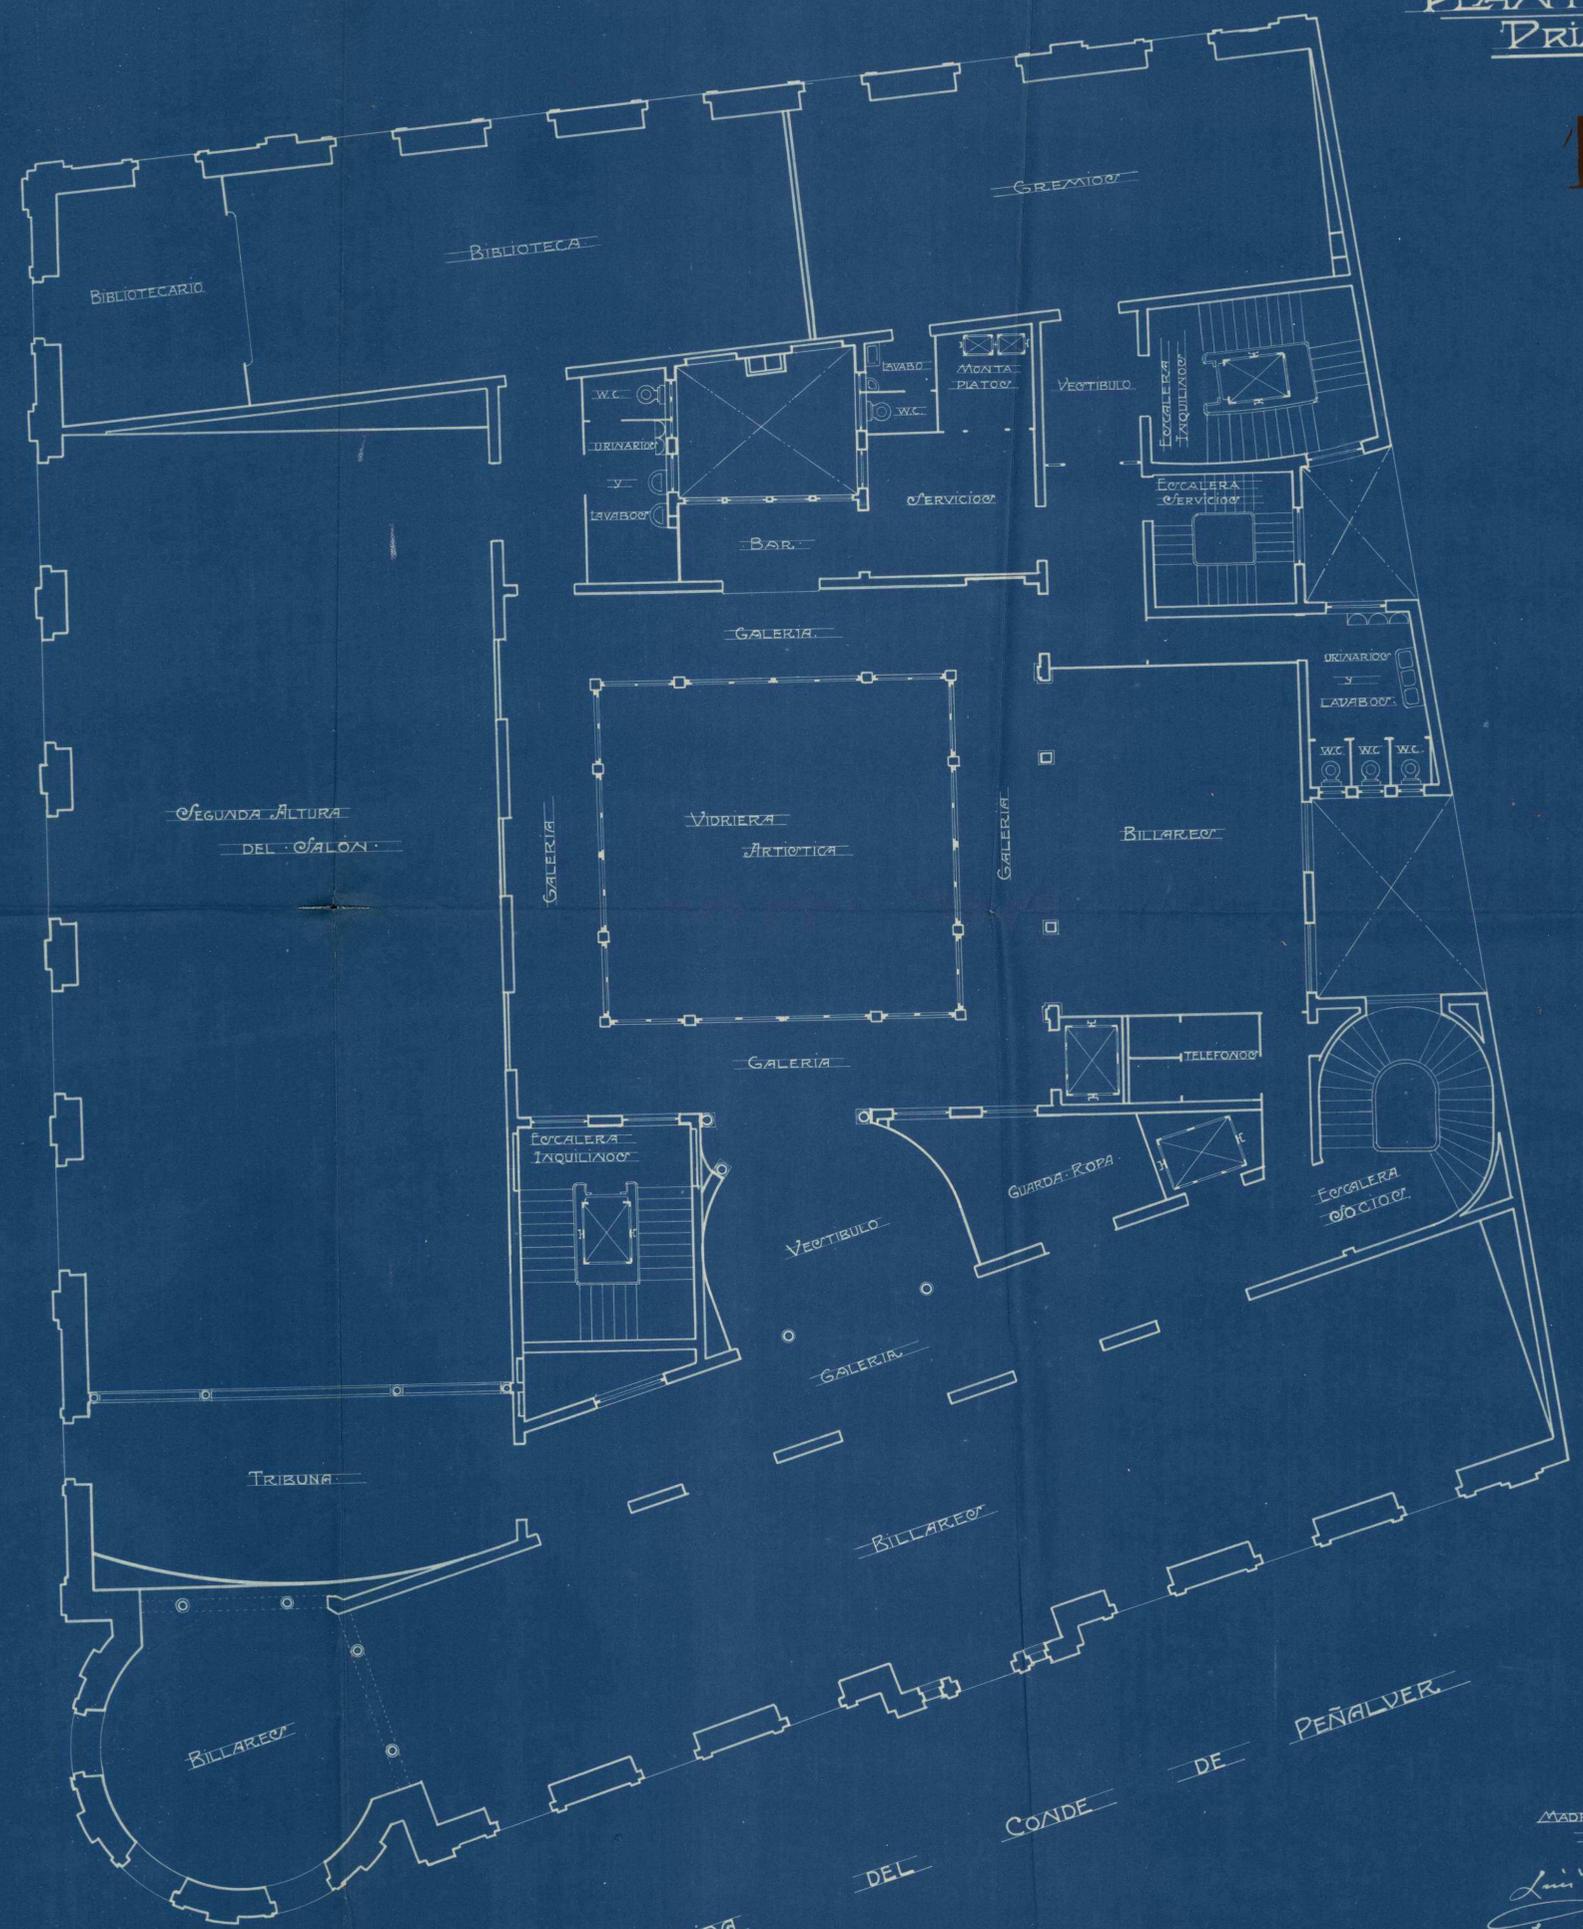

AVENIDA DEL CONDE DE PEÑALVER
Ayuntamiento de Madrid

MADRID 20 OCTUBRE 1918
Los Arquitectos
Luis Valdeserrano
Joaquin Jans delos Rios