


# PROYECTOS PARA LA REFORMA DE LA PUERTA DEL SOL.


Escala de 1 por 1500 metros.

Proyecto del Arquitecto D. Juan Bautista Seignet.

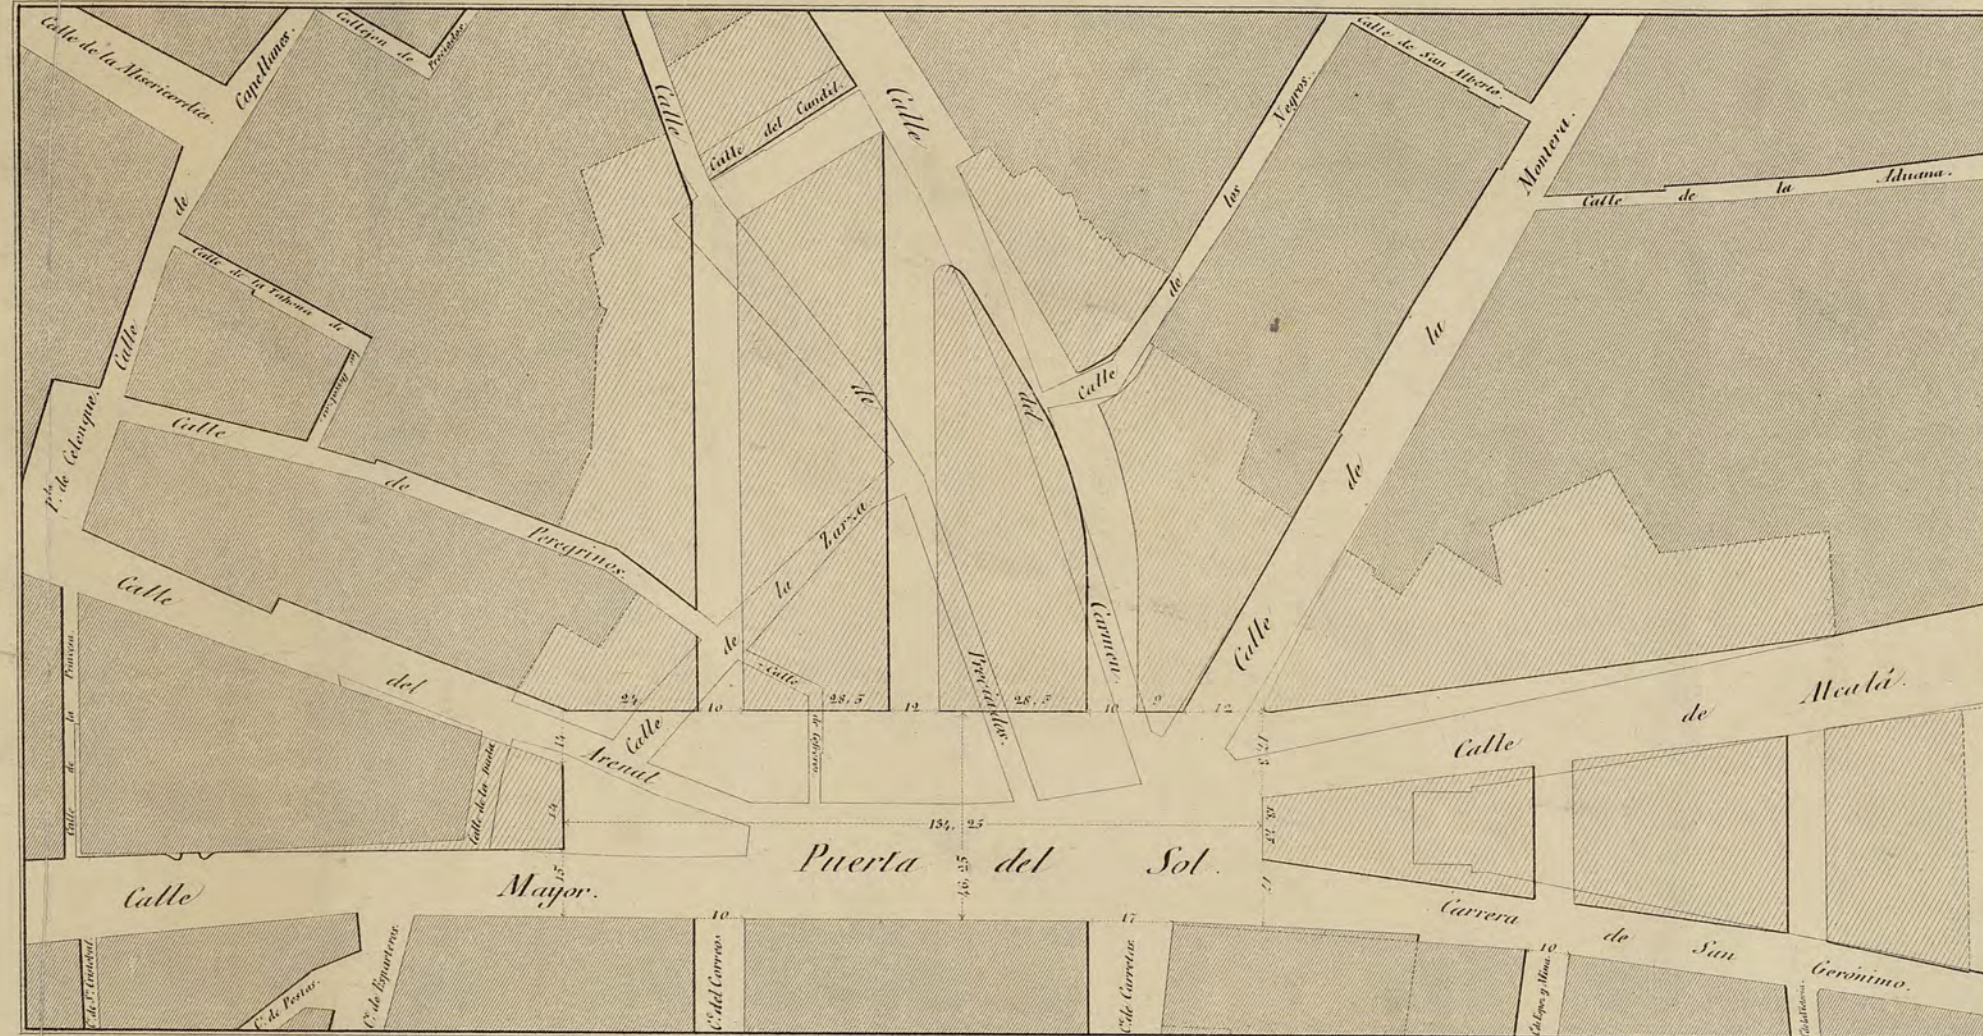

Superficie de la antigua plaza..... 5,669 metros.  
 Superficie de la plaza del proyecto..... 6,969  
 Aumento en la plaza..... 1,300

Proyecto de los Ingenieros D. Lucio del Valle, D. Juan Rivera y D. José Morer.

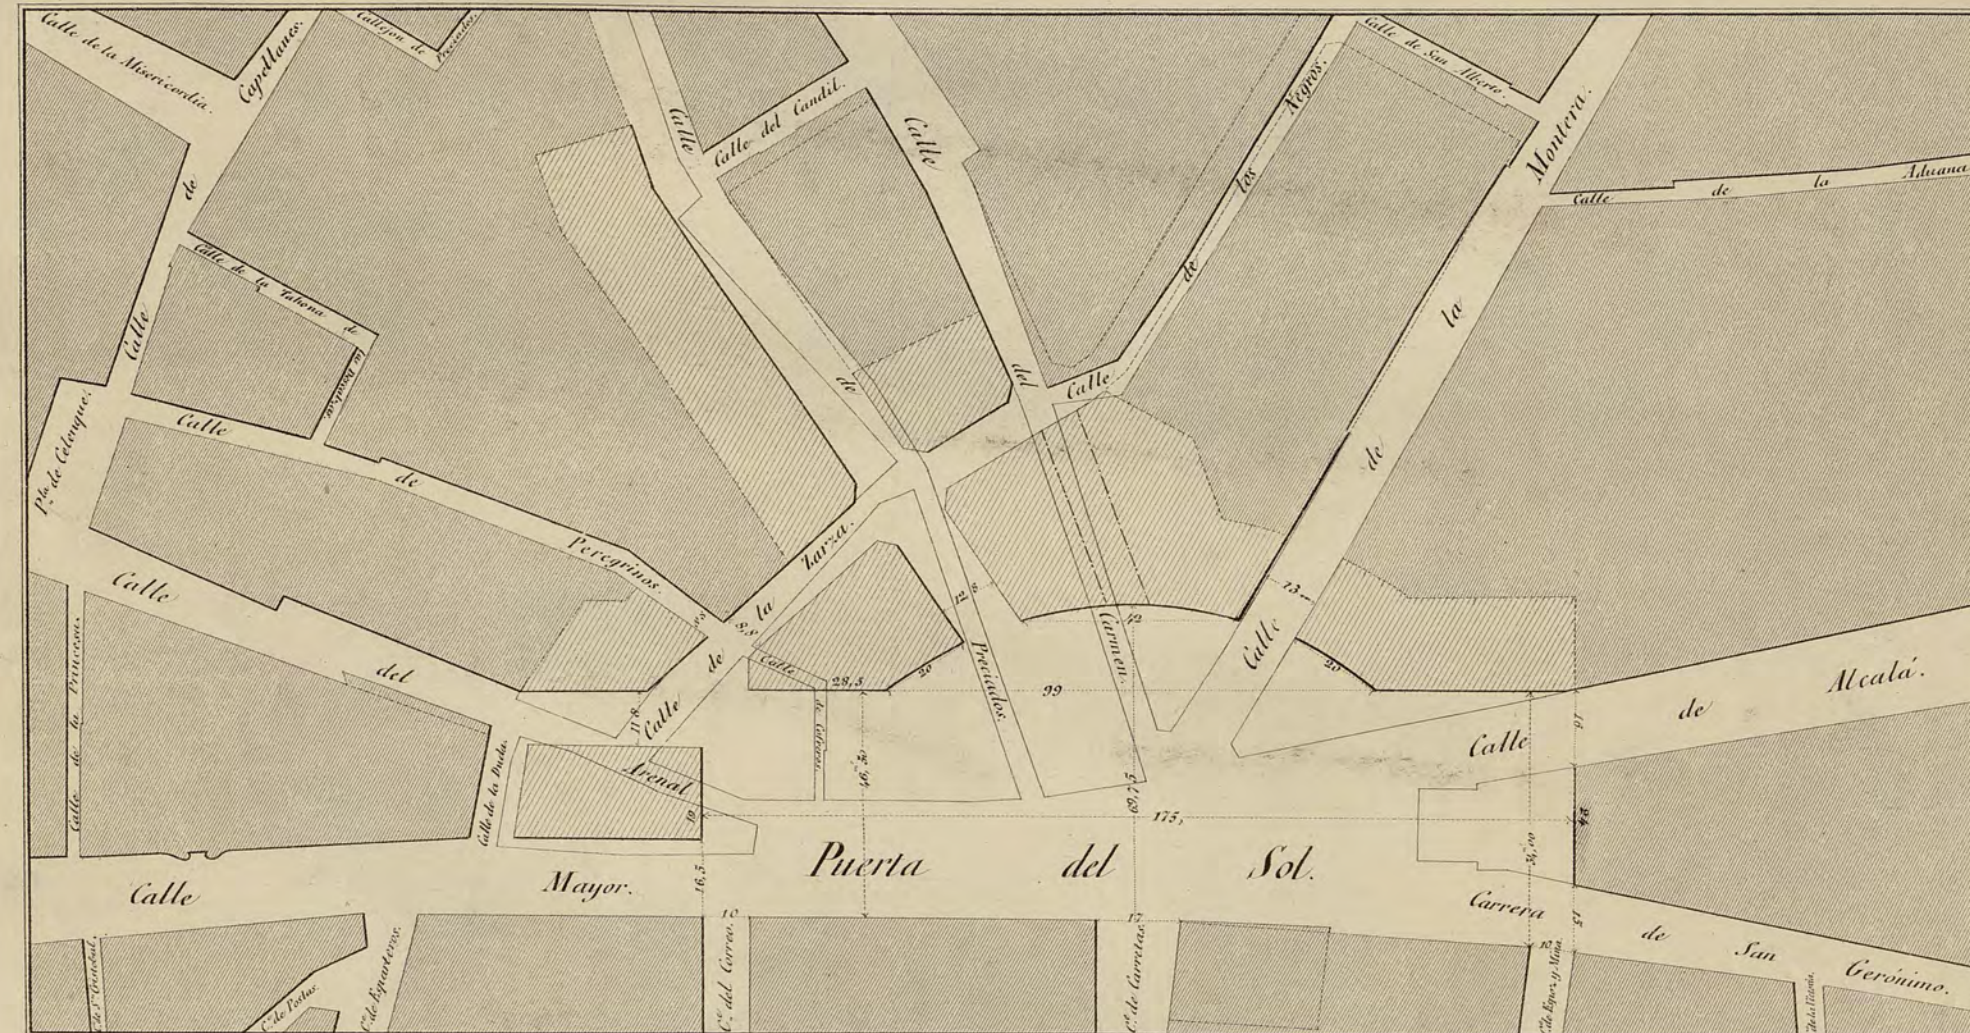


Superficie de la antigua plaza..... 5,669 metros.  
 Superficie de la plaza del proyecto..... 9,846  
 Aumento en la plaza..... 4,177

Proyecto de la ley de 28 de Junio de 1857.




Superficie de la antigua plaza..... 5,669 metros.  
 Superficie de la plaza del proyecto..... 16,361  
 Aumento en la plaza..... 10,692

Proyecto segundo de la Junta consultiva de Policía Urbana.

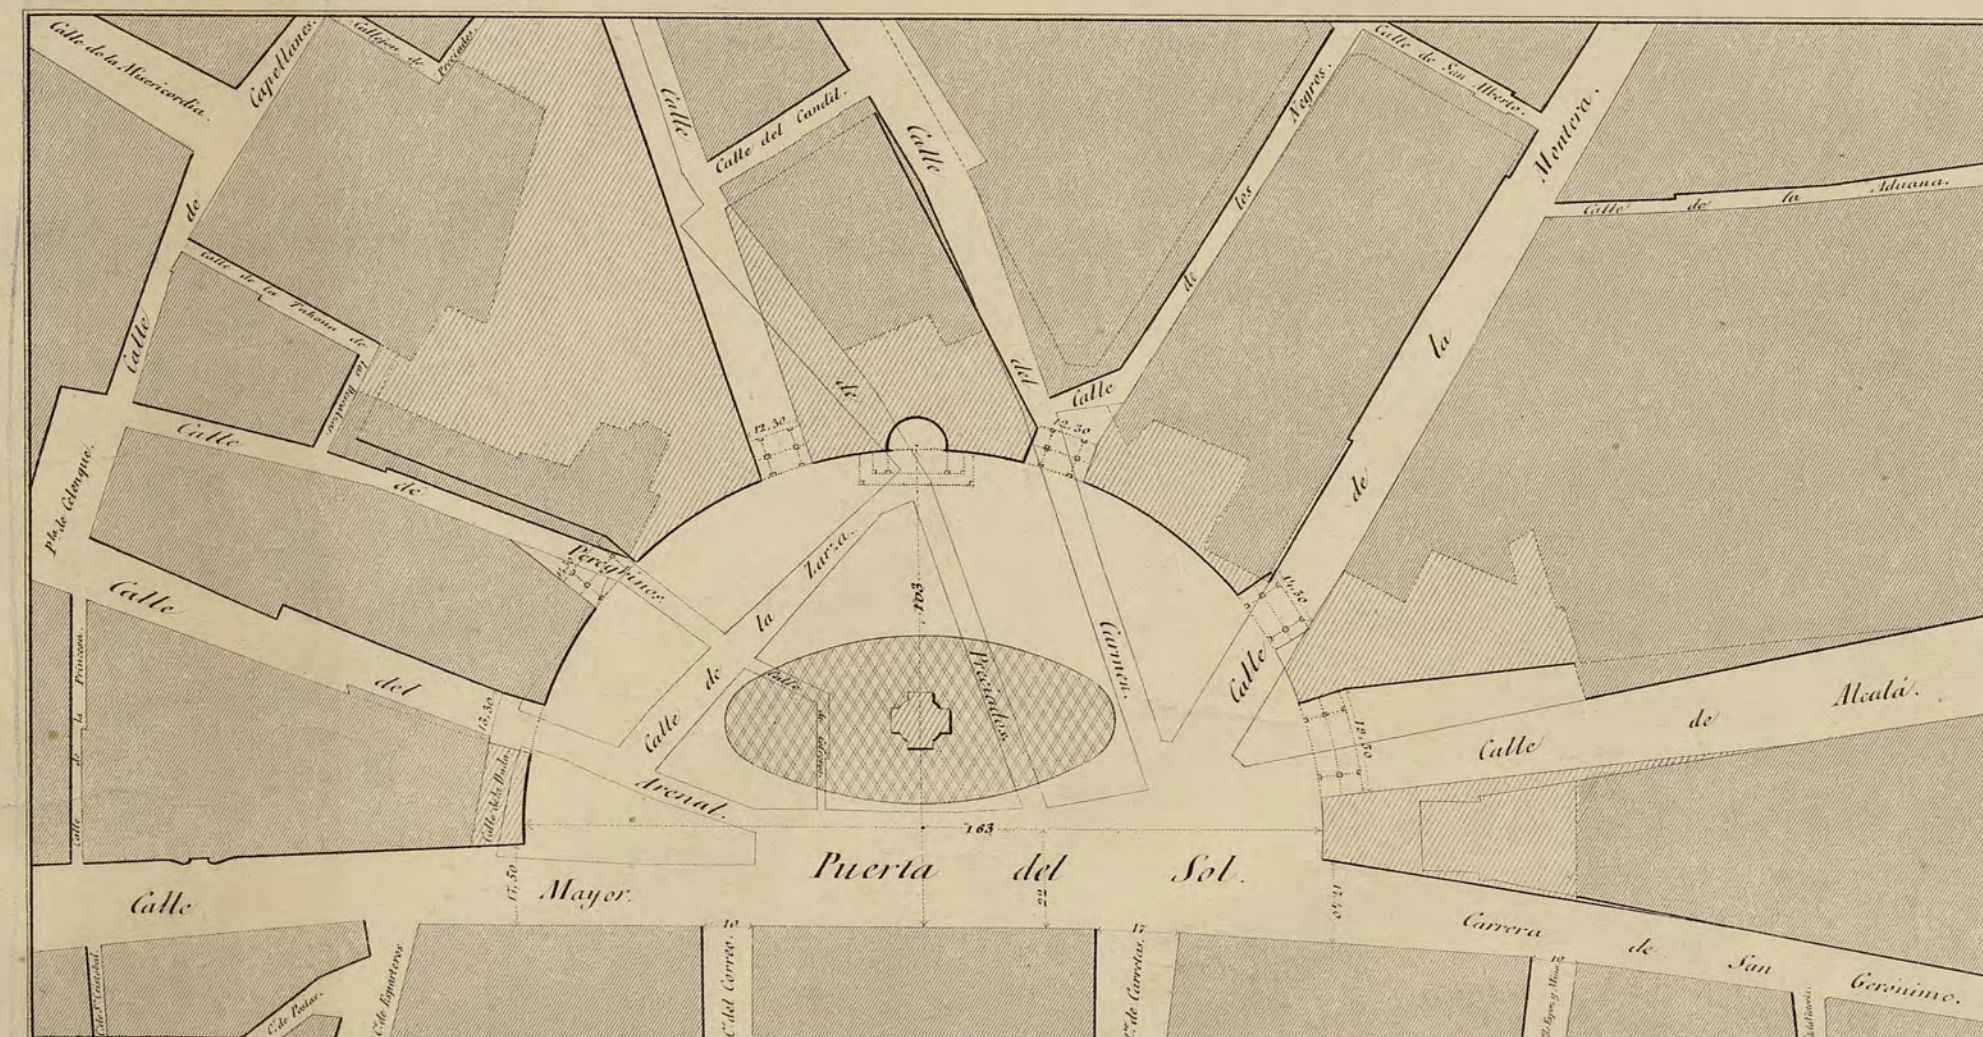


Superficie de la antigua plaza..... 5,669 metros.  
 Superficie total del proyecto..... 17,338  
 Superficie del jardín central..... 3,636  
 Aumento en la plaza para la vía pública..... 8,033

Proyecto de la Academia de Bellas Artes de San Fernando.

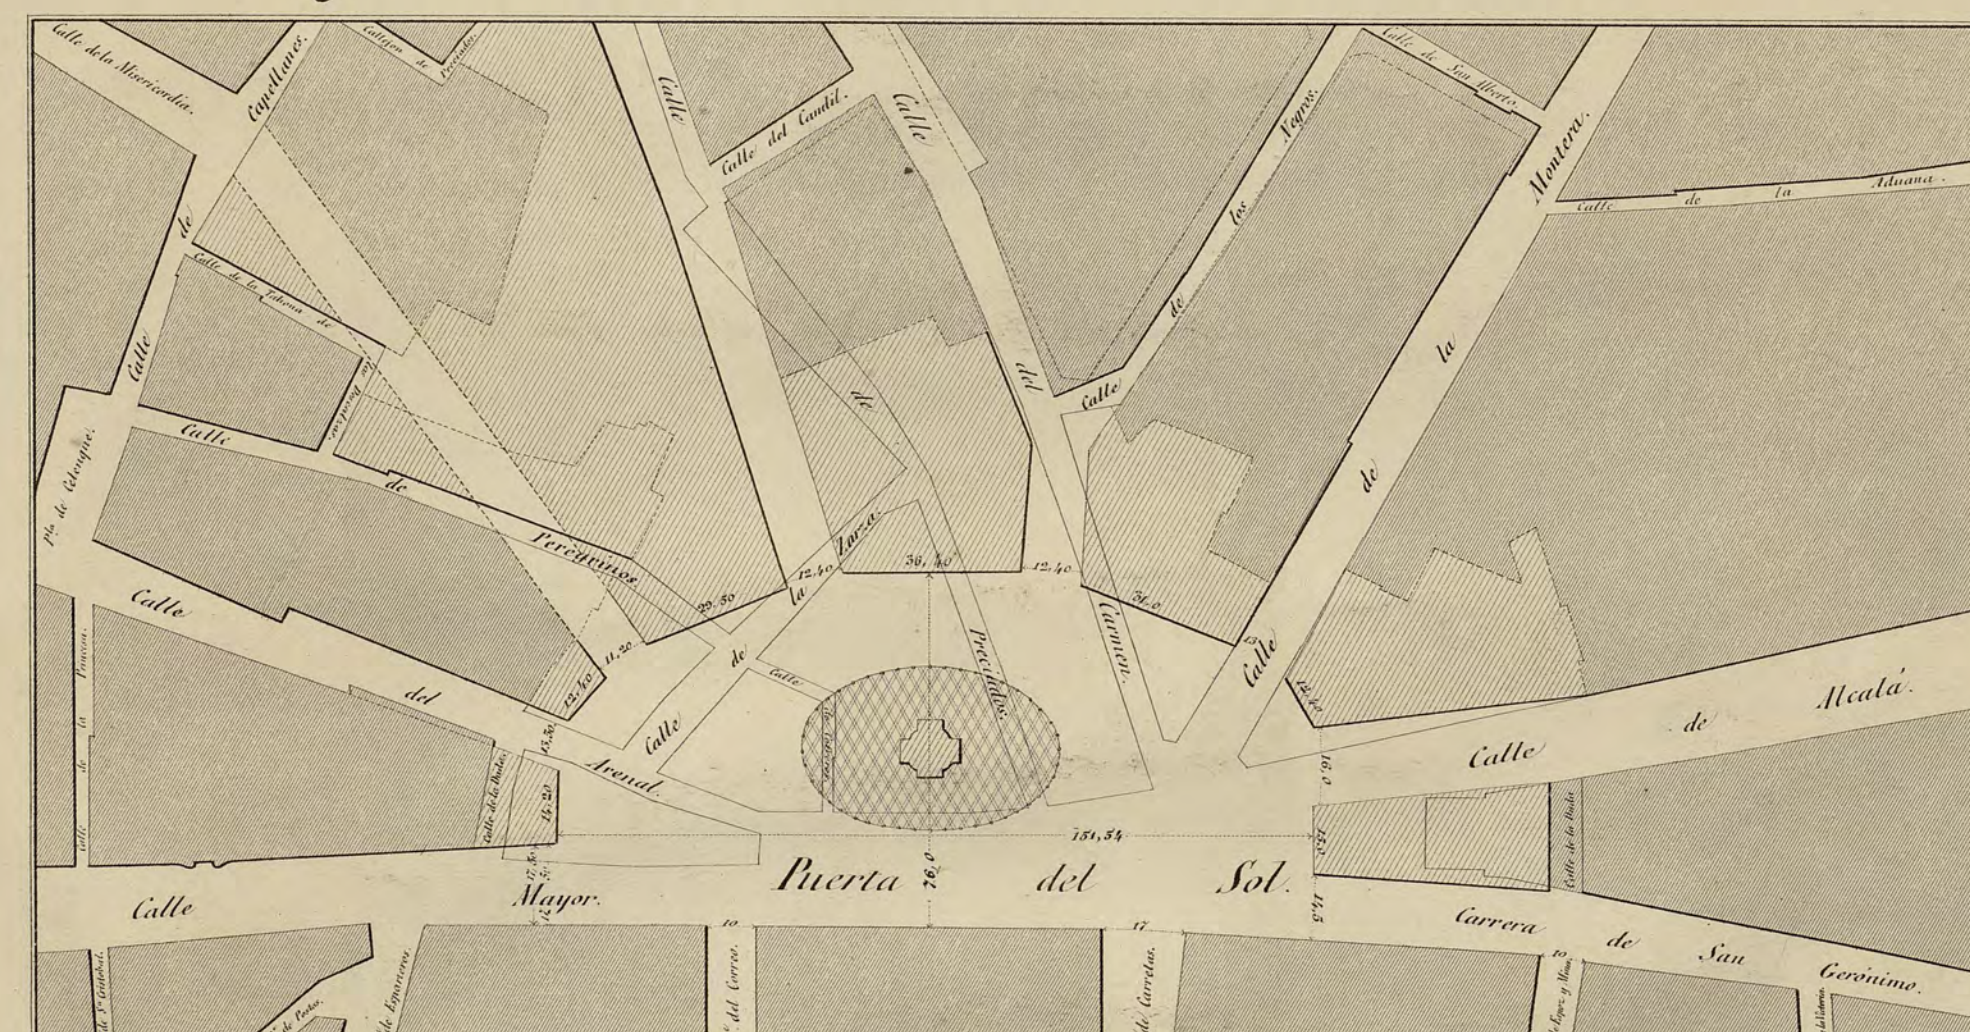

Superficie de la antigua plaza..... 5,669 metros.  
 Superficie total del proyecto..... 16,133  
 Superficie del jardín central..... 3,388  
 Aumento en la plaza para la vía pública..... 7,076

Proyecto de la Dirección facultativa de las obras de la Puerta del Sol.  
 aprobado definitivamente por el Gobierno.

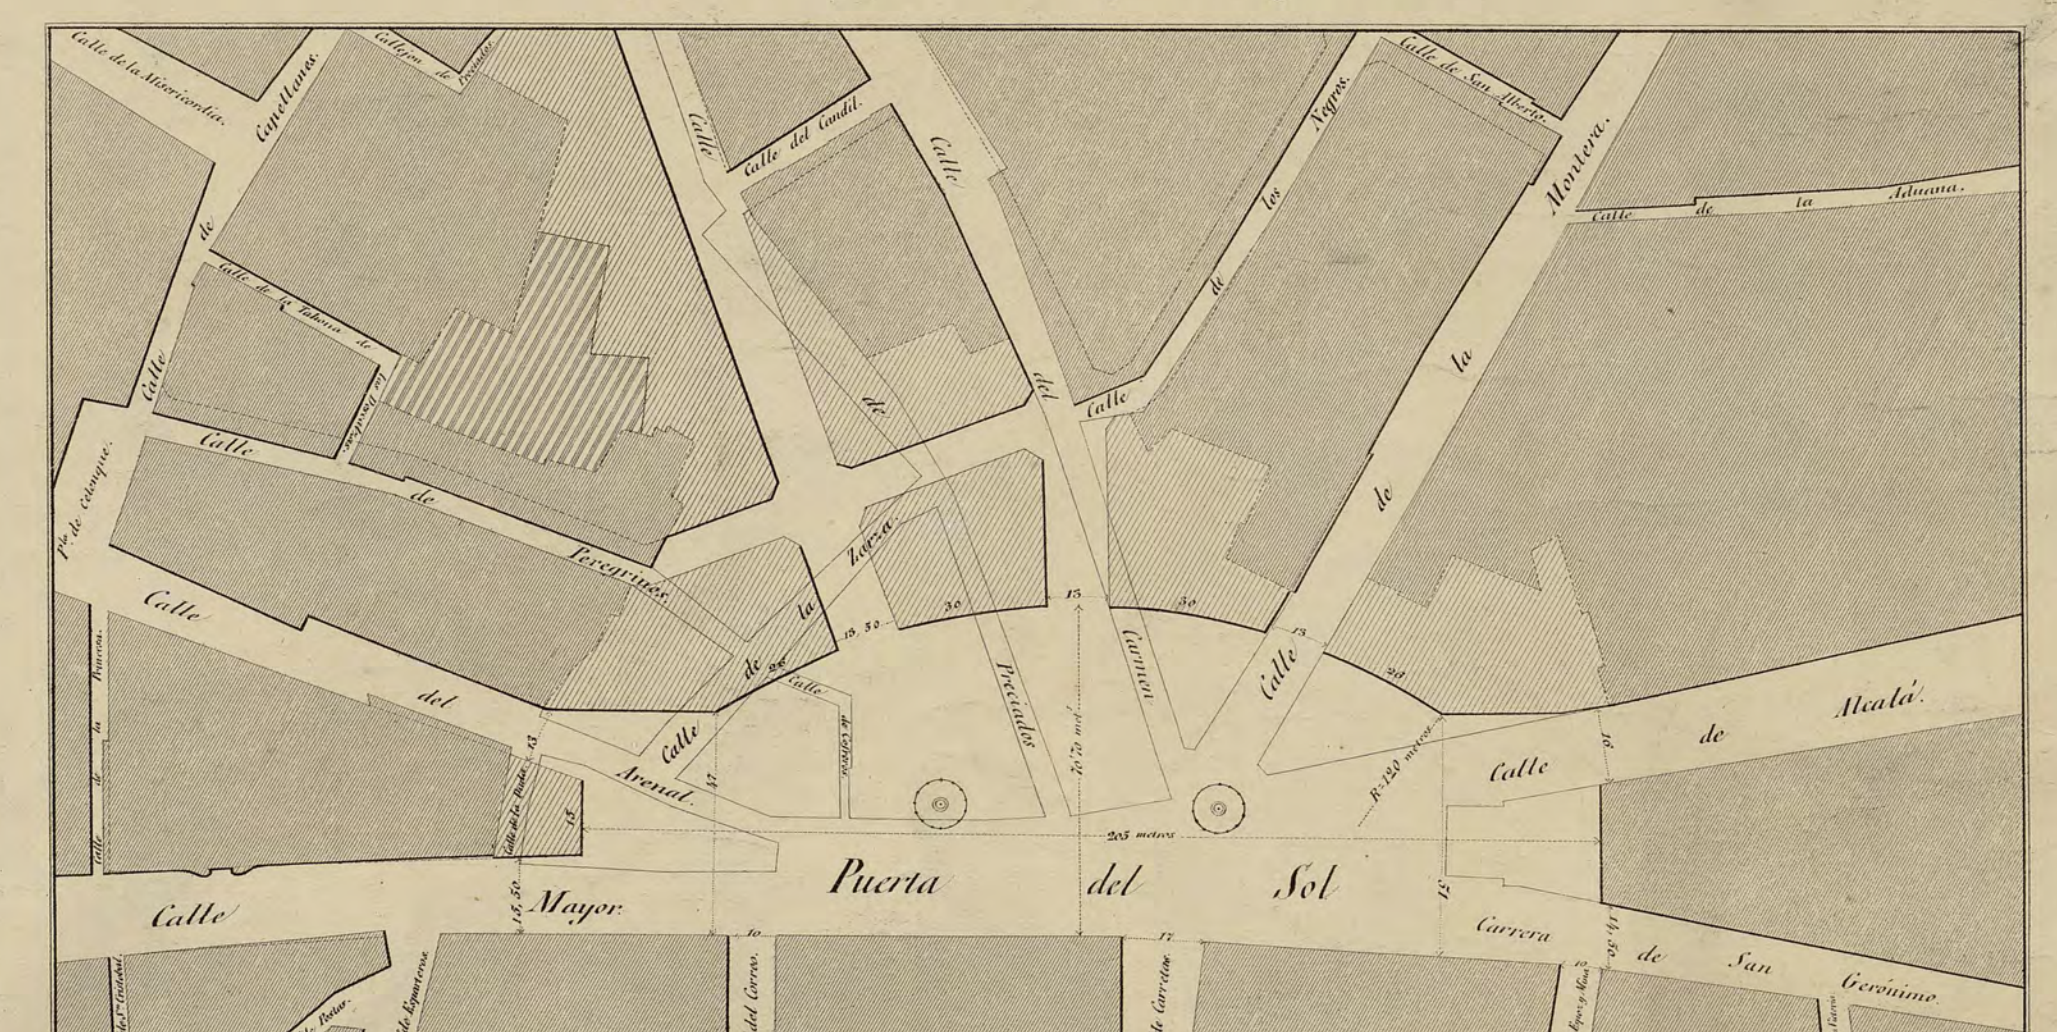

Superficie de la antigua plaza..... 5,669 metros.  
 Superficie de la plaza del proyecto..... 12,226  
 Aumento en la plaza..... 6,557

Los solares rayados mas claros son los correspondientes á las nuevas edificaciones de cada proyecto.

Véanse los números 5, 7, 8, 11, 14, 15, 18 y 20 de la Revista de Obras públicas.