

23-278-17



1916

M E M O R I A.

En el interior del solar señalado con el nº 18 de la calle de Montalbán, se halla construido un pabellon destinado a garage, constituido por un entramado de madera, con tabicado de ladrillo, cornisa de canesillos de madera, armadura y cubierta de teja.

A causa del incendio de unos cajones que se almacenaban en el solar, se prendió la fachada posterior, obra que se proyecta y para la que se solicita licencia, acompañando el plano del solar, implantación del garage y parte (con tinta roja) a que afecta la reforma, *en una superficie de 12 mt.²*

Dada la poca importancia de la obra, cree el facultativo que suscribe, baste lo expuesto y el plano para dar idea completa de ella.

Madrid 10 de Octubre de 1.916.

Jenaro Carraro

7 256 / Corresponde a la licencia conce-
dida por el Excmo. Sr. Alcalde
en 13 del actual.

Moran

Madrid 27 octubre 1916.


V.º B.º



Angel Hernandez

Plano del solar de la calle de Montalban numero 18

Escala 1:100

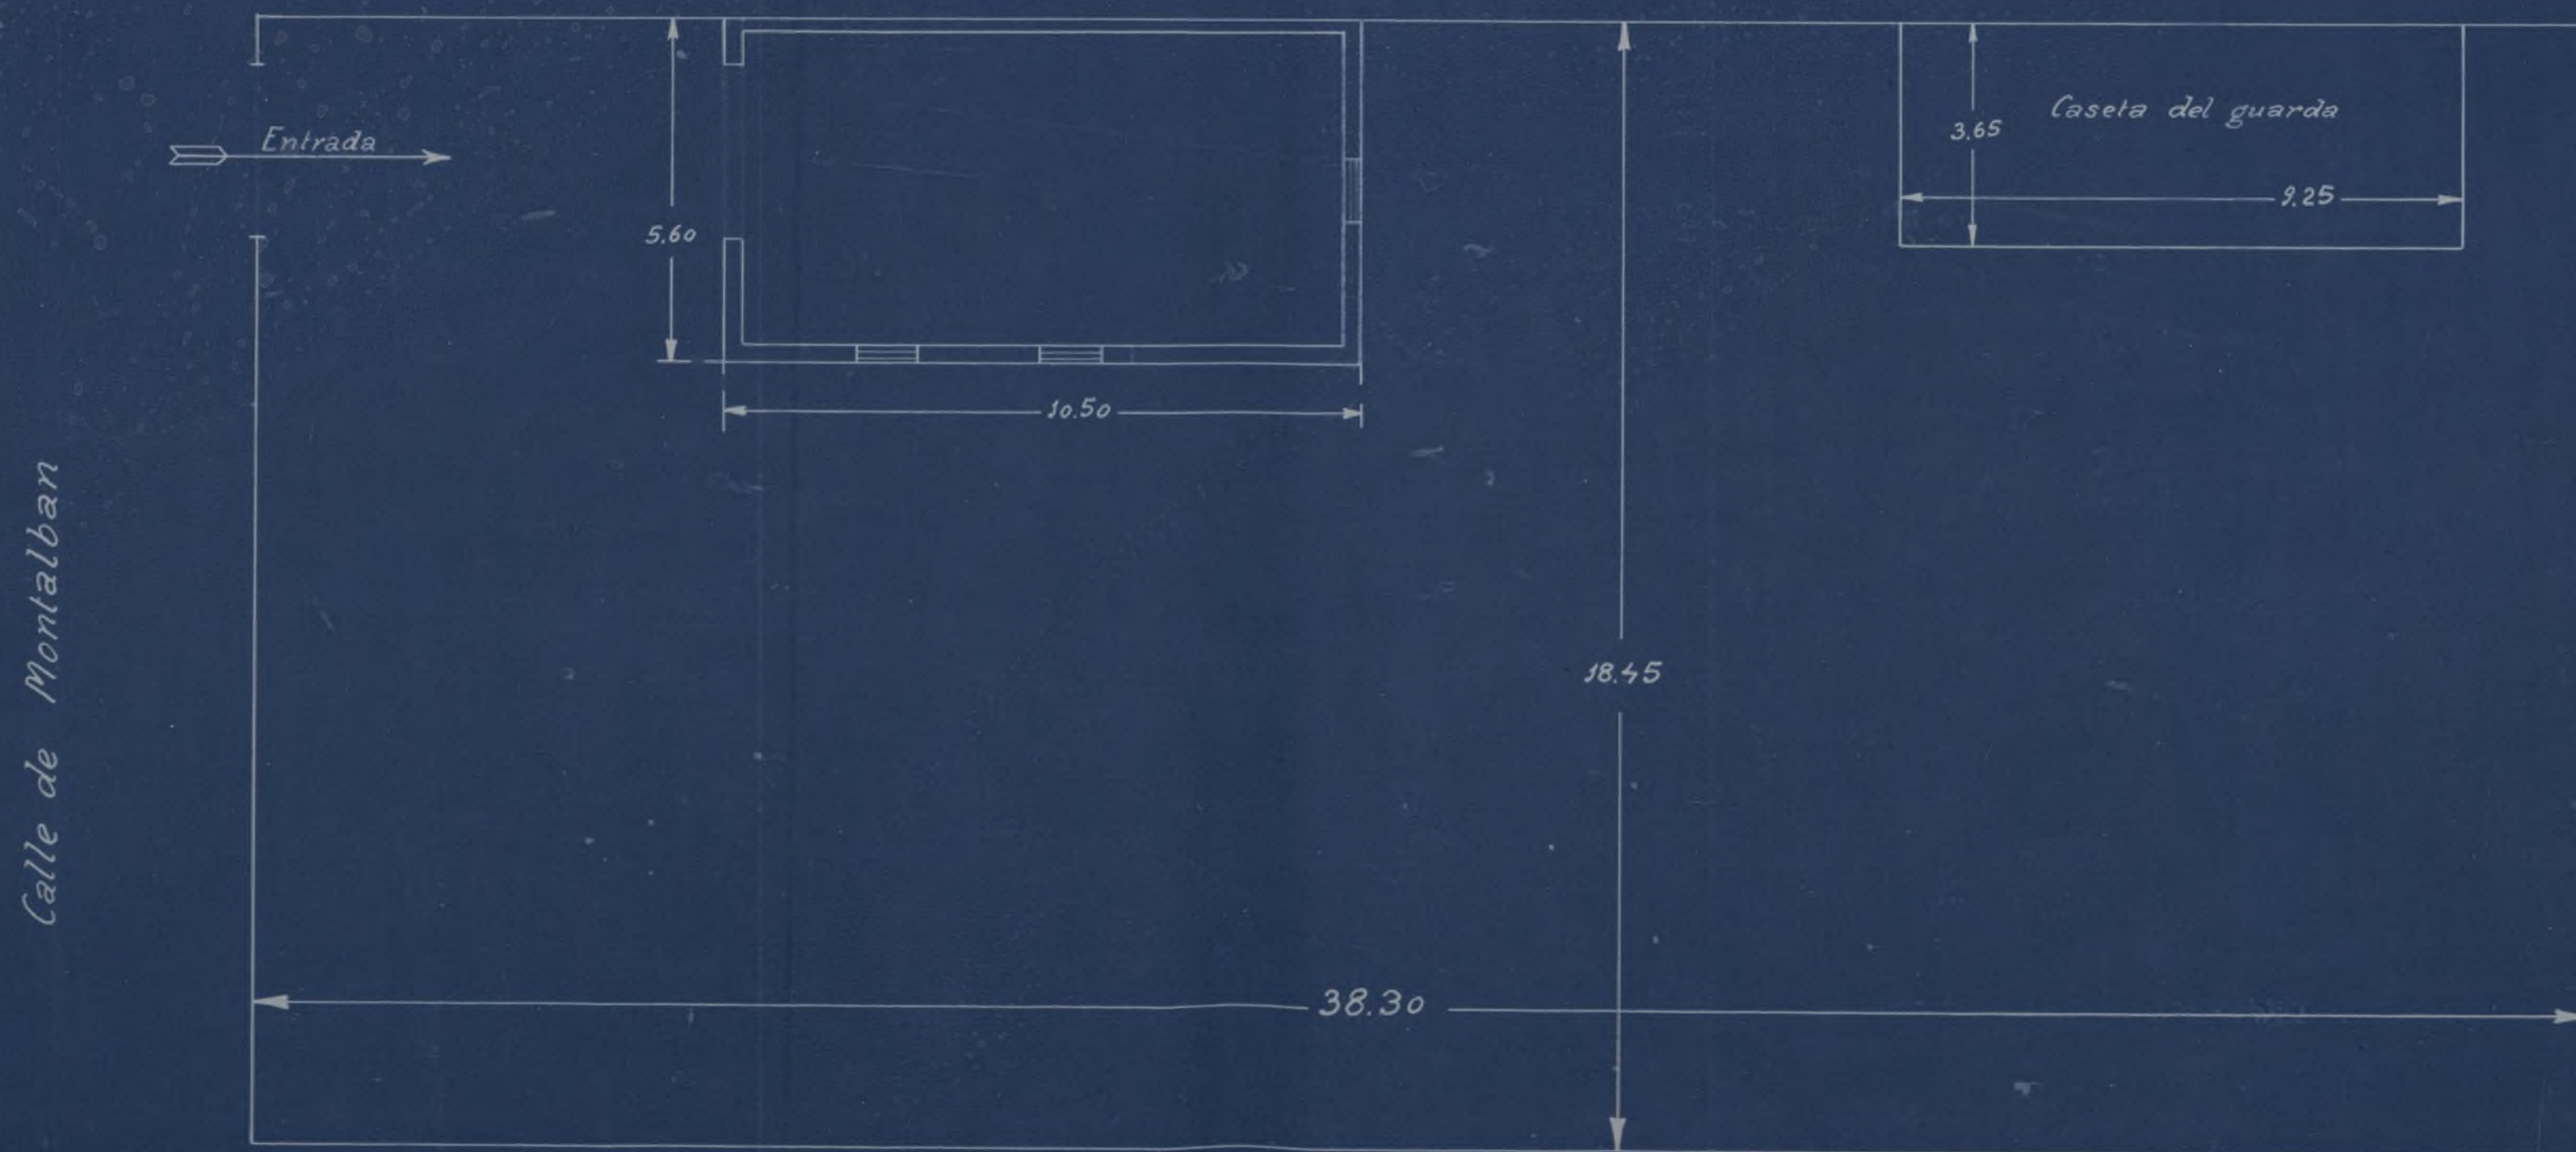

Madrid 7 de Octubre de 1916

El Arquitecto

José Canas