PATRONATO DE CASAS MILITARES

45-119-1
Inv. 746

PROYECTO

DE UN GRUPO
DE CASAS PARA JEFES
A CONSTRUIR
EN EL SOLAR LIMITADO
POR LAS CALLES DE
FERRAZ, ROMERO ROBLEDO,
FRANCISCO LOZANO
Y MARTIN DE LOS HEROS

MADRID

PLANOS
VIVIENDAS

Ayuntamiento de Madrid

PATRONATO DE CASAS MILITARES

45-119-1
Inv. 746

PROYECTO

DE UN GRUPO DE VIVIENDAS PARA JEFES A EMPLAZAR EN LAS CALLES DE FERRAZ, ROMERO ROBLEDO, FRANCISCO LOZANO Y MARTIN DE LOS HEROS

MADRID

EMPLAZAMIENTO

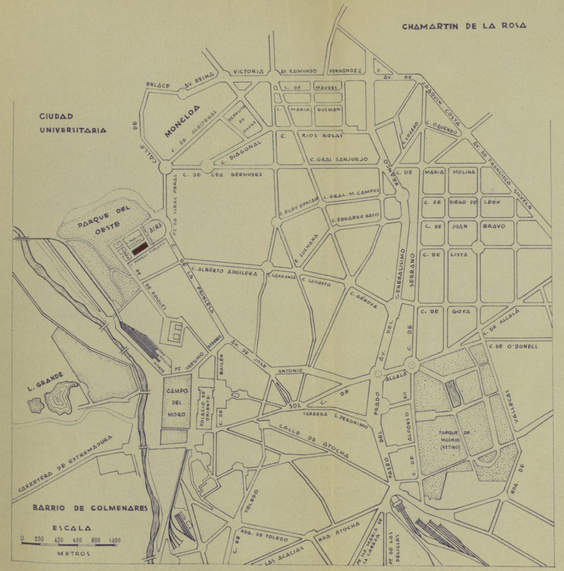

PLANO DE SITUACIÓN

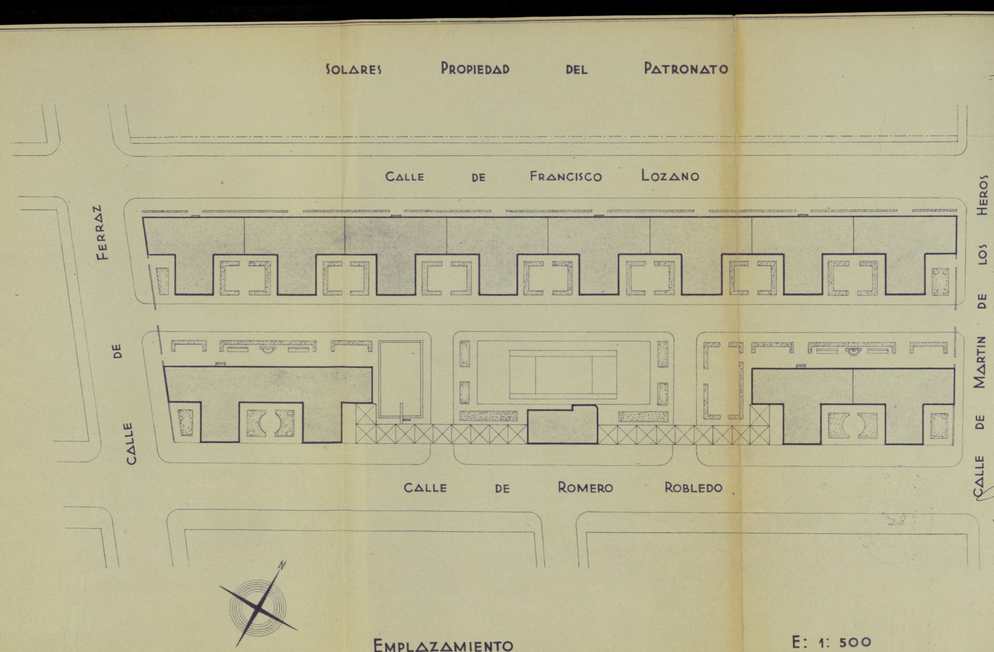

EMPLAZAMIENTO

E: 1: 500

BARCELONA · MARZO · 1944

EL INGENIERO, LOS ARQUITECTOS,

MINISTERIO DEL EJÉRCITO

Vº Bº
EL CORONEL DE INGºS ASESOR TÉCSº DEL PATRONATO,

PATRONATO DE CASAS MILITARES

PROYECTO DE UN GRUPO DE VIVIENDAS PARA JEFES A EMPLAZAR EN LAS CALLES DE FERRAZ, ROMERO ROBLEDO, FRANCISCO LOZANO Y MARTIN DE LOS HEROES + MADRID

PLANTA + ESCALA: 1:100

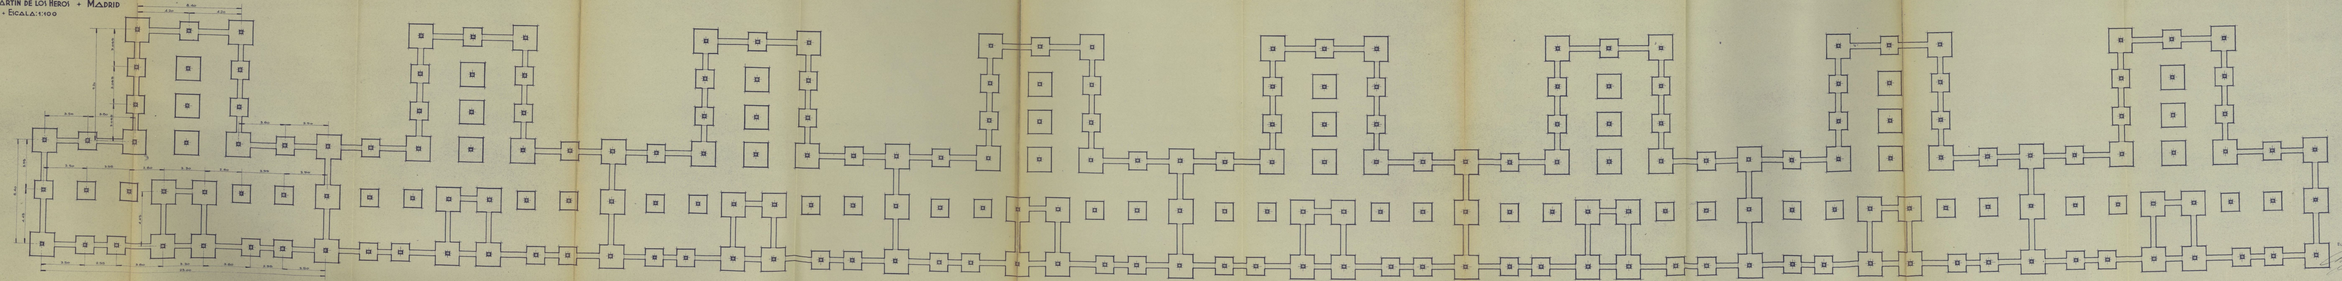

PLANTA DE CIMIENTOS (GRUPO DE 8 CASAS)

EL INGENIERO JEFE DEL PATRONATO

EL CAPITAN DE INGENIEROS JEFE DEL REPRESENTANTE

PATRONATO DE CASAS MILITARES

YECTO DE UN GRUPO DE VIVIENDAS PARA JEFES Y EM-
ZAR EN LAS CALLES DE FERRAZ, ROMERO ROBLEDO,
NCISCO LOZANO Y MARTIN DE LOS HEROES + MADRID

PLANTAS + ESCALA: 1:100

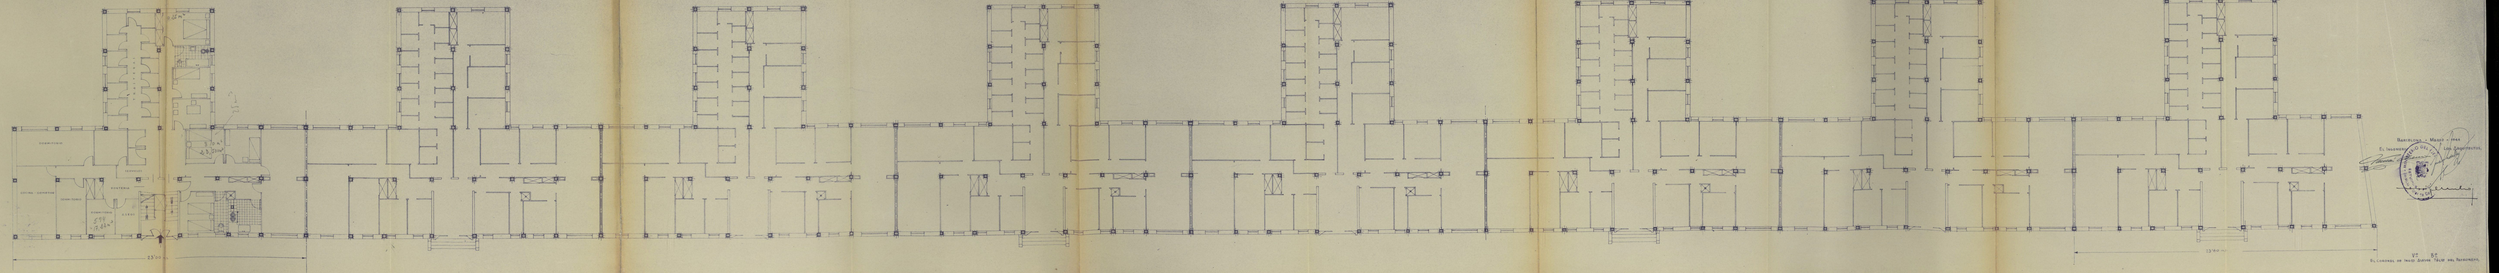

PLANTA BAJA

Ayuntamiento de Madrid

PATRONATO DE CASAS MILITARES

PROYECTO DE UN GRUPO DE VIVIENDAS PARA JEFES A EMPLAZAR EN LAS CALLES DE FERRAZ, ROMERO ROBLEDO, FRANCISCO LOZANO Y MARTIN DE LOS HEROS - MADRID

PLANTAS - ESCALA: 1:100

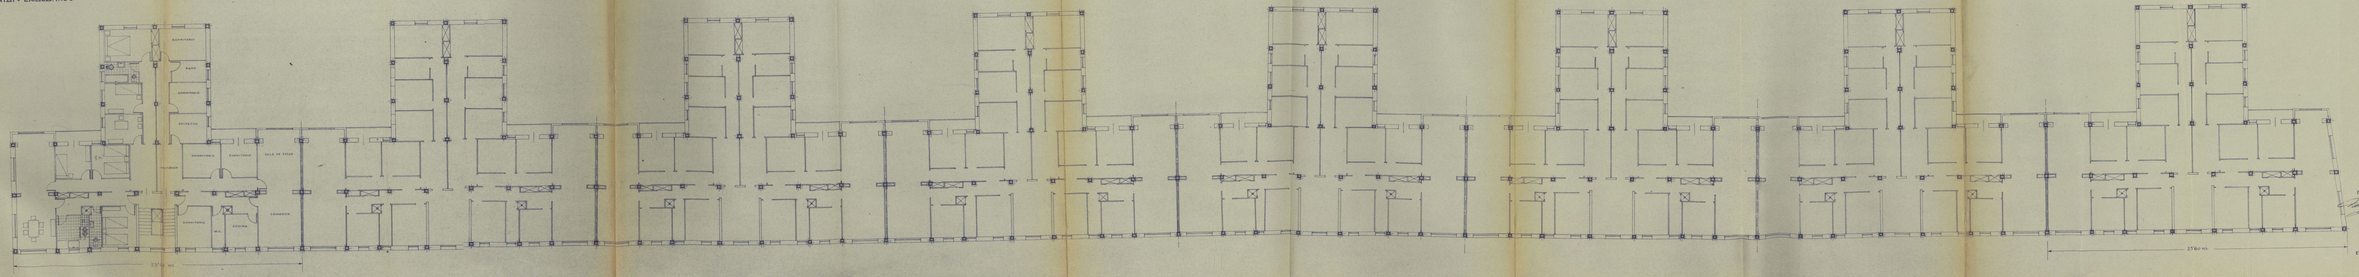

PLANTA DE PISOS

BARCELONA

EL INGENIERO,

EL ARQUITECTO,

VIST. BUENO
EL CORONEL DE INGT. JEFE DEL PATRONATO,

PATRONATO DE CASAS MILITARES

...YECTO DE UN GRUPO DE VIVIENDAS PARA JEFES A EM-
...ZAR EN LAS CALLES DE FERRAZ, ROMERO ROBLEDO,
...NCISCO LOZANO Y MARTIN DE LOS HEROS • MADRID

FACHADA • ESCALA: 1:100

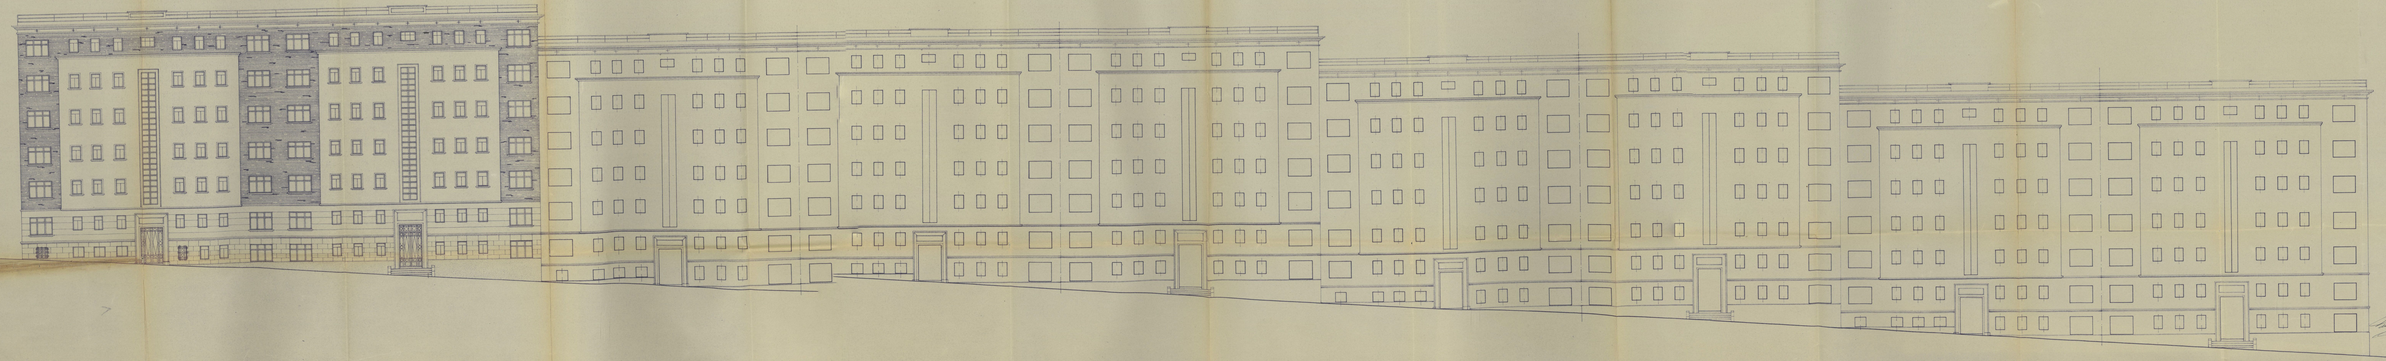

FACHADA PRINCIPAL (A LA CALLE DE FRANCISCO LOZANO)

Ayuntamiento de Madrid

Patronato de Casas Militares

Proyecto de un Grupo de Viviendas para Jefes a emplazar en las Calles de Ferraz, Romero Robledo, Francisco Lozano y Martin de los Heros • Madrid

Fachada • Escala: 1:100

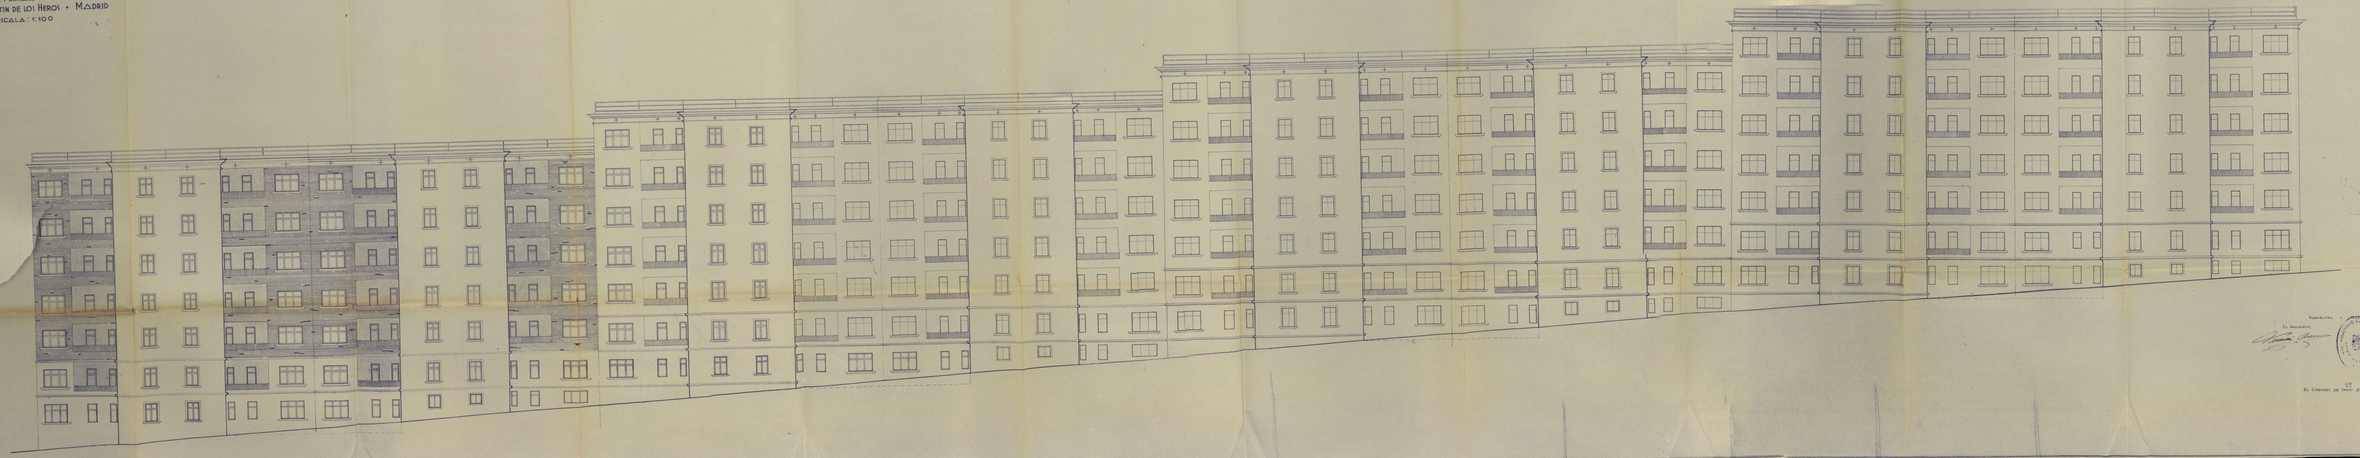

Fachada Posterior a la Zona Ajardinada

Registrada

El Maestro

1944

Los Arquitectos

Vº Bº

El Coronel de Inst. Jurisd. Secr. del Patronato

PATRONATO DE CASAS MILITARES

PROYECTO DE UN GRUPO DE VIVIENDAS PARA JEFES Y EMPLAZAR EN LAS CALLES DE FERRAZ, ROMERO ROBLEDO, FRANCISCO LOZANO Y MARTIN DE LOS HEROS • MADRID

PLANTAS • ESCALA: 1:100

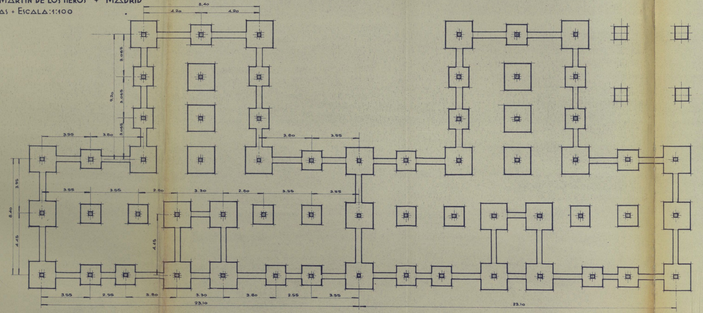

PLANTA DE CIMIENTOS (GRUPOS DE 2 CASAS, CONSERJERÍA Y ADMINISTRACIÓN)

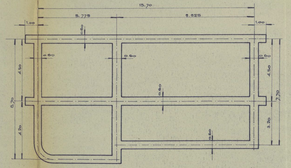

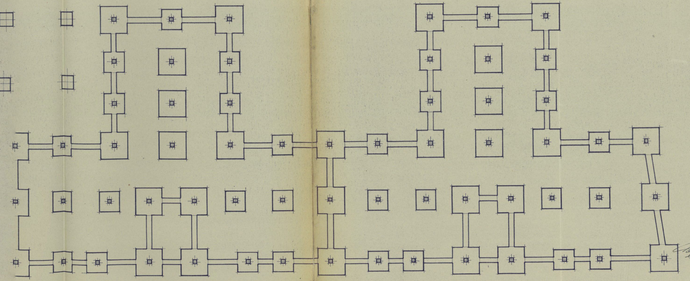

BARCELONA - MADRID

EL INGENIERO

EL COMANDANTE DE INGENIEROS JEFE DEL PATRONATO

Ayuntamiento de Madrid

Patronato de Casas Militares

Proyecto de un Grupo de Viviendas para Jefes a emplazar en las Calles de Ferraz, Romero Robledo, Francisco Lozano y Martin de los Heros + Madrid

Plantas + Escala: 1:100

Ayuntamiento de Madrid

Patronato de Casas Militares

Proyecto de un Grupo de Viviendas para Jefes a emplazar en las Calles de Ferraz, Romero Robledo Francisco Lozano y Martín de los Heros • Madrid

Plantas • Escala 1:100

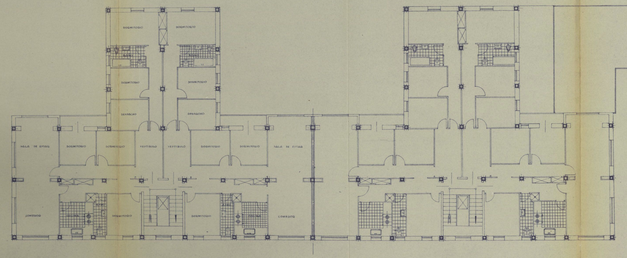

Planta de Pisos

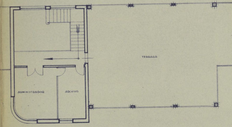

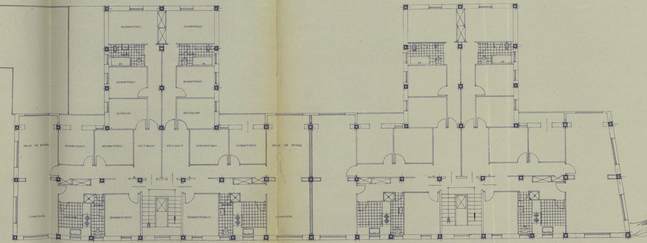

Barcelona - Madrid

El Ingeniero

Vº Bº
El Coronel de Inst. Director Técn. del Patronato

Ayuntamiento de Madrid

Patronato de Casas Militares

Proyecto de un Grupo de Viviendas para Jefes a Emplazar en las Calles de Ferraz, Romero Robledo, Francisco Lozano y Martín de los Heros • Madrid

Fachada • Escala: 1:100

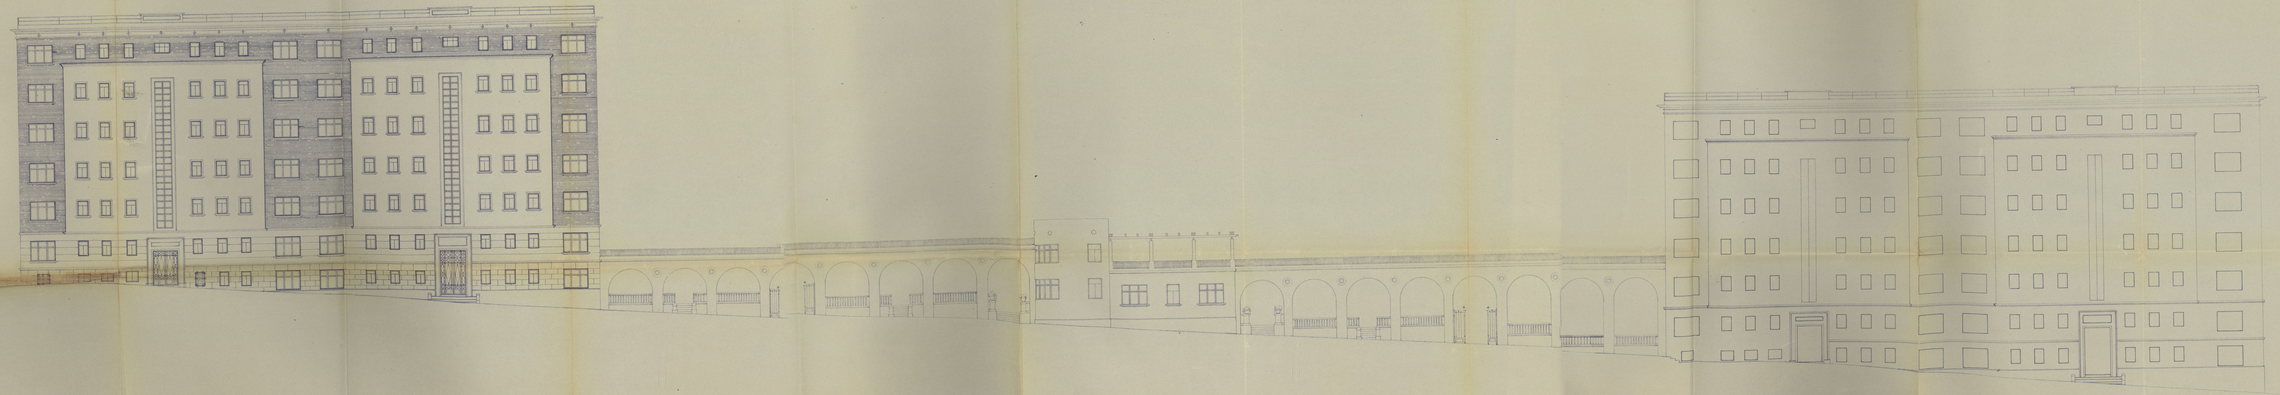

Fachada Interior a la Zona Ajardinada

Ayuntamiento de Madrid

Patronato de Casas Militares

Proyecto de un Grupo de Viviendas para Jefes a emplazar en las Calles de Ferraz, Romero Robledo, Francisco Lozano y Martin de los Heros • Madrid

Fachada • Escala: 1:100

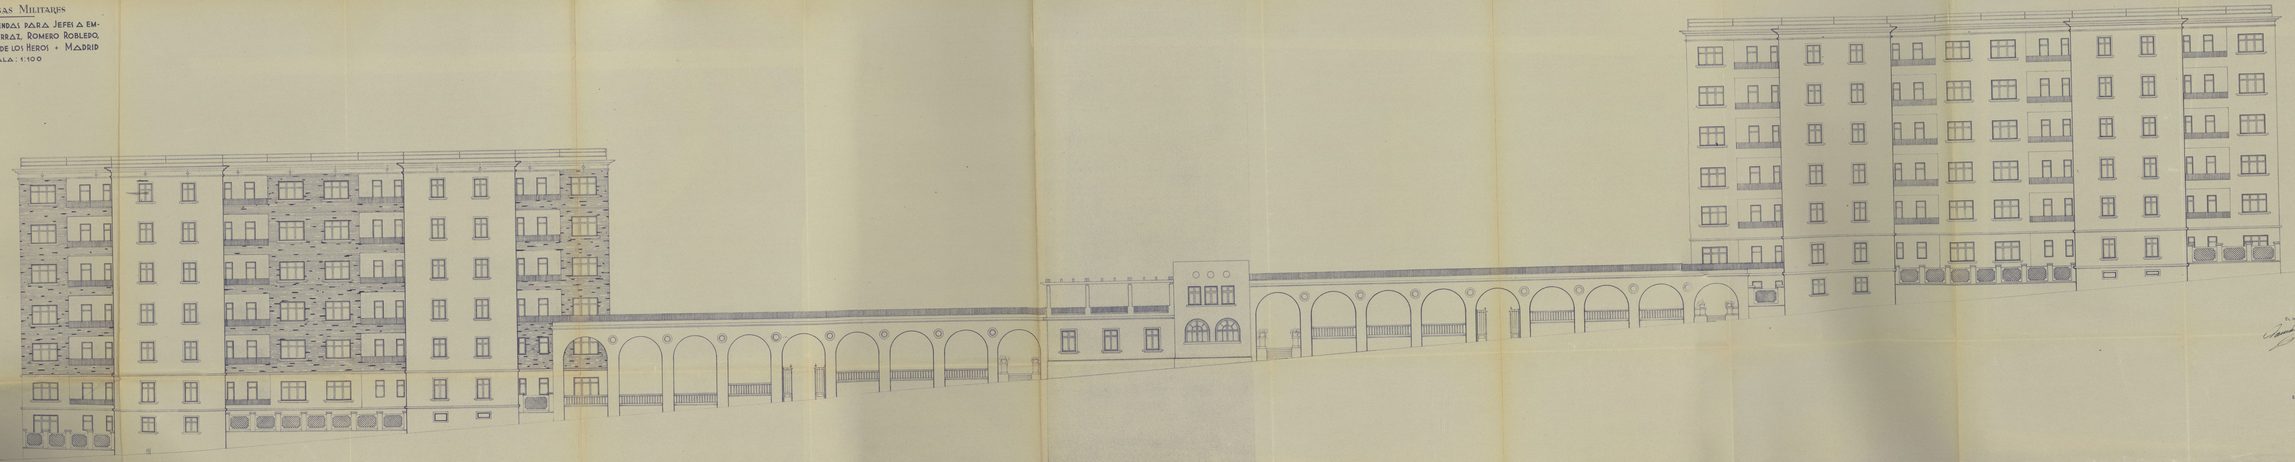

Fachada a la Calle de Romero Robledo

Barcelona • Madrid • 1904

El Ingeniero,

Vº Bº

El Coronel de Inmaculada Jefe del Patronato.

PATRONATO DE CASAS MILITARES

PROYECTO DE UN GRUPO DE VIVIENDAS PARA JEFES A EMPLAZAR EN LAS CALLES DE FERRAZ, ROMERO ROBLEDO, FRANCISCO LOZANO Y MARTIN DE LOS HEROS + MADRID

FACHADAS + ESCALA: 1:100

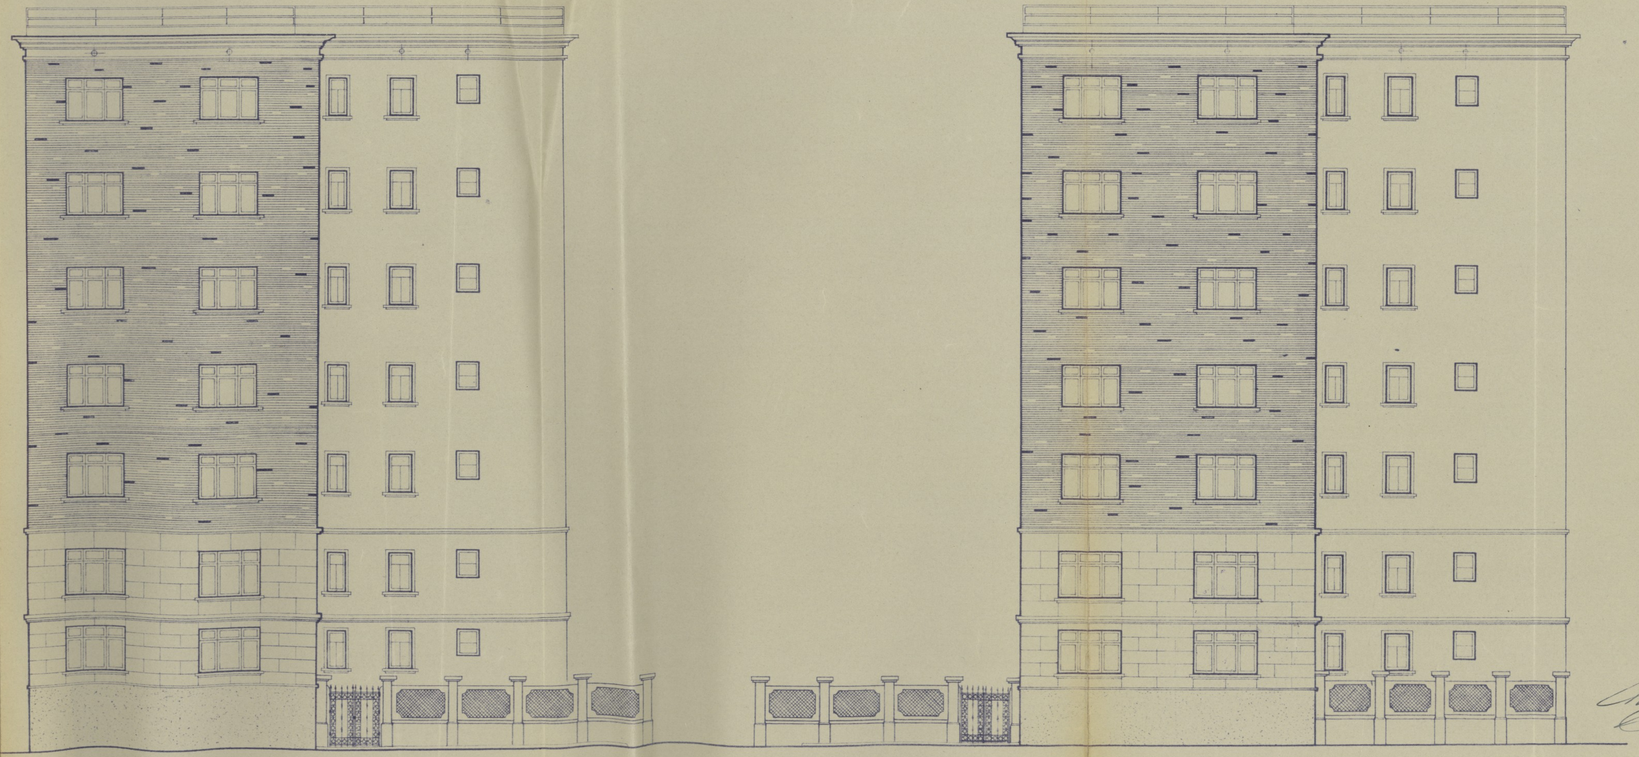

FACHADAS LATERALES (A LA CALLE FERRAZ)

BARCELONA, 1944

EL INGENIERO,

LOS ARQUITECTOS,

EL CORONEL DE INGS. ASESOR TCO. DEL PATRONATO,

Ayuntamiento de Madrid

PATRONATO DE CASAS MILITARES

PROYECTO DE UN GRUPO DE VIVIENDAS PARA JEFES A EMPLAZAR EN LAS CALLES DE FERRAZ, ROMERO ROBLEDO, FRANCISCO LOZANO Y MARTIN DE LOS HEROS + MADRID

PLANTAS + ESCALA: 1:50

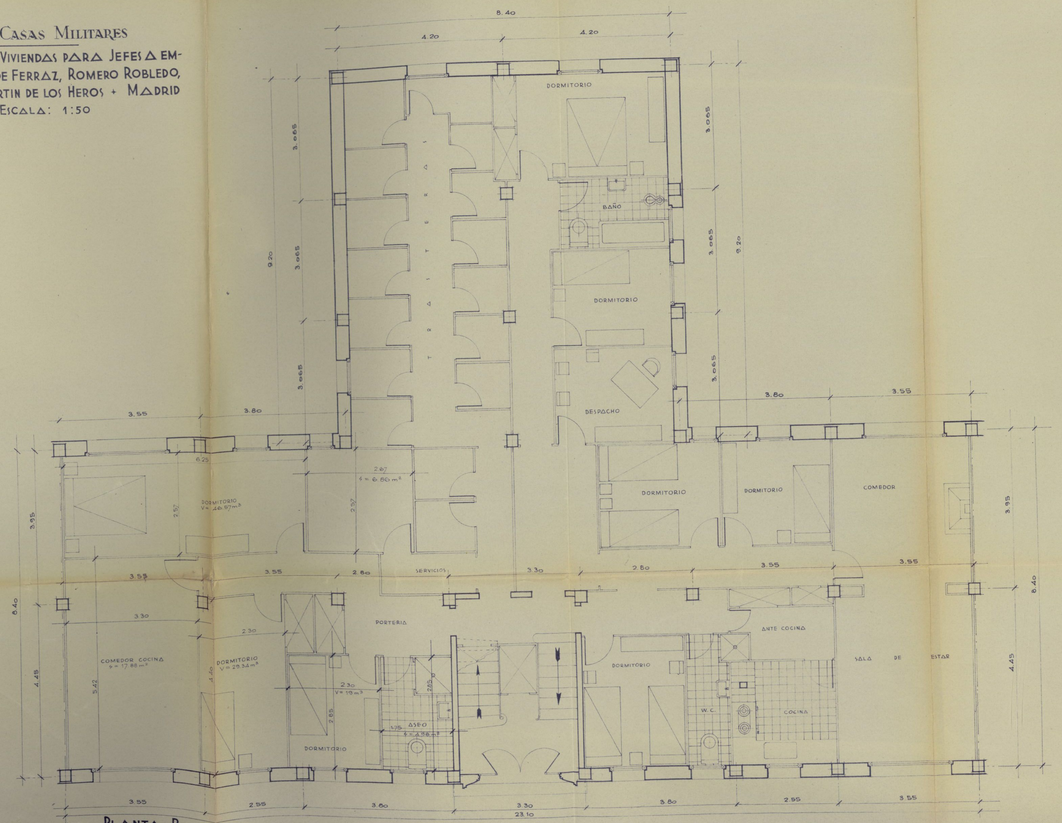

PLANTA BAJA

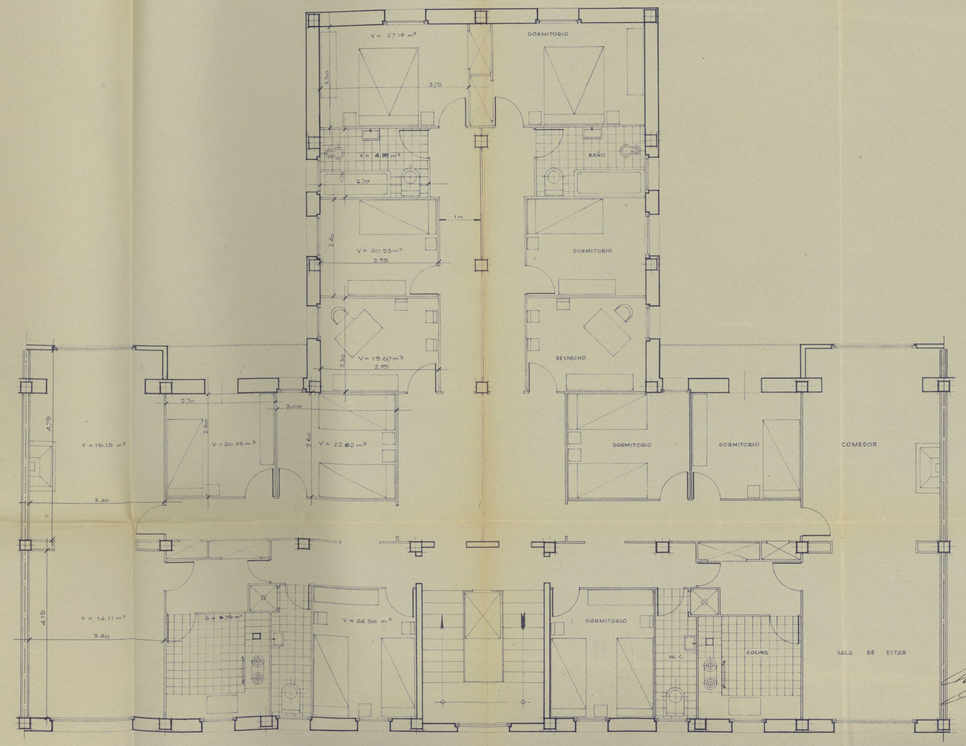

PLANTA DE PISOS

MINISTERIO DEL AIRE

BARCELONA - MADRID 1945

EL INGENIERO, LOS ARQUITECTOS,

Vº Bº

EL CORONEL DE INGTO ASESOR TÉCNICO DEL PATRONATO,

Ayuntamiento de Madrid

PATRONATO DE CASAS MILITARES

PROYECTO DE UN GRUPO DE VIVIENDAS PARA JEFES A EMPLAZAR EN LAS CALLES DE FERRAZ, ROMERO ROBLEDO, FRANCISCO LOZANO Y MARTIN DE LOS HEROS + MADRID

ESCALA: 1:100

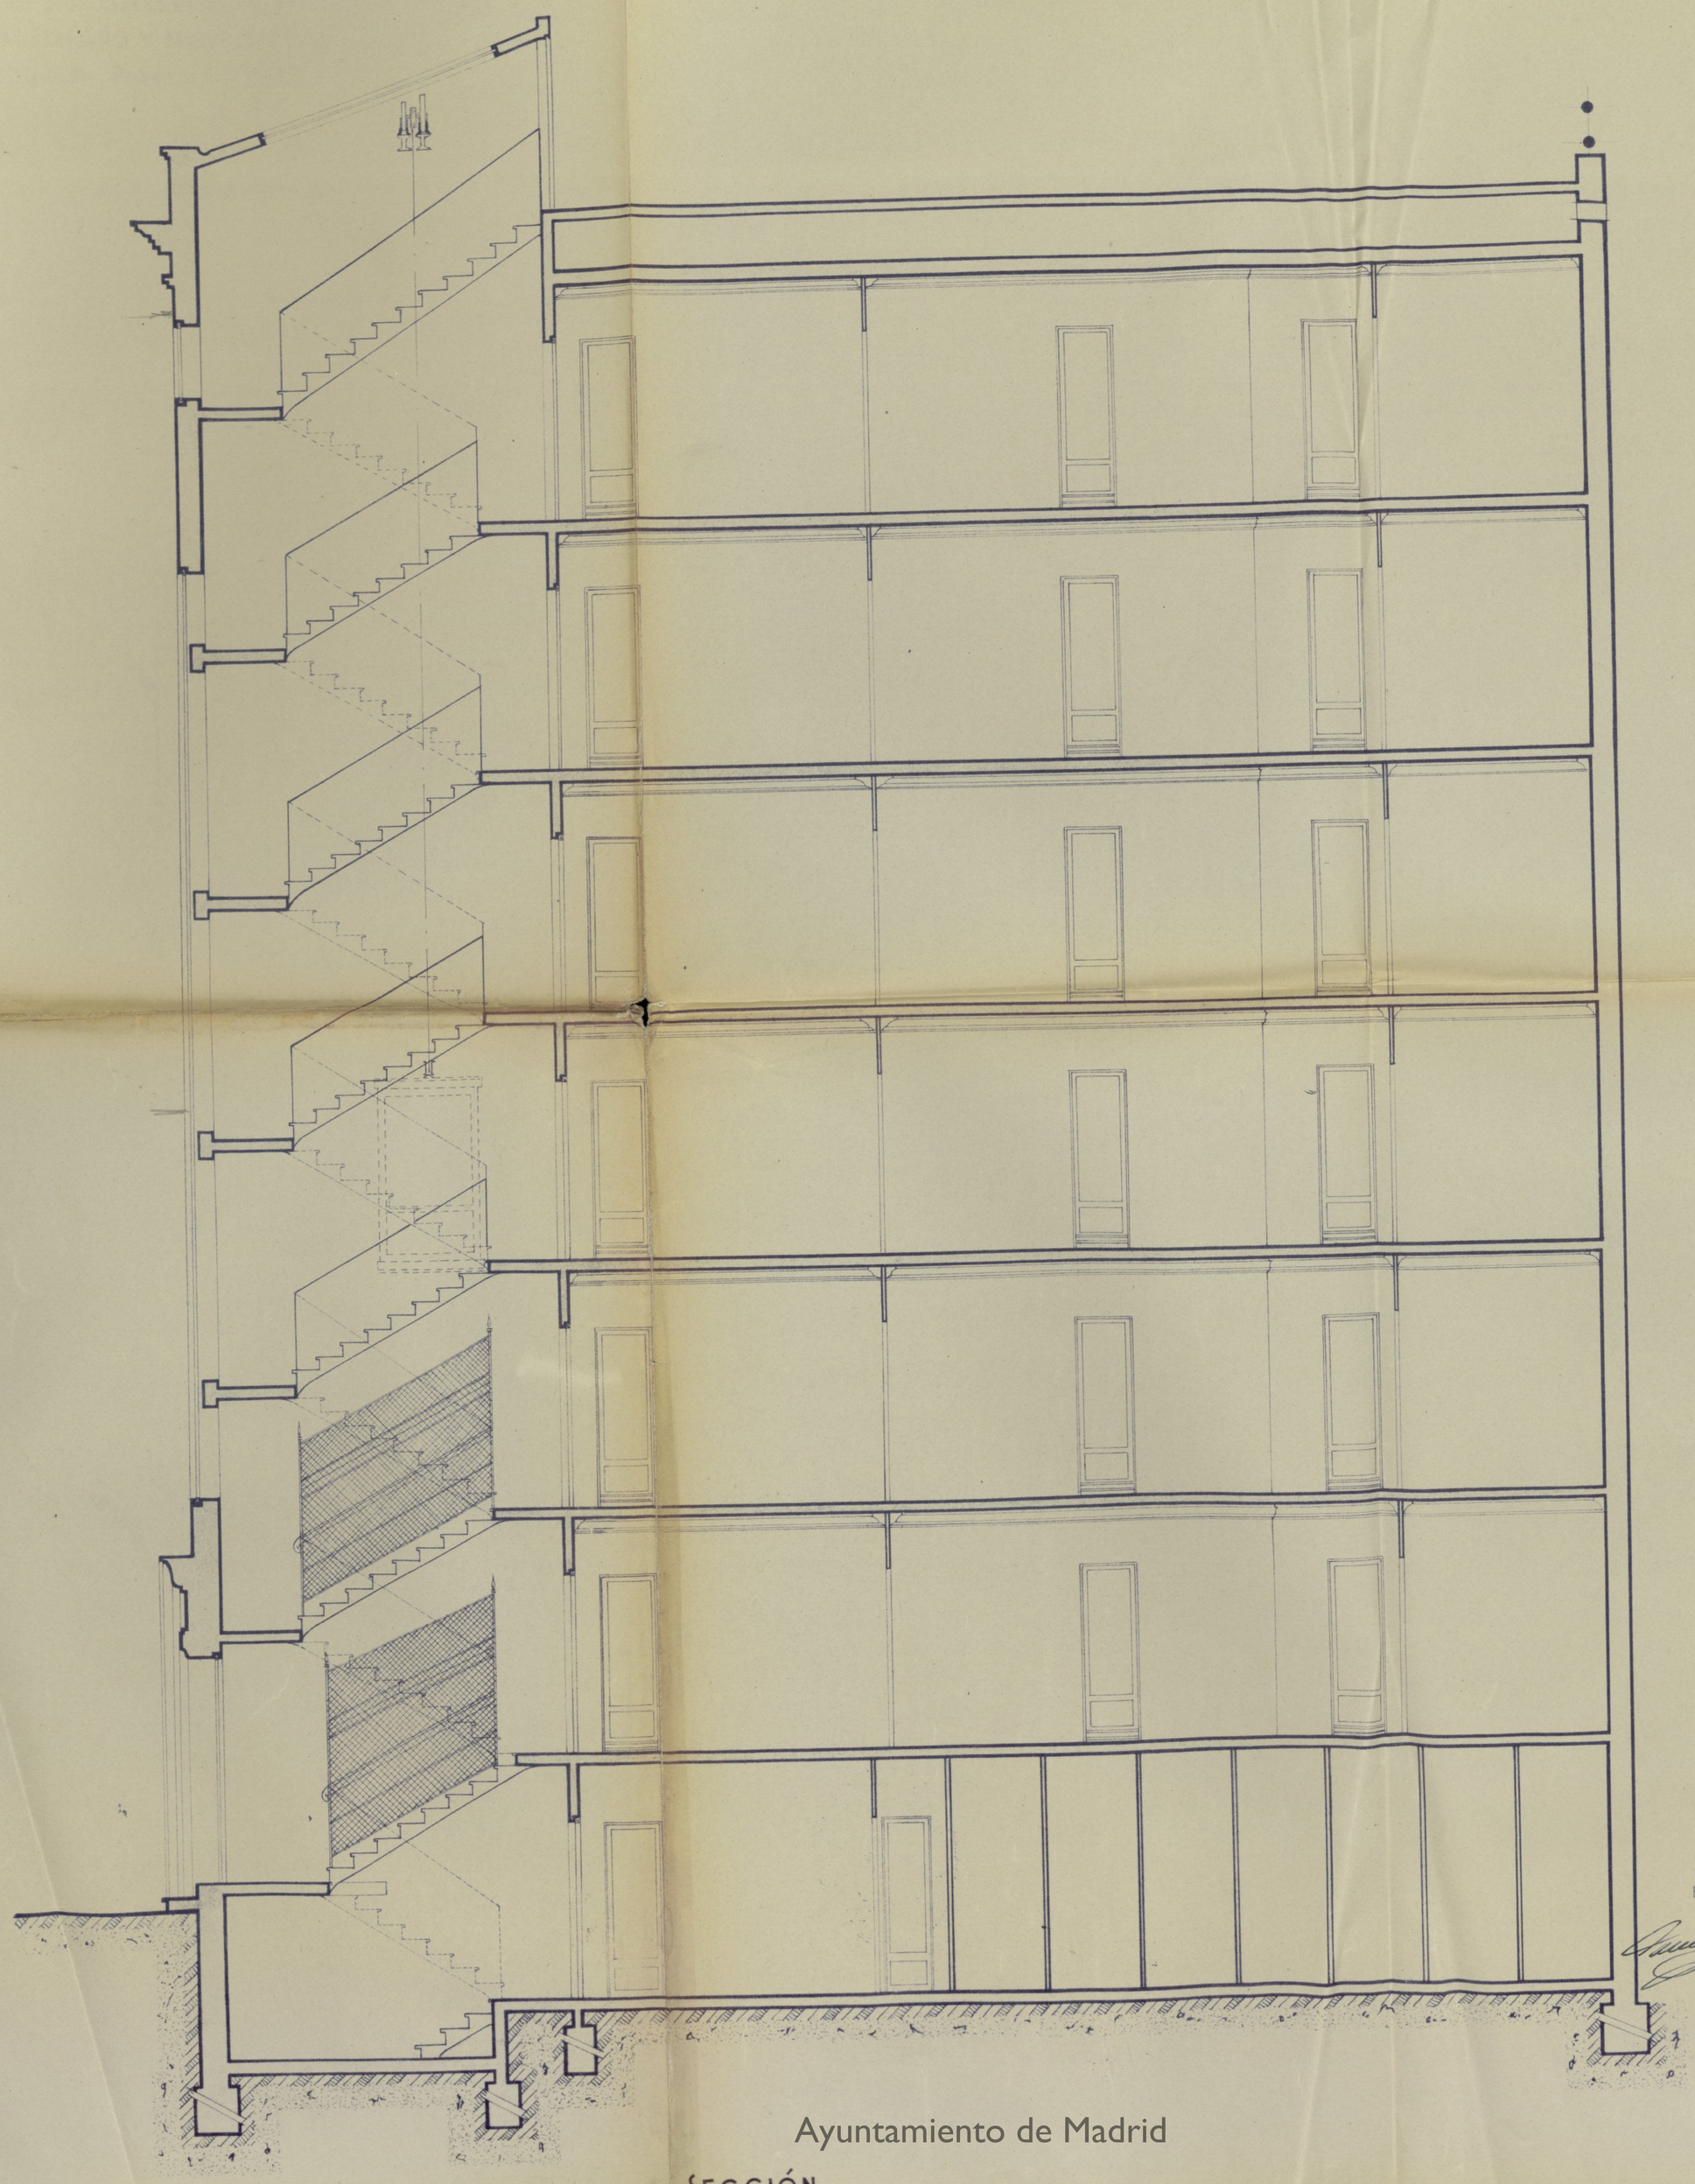

BARCELONA MARZO 1944

EL INGENIERO, LOS ARQUITECTOS,

VO BO
EL CORONEL DE INGOS ASESOR TECCO DEL PATRONATO,

MINISTERIO DEL EJÉRCITO

Ayuntamiento de Madrid

SECCIÓN

PATRONATO DE CASAS MILITARES

PROYECTO DE UN GRUPO DE VIVIENDAS PARA JEFES A EMPLAZAR EN LAS CALLES DE FERRAZ, ROMERO ROBLEDO, FRANCISCO LOZANO Y MARTIN DE LOS HEROS + MADRID

DETALLES PUERTA Y PIEDRA ARTIFICIAL

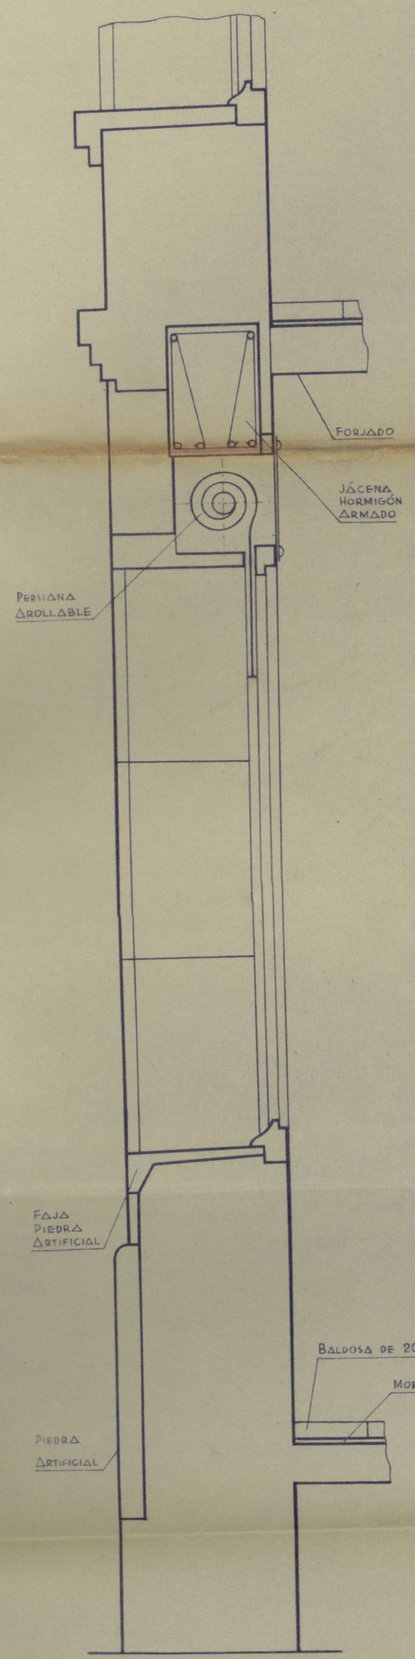

SECCIÓN VENTANA CON PERSIANA ENROLLABLE
E: 1:10

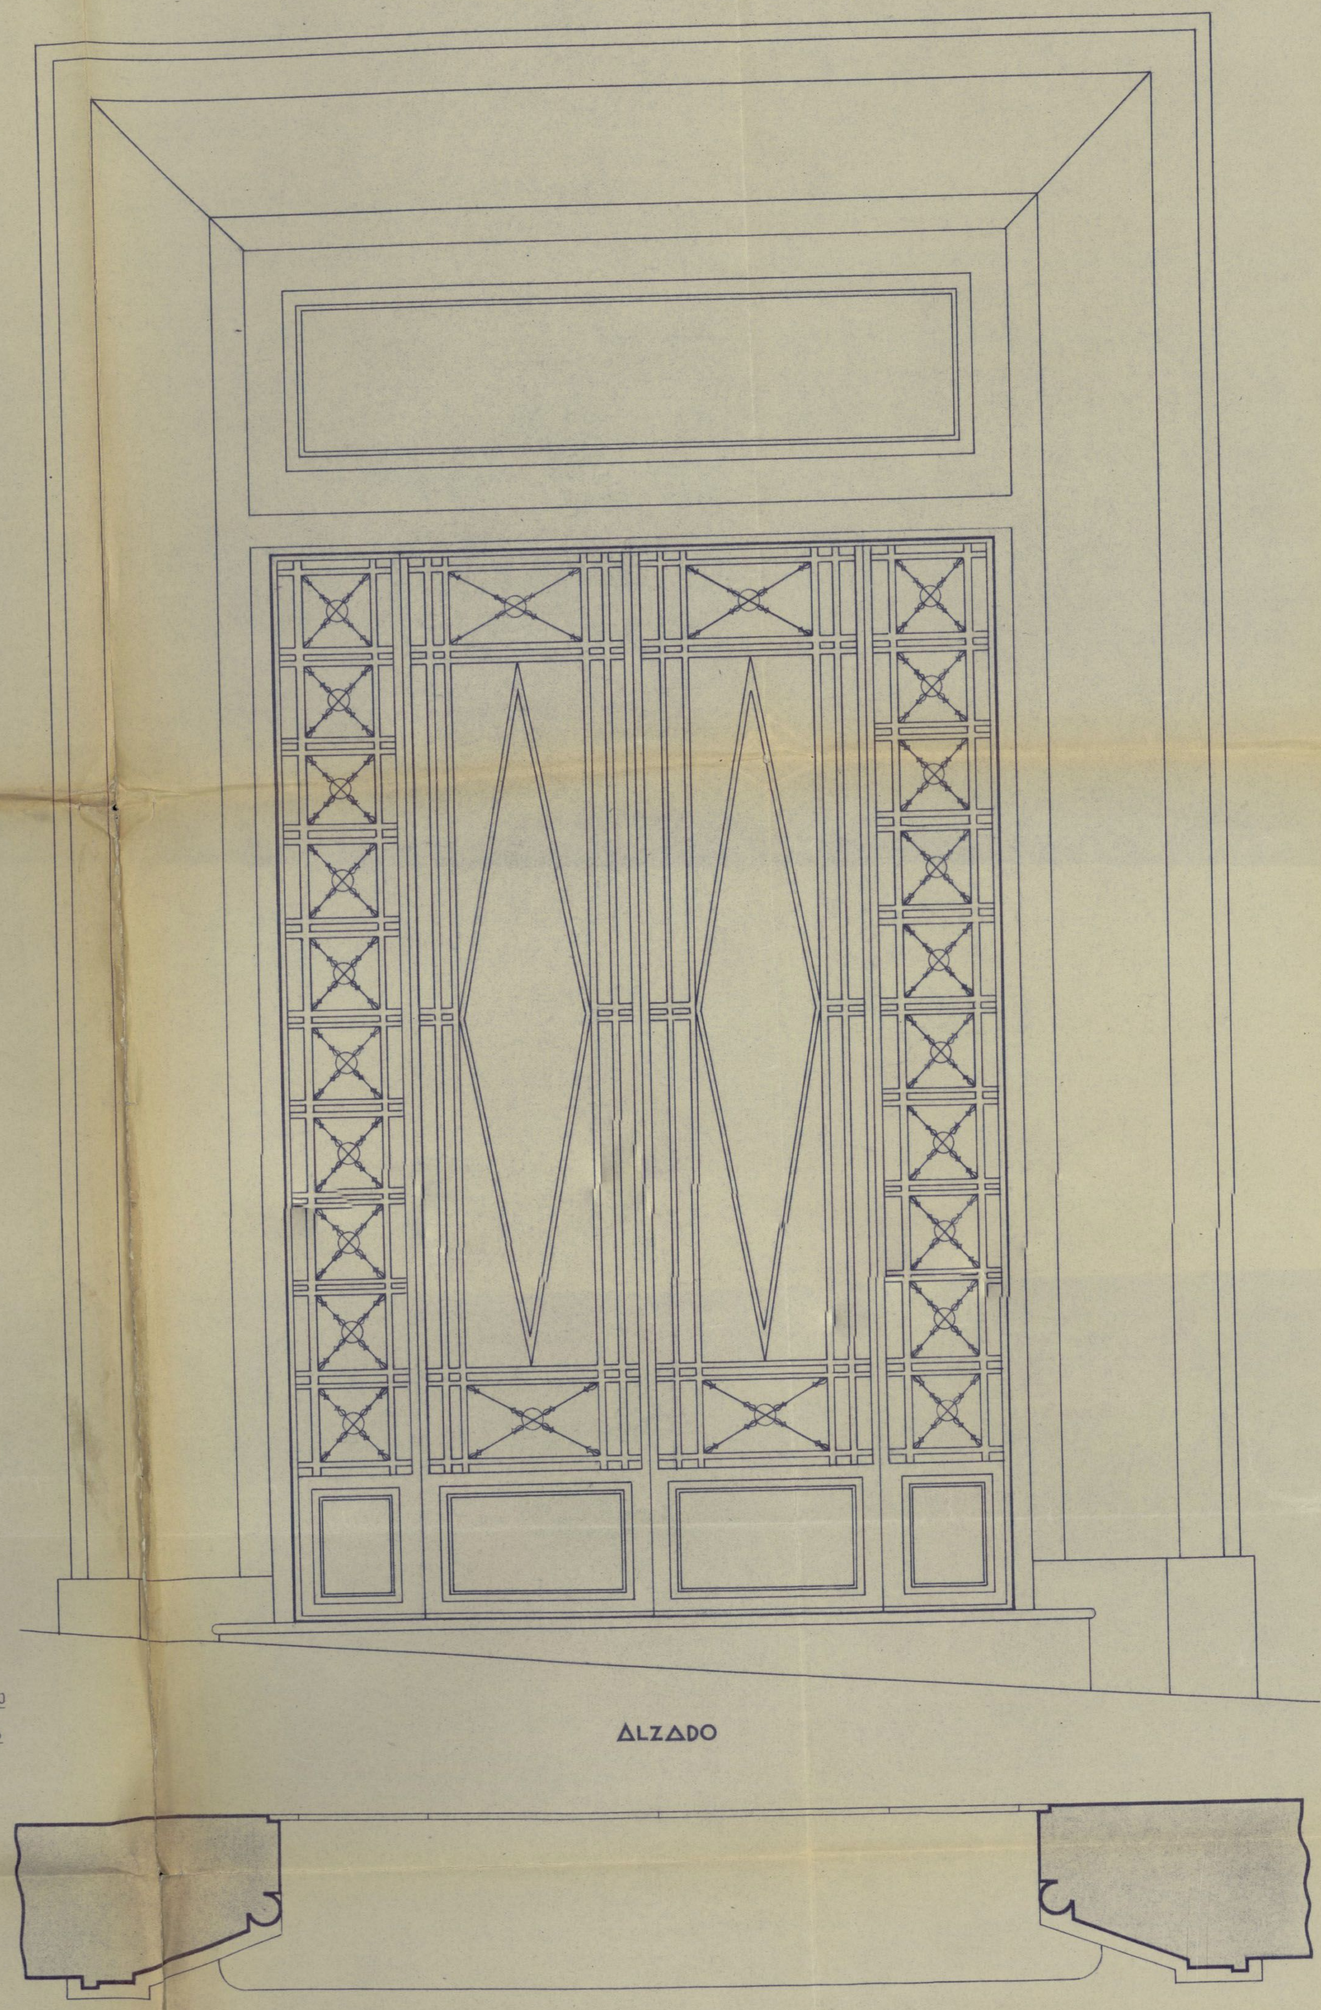

ALZADO

PLANTA

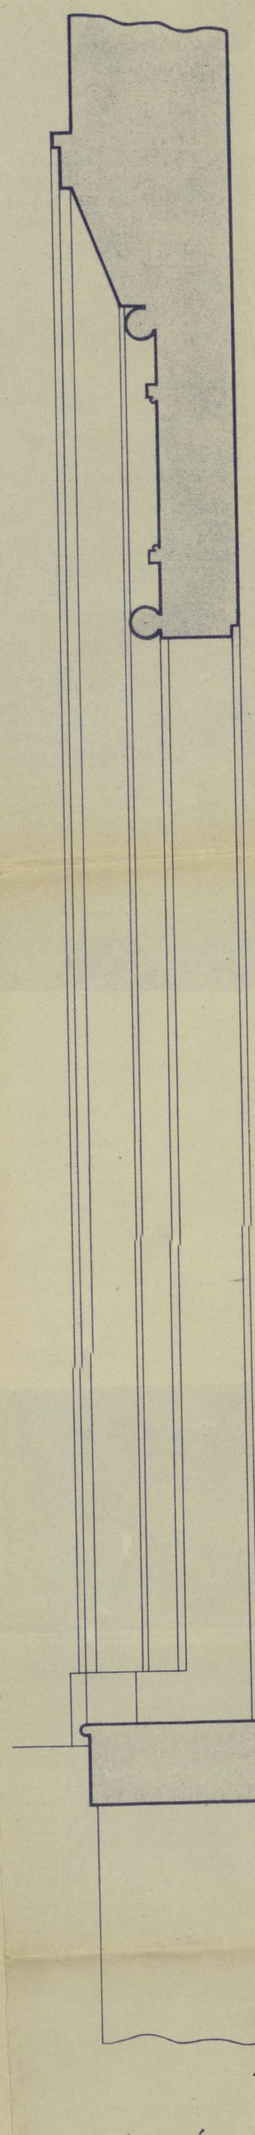

SECCIÓN

BARCELONA · MARZO · 1944

EL INGENIERO,

LOS ARQUITECTOS,

Vº Bº
EL CORONEL DE INGEOS ASESOR TECCO DEL PATRONATO,

PUERTA DE ENTRADA DE HIERRO FORJADO + E: 1:10

Ayuntamiento de Madrid

Patronato de Casas Militares

Proyecto de un Grupo de Viviendas para Jefes a emplazar en la Calle de Ferraz, Rombero Robledo, Ignacio Lozano y Martín de los Heros - Madrid

Detalle lateral y forjado tipo
E.T.A.L.A. 1:50

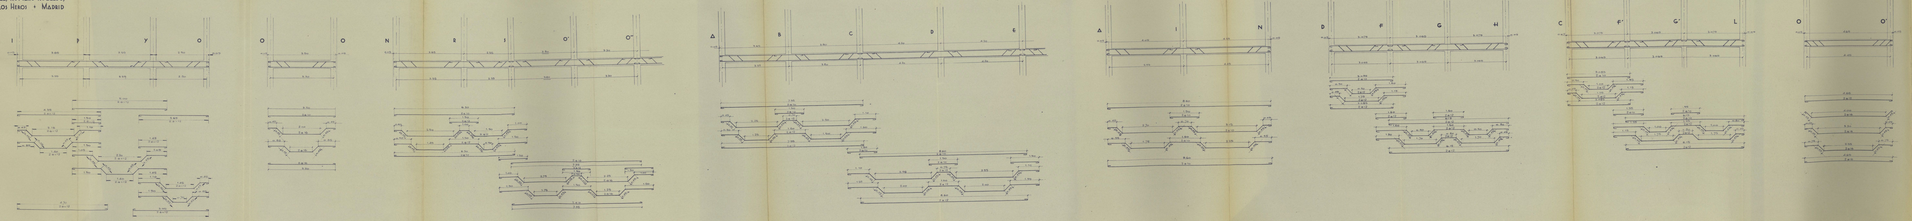

Planta esquema situación lateral
Escala 1:200

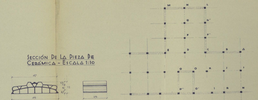

Detalle de colocación de ramos. Escala 1:10

Detalle de un estribo Esc. 1:10

Sección de la pieza de cerámica - Escala 1:10

 

Sección del forjado - Escala 1:50

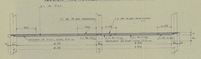

Sección del forjado - Escala 1:50