

Candela

2523

P

17-99-82

190 *5*

AYUNTAMIENTO DE MADRID

Negociado de

Obas

CLASE

Alumbrado

Expediente

*promovido para
la sustitución del actual alumbrado
por el de incandescencia en la calle
del Prado.*

3206190

y -

Sentado



AYUNTAMIENTO DE MADRID

DIRECCIÓN FACULTATIVA

DE LAS

VÍAS PÚBLICAS

Presupuesto para la reforma y sustitución del alumbrado actual por el de incandescencia por gas en la calle del Prado.

Conceptos	Precio Pesetas	Importe Pesetas
Por levantar 10 faroles de alumbrado publico	" 55	5 50
Id. id. 6 palomillas de fundicion	2 50	15 "
Id. id. 3 candelabros	2 50	7 50
Id. condenar 9 acometidas por la general y reintegro del pavimento	" "	" "
Id. 9 nuevas acometidas con suministro del material necesario y reintegro del pavimento 14 metros	12 10	108 90
Id. el suministro 18 faroles de incandescen- cia de 1 mechero	" "	" "
Id. la colocacion de 17 candelabros fundicion	85 "	1520 "
Id. id. de 10 faroles de incandescencia	2 "	20 "
Id. la pintura de 14 candelabros de fun- dicion nueva instalacion	6 "	84 "
Id. 14 candelabros fundicion modelo n.º 9 suministrados por el Contratista	" "	" "
	54 94	769 16
Total		3138 06

RS m-

porta este presupuesto las figuradas ses mil
ciento treinta y ocho pesetas, seis centimos.

Nota: hay que hacer entrega en el Almacén general
de efectos de Villa de 10 faroles ordinarios con sus cruces
y candeleros y 6 palomillas

Madrid 18 Diciembre 1908
El Ingeniero 1º

[Signature]

Conforme
El Ingº Director

[Signature]

Nota: Aumenta este presupuesto en la canti-
dad de 168'84 pesetas correspondientes a
los catorce candelabros de fundición, por
variación de precios de la nueva contrata,
elevándose por tanto el importe total del
presupuesto a 3.306,90 pesetas


Madrid 24 de febrero de 1909
El Ingeniero Encargado

[Signature]



Proyecto para la reforma y sustitución del alumbrado actual por el de incandescencia por gas en la Calle del Prado

Escala de 1/1000.

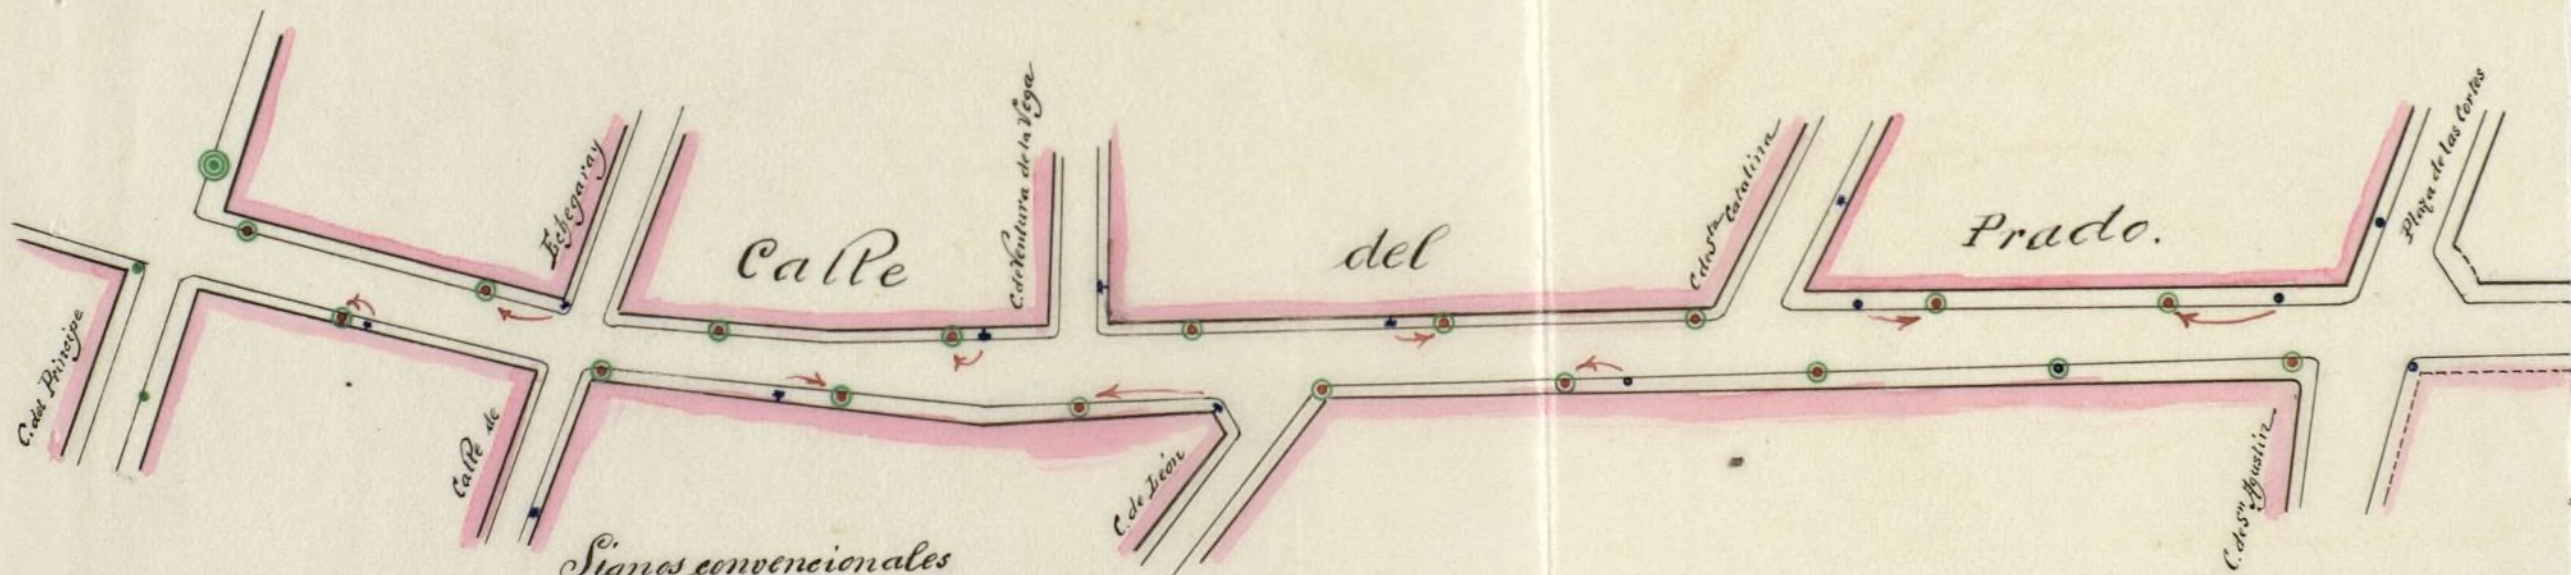

Signos convencionales

- Farol ordinario sobre palomilla existente
- Id. id. id. candelabro id.
- Id. de incandescencia id. id. id.
- Id. ordinario sobre candelabro que pasa a incandescencia
- Id. id. id. id. que varía de emplazamiento y pasa a id.
- Id. id. id. palomilla id. id. y pasa a candelabro o incandescencia
- Id. de incandescencia sobre candelabro que se proyectan.

Madrid 15 de Diciembre de 1905

El Jefe de Obras

El Ingeniero 1º

8
nos




AYUNTAMIENTO DE MADRID

DIRECCIÓN FACULTATIVA

DE LAS

VÍAS PÚBLICAS MUNICIPALES

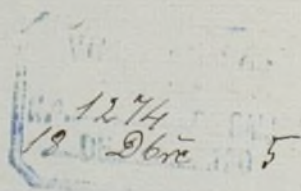

R. A. f.º 280-905

Excmo. Sr.

En cumplimiento de la
orden verbal de V. E. tengo
el honor de remitirle el
adjunto presupuesto for-
mulado para la refor-
ma y sustitución del alum-
brado actual por el de
incandescencia por gas,
en la calle del Prado, im-
portante 3.138'06 pesetas.
Dios gire. a V. E. m. as-
Madrid 18 Diciembre 1905

P. Villar

Excmo. Sr. Alcalde Presidente

Ayuntamiento de Madrid


ella

94.

Madrid 22 de Enero de 1906.

9 ~~Pase a la Contaduría para su~~
~~informe~~

Dése cuenta en Comisión 4^a

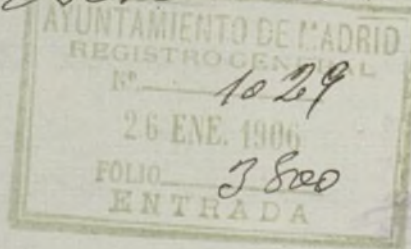

Edmundo Vincenti

h^o

