

12 14
65

~~26~~ 5-147*-45

Inventario 194 N. **45**

191 8.

AYUNTAMIENTO DE MADRID

Negociado de Susauche.

CLASE

Vía pública = Urbanización. = Aceras.

Expediente incoado para instalar
una acera de cemento en la línea de fachada de
los números impares de la calle de la Princesa,
entre los del Marqués de Urquijo y Moret.

CA

101 0111111

En

*en la
de la
queis*


Ayuntamiento de Madrid

Ensanche

1.^a Zona.

Presupuesto para una acera de cemento
en la línea de fachada de los números impares
de la calle de la Princesa desde la de Mar
qués de Urquijo a la de Moret

1918.

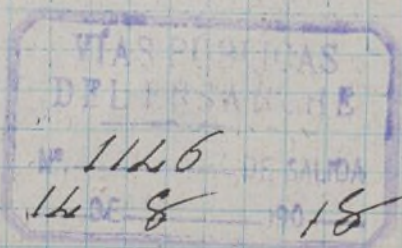

Medición
Desig

Trig^o A
" B
" C
Segmento
Acera (recta)
Paseo
Pasos
Trig^o D.
" E.
Segmento

Medición
Desig

Trig^o A
" B
" C
Segmento
Acera (recta)
Paseo
Pasos
Trig^o D.
" E.
" F.
Segmento

Medición
Desig

Trig^o A
" B
" C
Segmento
Acera (recta)
Paseo
Pasos
Trig^o D.
Segmento

Estados de dimensiones

1^{er} trazo

Marqués de Uguijo a Altamirano

Medición de acera de cemento		Material granítico		
Designación	Obramue- ra m ²	Designación	Enmatal m ² lino	Losa m ²
Trig ^o A	4.61	Acera 74.20 x 1.80	"	133.56
" B	11.88			
" C	23.11	paros 7.40 x 1.80	"	49.33
Seguiente	10.47			
Acera (rectangular)	} 451.04			
Paseo				
Pasos				
Trig ^o D.	10.82	Enmatalado	112.20	
" E.	5.72			
Seguiente	2.51			
Total	520.16	Total	112.20	182.88

2^o trazo

Altamirano - Benito Gutierrez

Medición de acera de cemento		Material granítico		
Designación	Obramue- ra m ²	Designación	Enm ^{to} m. l.	Losa m ²
Trig ^o A	4.82	Acera		72.00
" B	13.52			
" C	5.69	"		30.60
Seguiente	5.77			
Acera (rectangular)	129.62			
Paseo	129.62			
Pasos	21.60			
Trig ^o D.	14.77	Enmatalado	72.00	
" E.	12.70			
" F.	2.30			
Seguiente	9.17			
Total	349.58	Total	72.00	102.60

3^{er} trazo

Benito Gutierrez - Romero Robledo

Medición de acera de cemento		Material granítico		
Designación	Obramue- ra m ²	Designación	Enm ^{to} m. l.	Losa m ²
Trig ^o A	5.19	Acera	"	66.23
" B	7.42			
" C	17.40	Id	"	19.61
Seguiente	8.60			
Acera (rectangulos)	90.68			
Paseo	122.56			
Pasos	11.70			
Trig ^o D.	18.64	Enmatalado	62.40	
Seguiente	8.97			
Total	291.16	Total	62.40	85.84

4º trazo
Ramero Robledo - Moret

Medición de obra de cemento		Material granítico		
Designación	Obra nueva m ²	Designación	Ent ^{do} m. l	Losa m ²
Trig ^o A	3.72	Acera		146.30
Trig ^o A	18.20	"		44.64
Trig ^o B	7.65	"		15.30
Segmento	10.96	"		15.30
Acera	450.02	"		45.81
Paseo	454.21	"		
Trig ^o C	23.36	Encintado	227.65	150.48
" D.	16.87			
" E.	23.36			
Segmento	1.40			
Total	1.009.75	Total	227.65	417.83

Resumen

Acera de cemento		Material granítico	
Designación	Obra nueva m ²	Encintado	Losa
1º trazo	520.16	112.20	182.88
2º	349.58	72.00	102.60
3º	291.16	62.40	85.84
4º	1.009.75	227.65	417.83
Total	2.170.65	474.25	789.15

Nota: Del material granítico que figura en estos estados hay que descontar 100 metros² de losa y unos 50 m² de encintado por roturas y desechos al ser levantadas las aceras para la ejecución de la nueva obra quedando un material útil de

metros² de losa 689'15
y lin^{al} de encintado 424'25.

Presupuesto de obra de cemento

Unidades	Precio P.V.	Importe P.V.
Metros ² de obra de cemento que reúna las condiciones del Pliego de contrata	9'00	19.539'00
Total		19.539'00

Asciende este presupuesto a la cantidad de diez y nueve mil quinientas treinta y nueve pesetas

Madrid 3 de Junio de 1918
El Sup^{te} encarg^{do} del serv^o

Conforme
El Sup^{te} Director
A. L.

Jue. Larrero

[Signature]


Ayuntamiento de Madrid

Ensanche

1.^a Zona

Presupuesto para una acera de ce-
mento en la línea de fachada de los números
impares de la calle de la Princesa desde
la de Marqués de Urquijo a la de Moret

1918

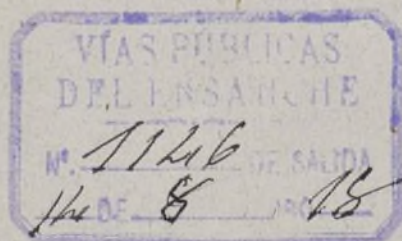

Me

Trig

"

Segmen

Acera

Paseo

Paseo

Trig

Segmen

Me

Trig

"

Segmen

Acera

Paseo

Paseo

Trig

Segmen

Med

Trig

"

Segmen

Acera

Paseo

Paseo

Trig

Segmen

Estados de dimensiones
1º trazo
Marques de Uquijo a Altamirano

Medición de agua de cemento		Material granítico		
Designación	Obr. nueva m ²	Designación	Ent ^{do} m. l.	Loza m ²
Triáng ^o A	4.61	Acera 74.20 x 1.80	"	133.56
" B	11.88	Pasos 7.40 x 1.80	"	49.32
" C	23.41			
Segmento	10.47			
Acera (rectángulos)	451.04			
Pasos				
Pasos	10.82	Emvitado	112.20	
Triáng ^o D	5.72			
E	2.51			
Seguendo				
Total	1.003.56	Total	112.20	182.88

2º trazo
Altamirano - Benito Gutierrez

Medición de agua de cemento		Material granítico		
Designación	Obr. nueva m ²	Designación	Ent ^{do} m. l.	Loza m ²
Triáng ^o A	4.82	Acera	"	72.00
B	13.52	"	"	30.60
C	5.69			
Segmento	5.77			
Acera (rectángulos)	129.62			
Pasos	129.62			
Pasos	21.60			
Triáng ^o D	14.77	Emvitado	72.00	"
E	12.70			
F	2.30			
Seguendo	9.17			
Total	349.58	Total	72.00	102.60

3º trazo
Benito Gutierrez - Romero Proledo

Medición de agua de cemento		Material granítico		
Designación	Obr. nueva m ²	Designación	Ent ^{do} m. l.	Loza m ²
Triáng ^o A	5.19	Acera	"	66.23
B	7.42	"	"	19.61
C	17.40			
Segmento	8.60			
Acera (rectángulos)	90.68			
Pasos	122.56			
Pasos	11.70	Emvitado	62.40	"
Triáng ^o D	18.64			
Seguendo	8.97			
Total	291.16	Total	62.40	85.84

4.^o trozo
Romero Robledo - Meret

Medición de acera de cemento		Material granítico		
Designacion	Obramiera m ²	Designacion	Ent ^{do} m l	Losa m ²
Trig ^o A	3.72	Acera		146.8
Trig ^o A	18.20	"		44.6
Trig ^o B	7.65	"		15.3
Segmento	10.96	"		15.3
Acera	450.02	"		45.8
Paseo	454.21			
Trig ^o C	23.36			
" D	16.87			
" E	23.36			
Segmento	1.40	Enm ^{to}	227.65	150.4
Total	1.009.75	Total	227.65	417.8

Resumen

Acera de cemento		Material granítico	
Designacion	Obramiera m ²	Enm ^{to}	Losa
1. ^o trozo	520.16	112.20	182.88
2. ^o "	349.58	72.00	102.60
3. ^o "	291.16	62.40	85.84
4. ^o "	1.009.75	227.65	417.83
Total	2.170.65	474.25	789.15

Nota: Del material granítico que figura en estas estadísticas hay que descontar 100 m² de losa y unos 50 m² de emvitado por roturas y desechos al ser levantadas las aceras para la ejecución de la nueva obra quedando un material útil de

Metros² de losa 689.15
Yd m² de emvitado 424.25

Presupuesto de acera de cemento.
Por contrata

Metros² de acera de cemento que
reuna las condiciones del Pliego
de contrata, a 9 pt^{as} m² 19.539'00
Total 19.539'00

Asiende este presupuesto a las figuradas
diecinueve mil quinientas treinta y nue-
ve pesetas.

Madrid 3 Junio de 1918
El Sub-encarg^{do} del serv^o

José Larruga





Conforme
El Sub-Director
A. J.

Yacinto

Proyecto de acera y pasos de cemento
 en la calle de la Princesa
 desde la de Marqués de Urquijo
 á la de Moret.

Escala 1:500

Año 1918.

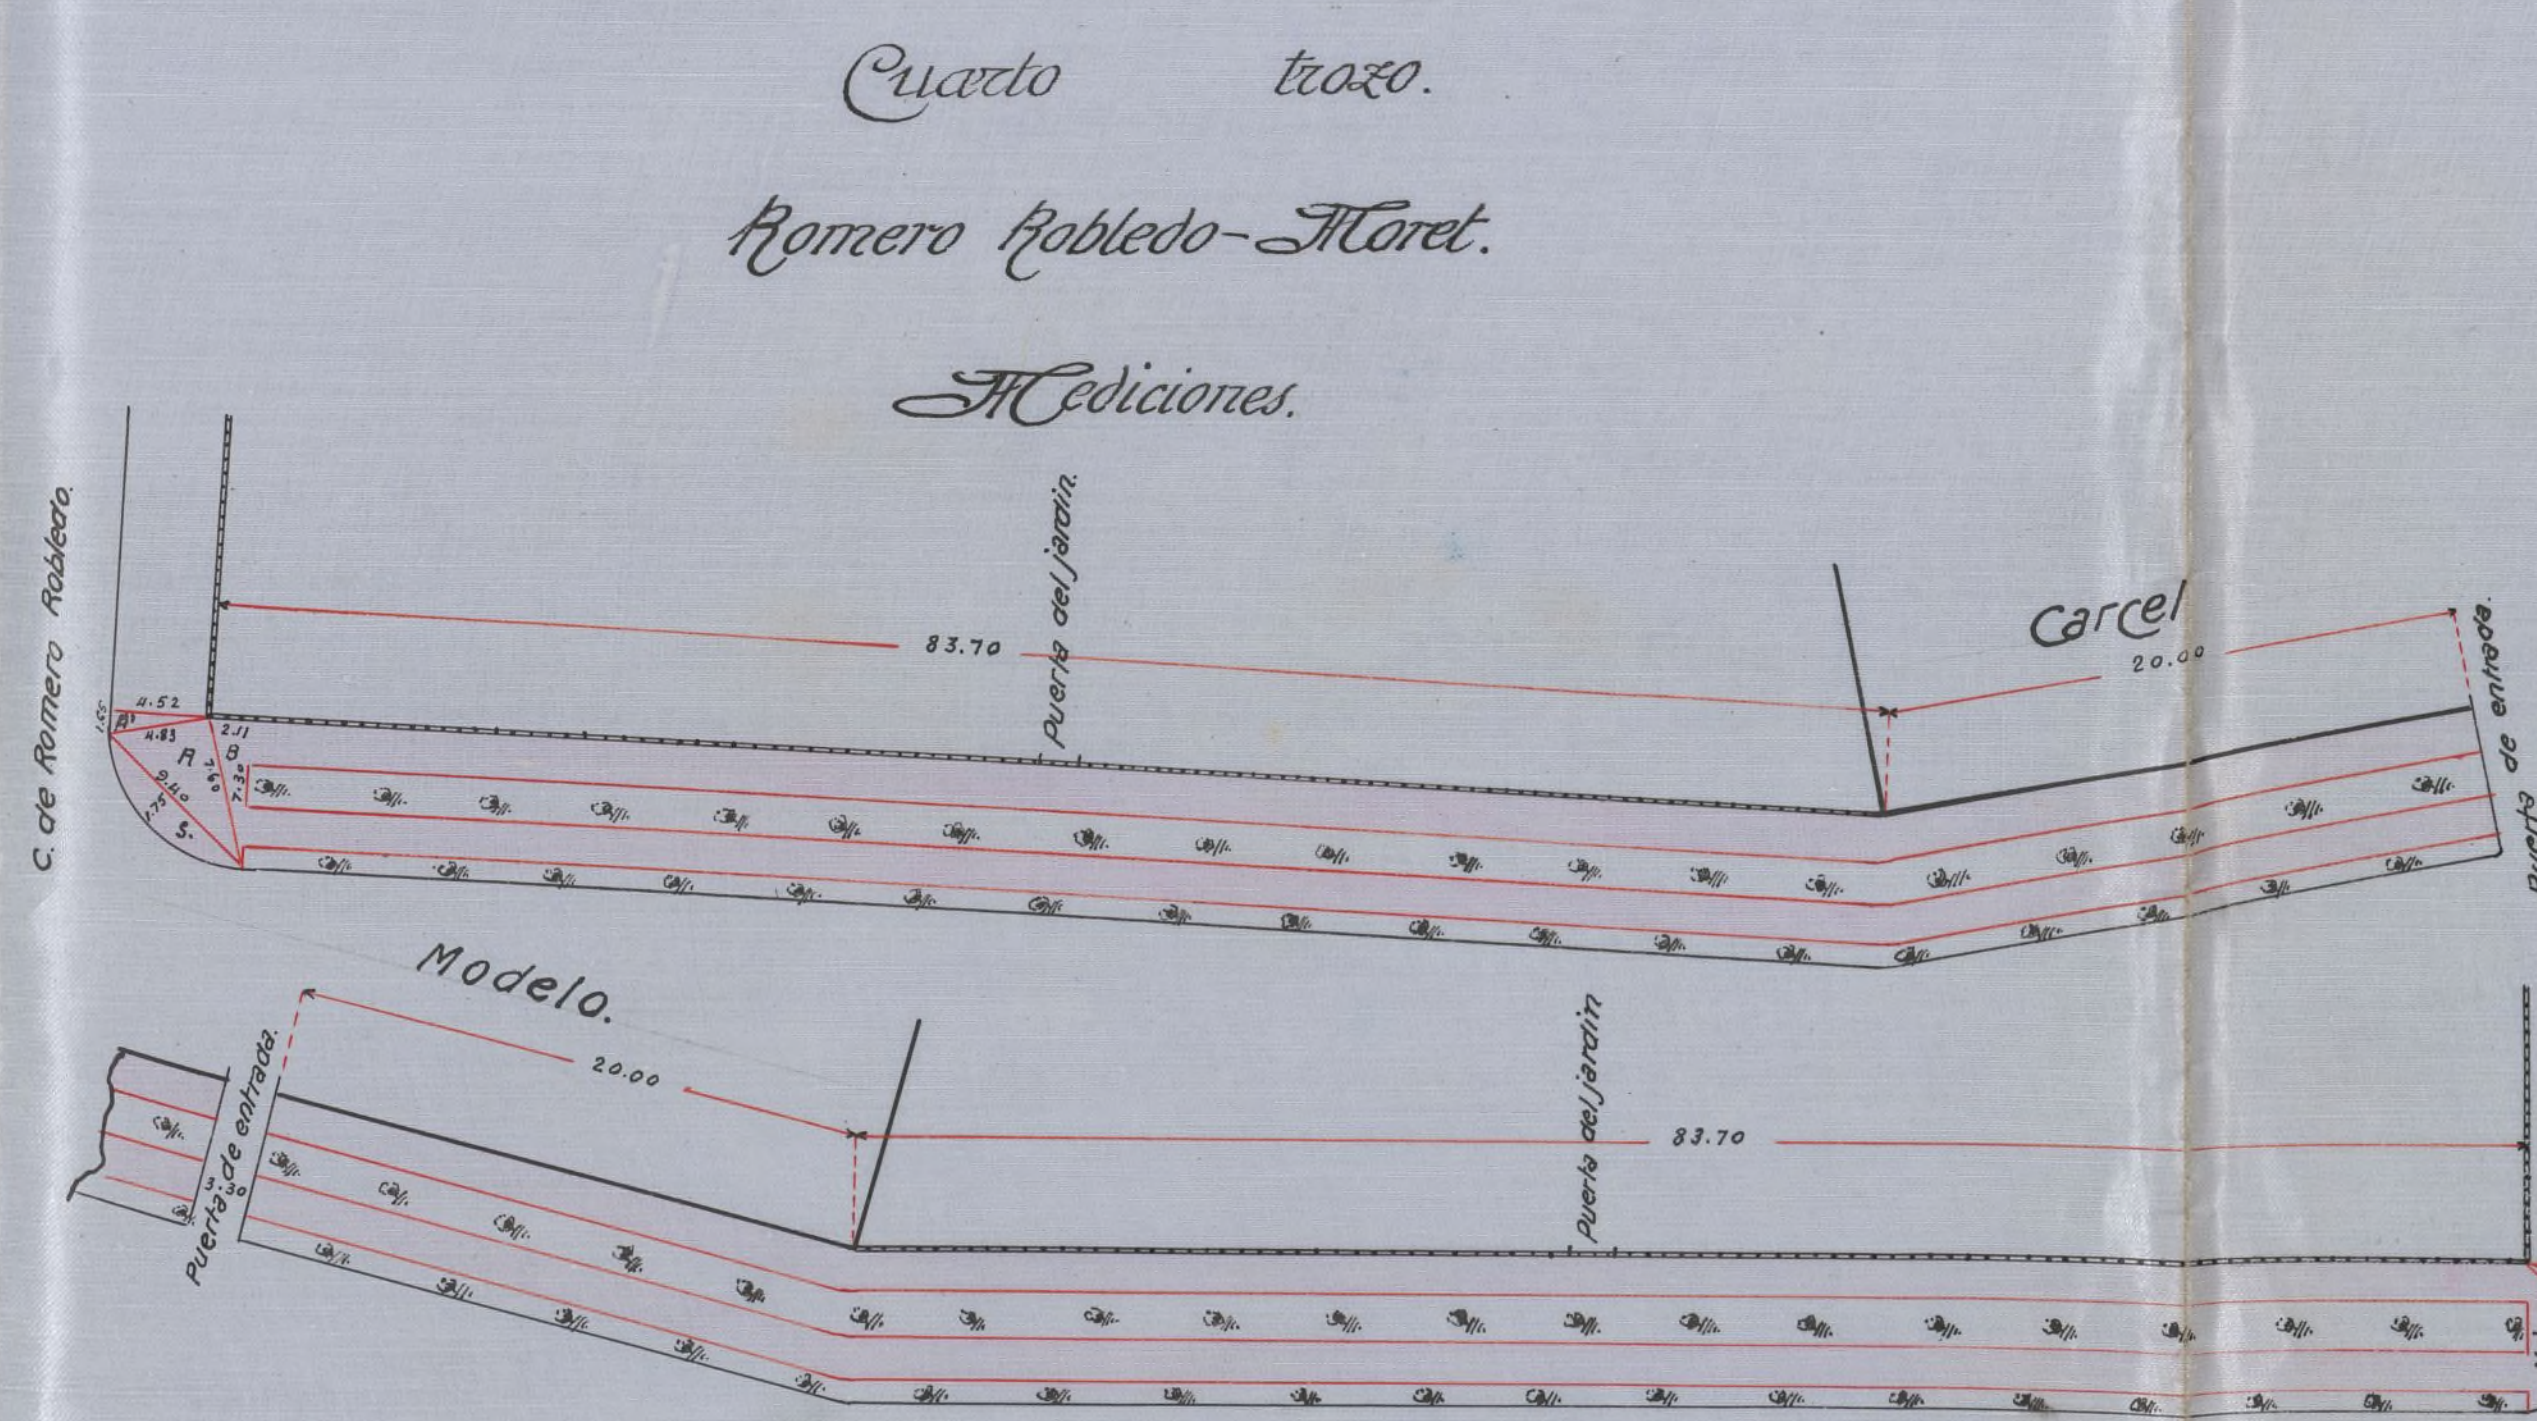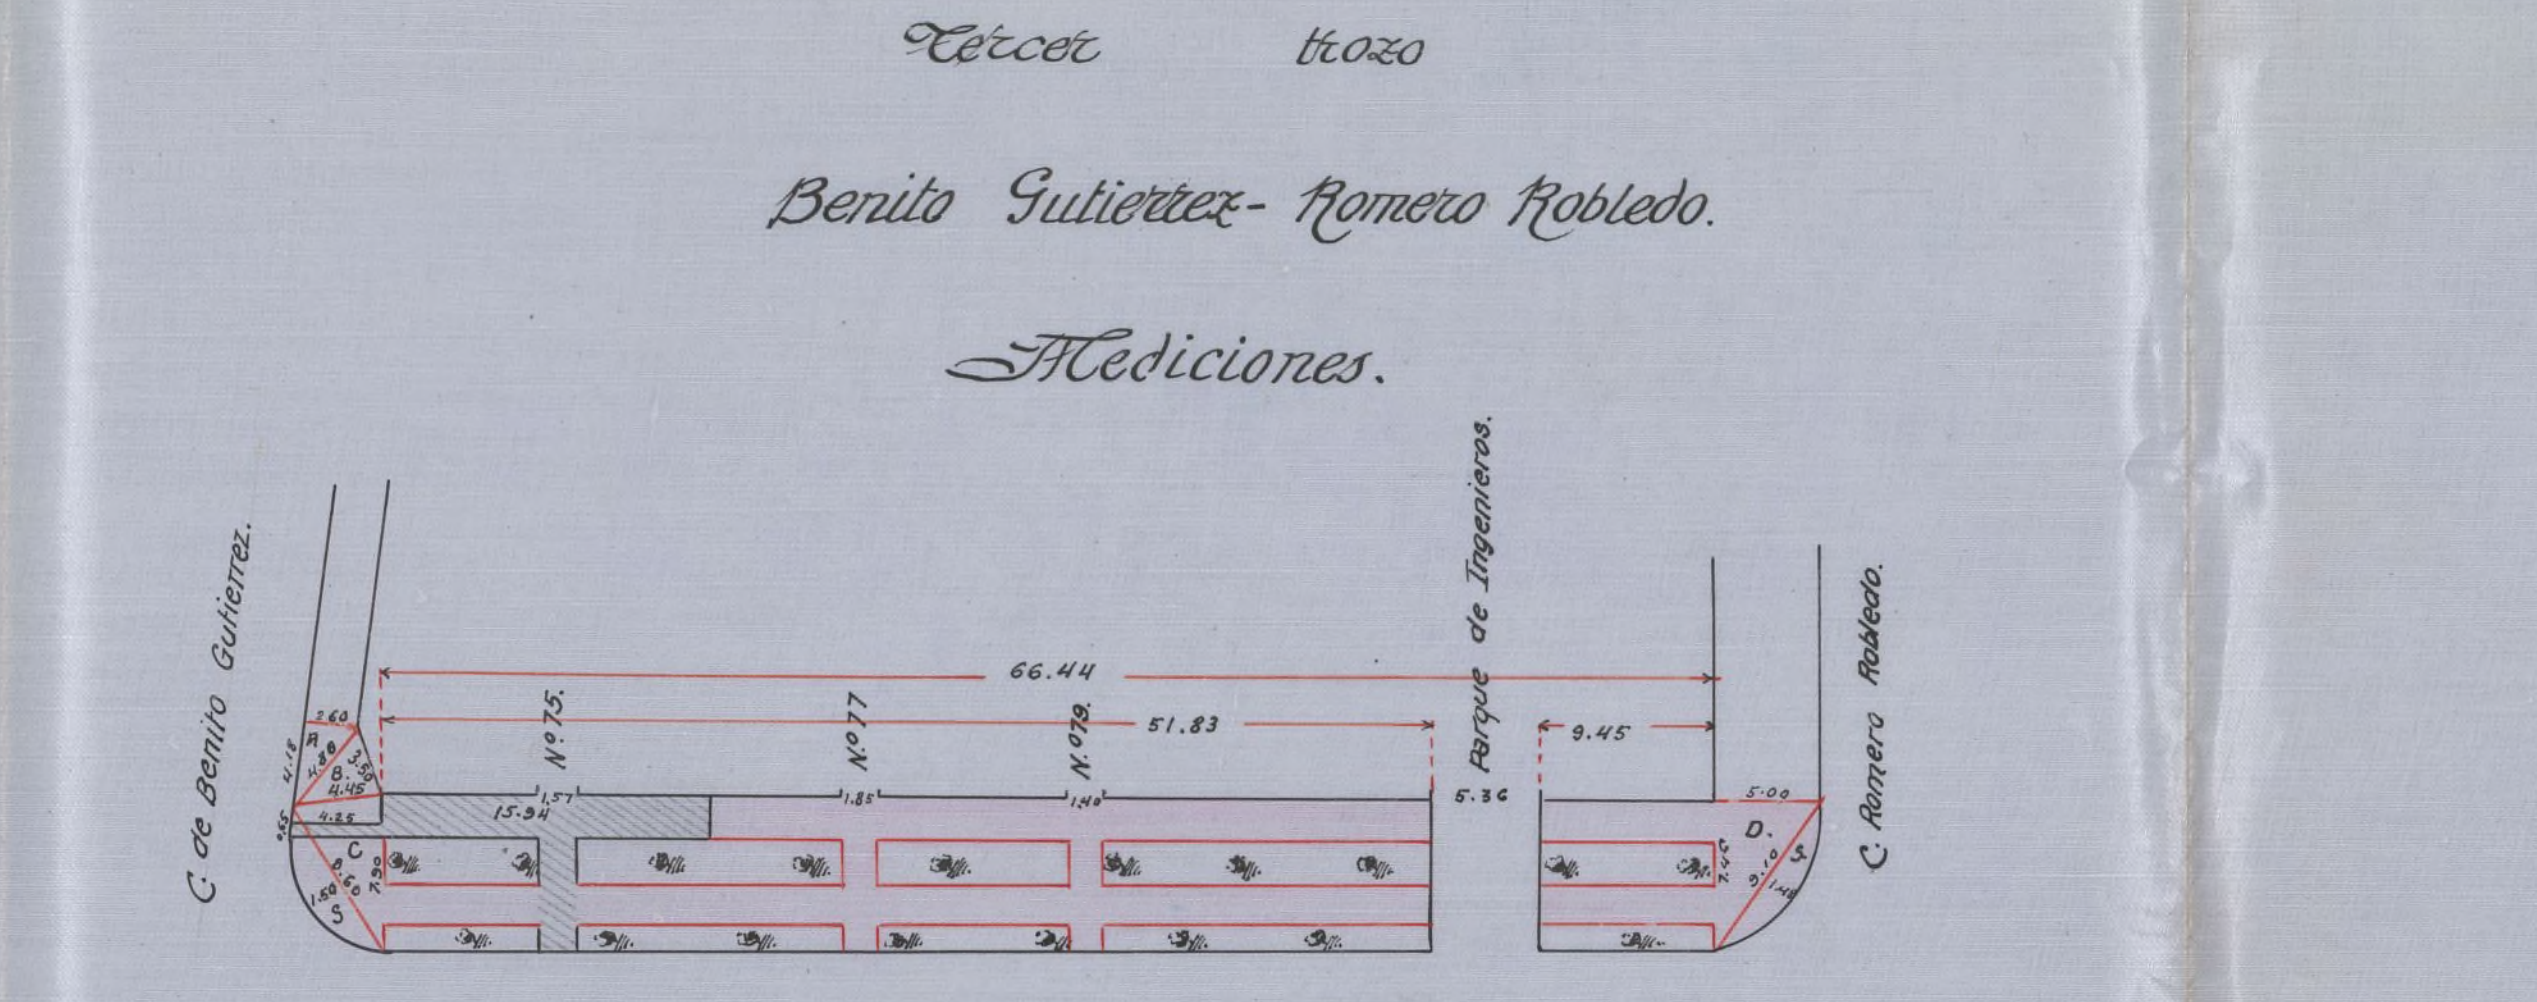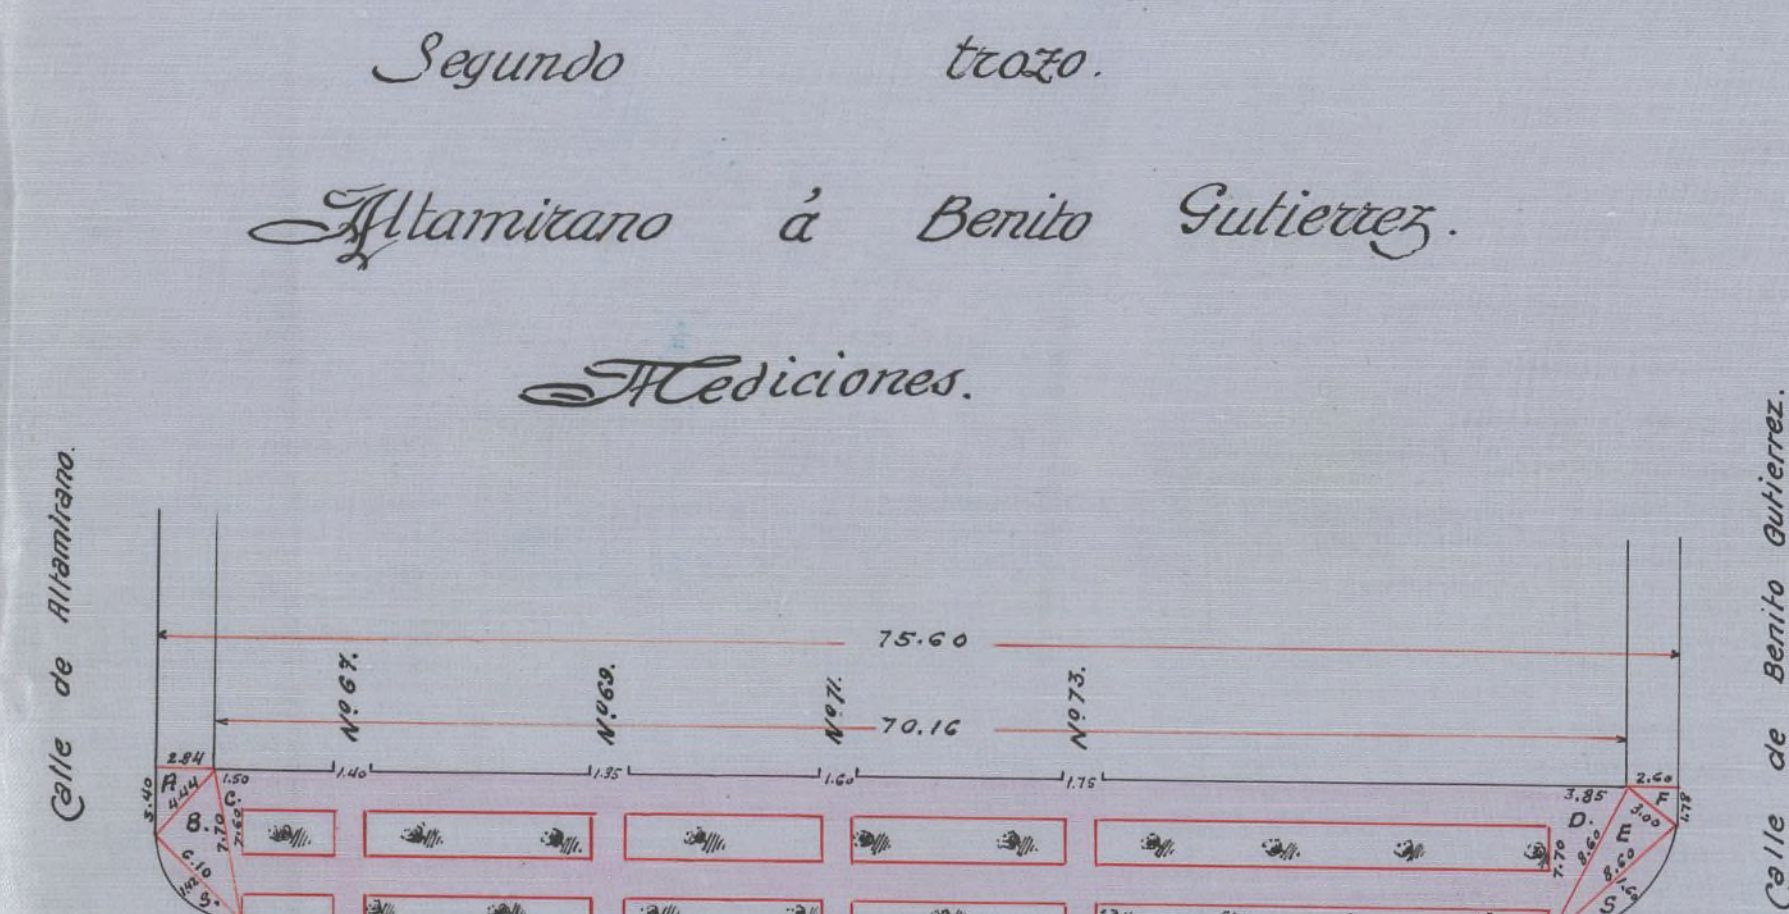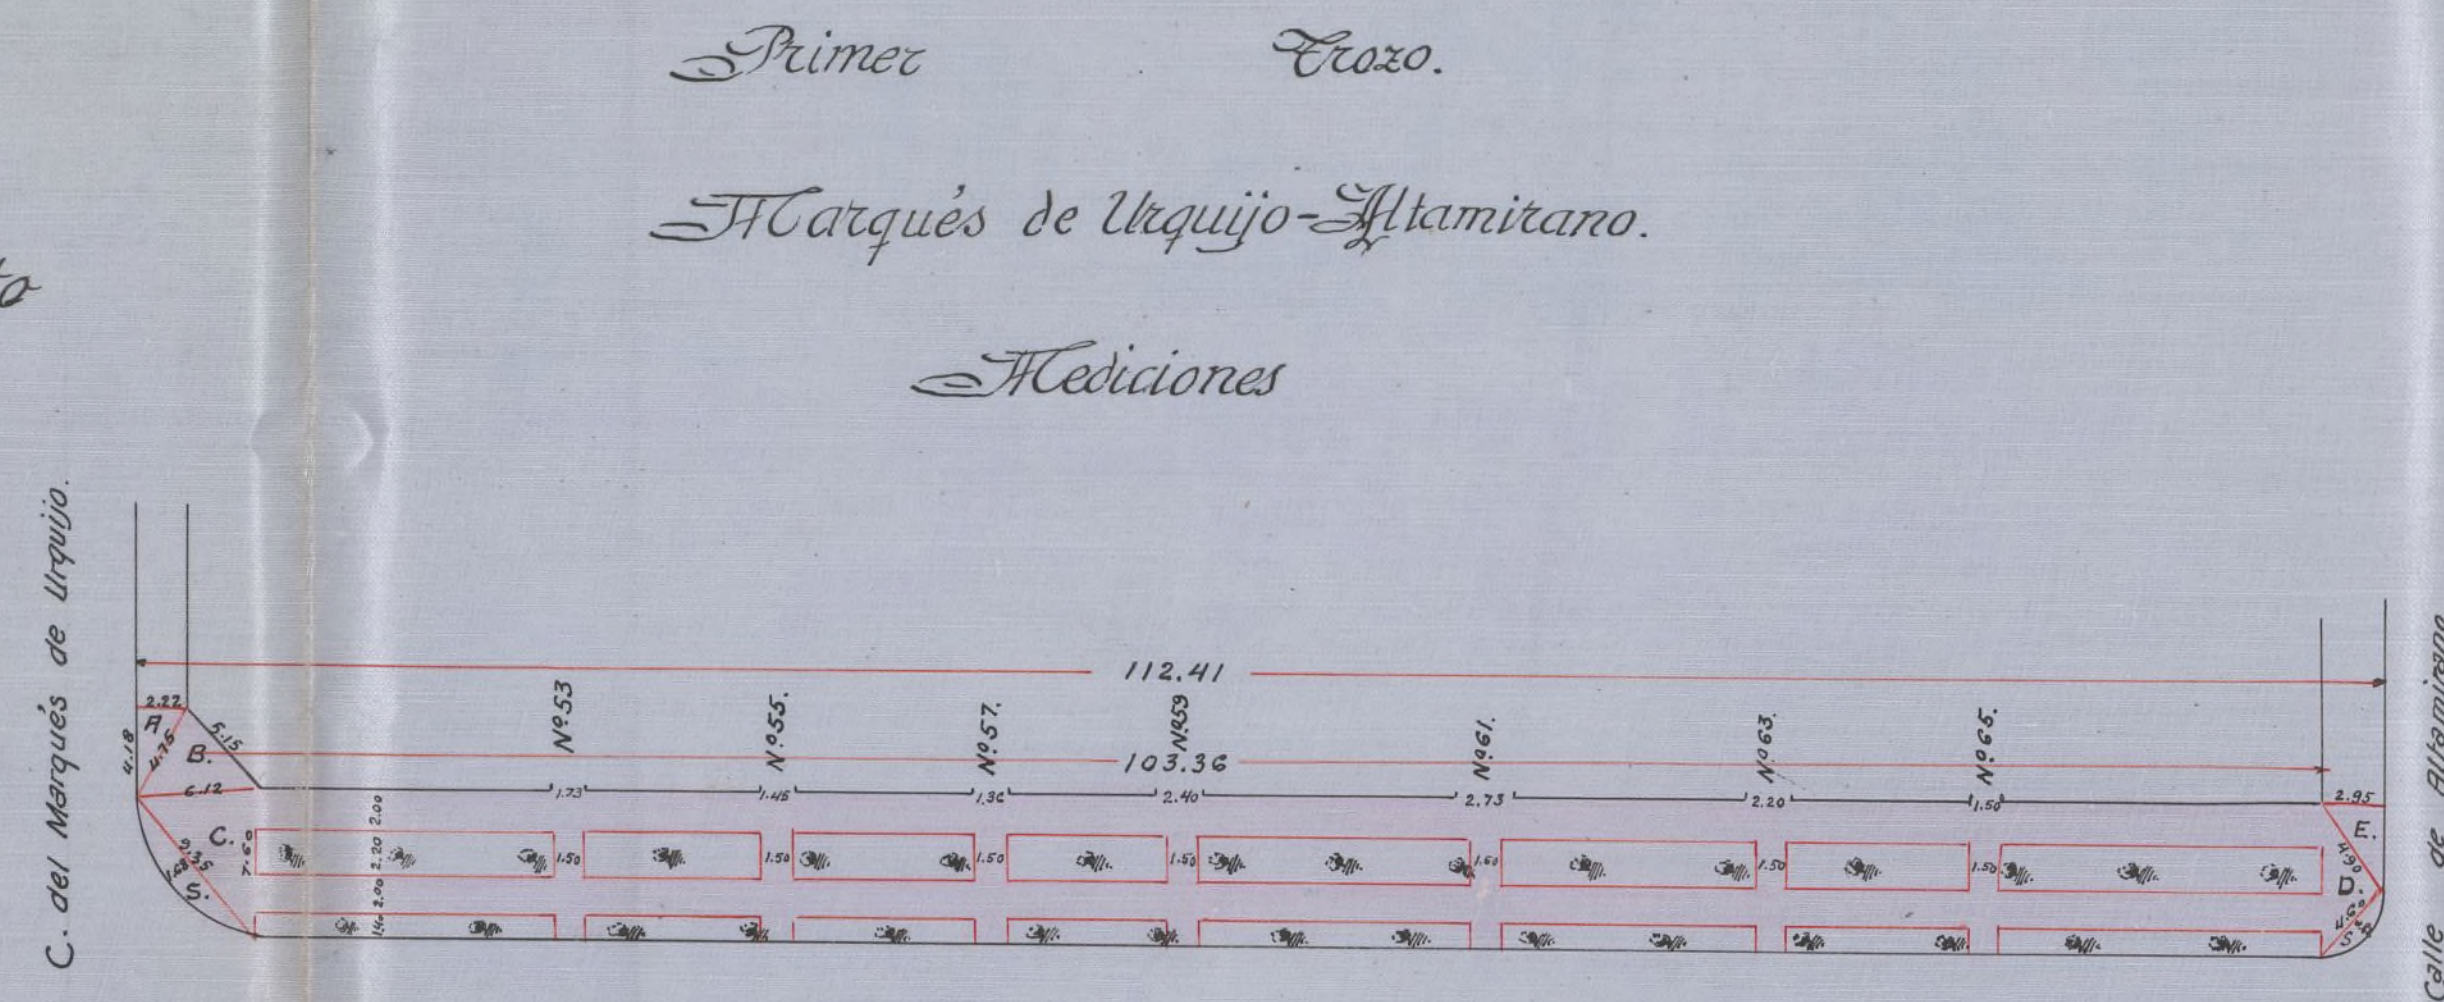

Madrid 10 de Abril de 1918.

Conforme
 El Ingeniero Director.

El Ingeniero Jefe del servicio

[Signature]
[Signature]


servicio

140

Ayuntami

DIRECCIO

AS PÚBLIC

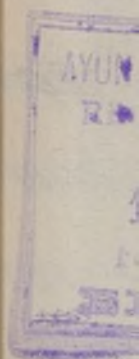

P-95-918-138





Ayuntamiento de Madrid.

DIRECCION FACULTATIVA

DE LAS

OPRAS PÚBLICAS DEL ENSANCHE

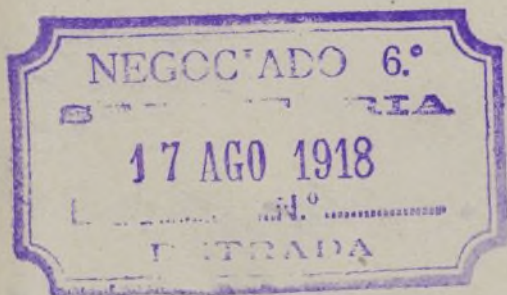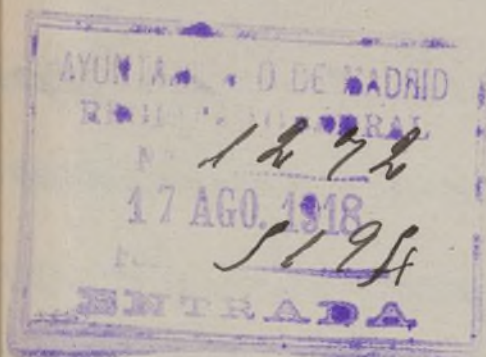

Excmo Señor

El Ingeniero encargado
de Vías públicas del En-
sanche me remite el
adjunto presupuesto
para la instalación
de una acera y paso
de cemento en el lado
de los números impa-
res de la Princesa des-
de la del Marqués de
Urguijo a la de Muret.
Asiende este pre-
suesto a la cantidad
de 19.539 pesetas.
Manifiesta el Inge-
niero referido que en
algunas ocasiones—

se ha señalado por
vecinos de esa calle
la anomalía de que
estando dotada de
de cemento el andén
de los números par
no lo esté en cam
el de los números im
res por donde pro
mente transita
la mayor parte
las personas que
se encaminan
Parque del Oeste
Por otra parte
ga el Ingeniero
cionado que con
sustitución de

y paros que actual-
mente tiene esa calle
por la de cemento pro-
yectada podria obtener
se la granitica y en-
cintado en cantidad
suficiente para dotar
de aceras a las fincas
de la 1ª zona del Ins-
sanche que la supe-
rioridad dignase,
supliendo de ese modo
la escasez que viene
produciendose de mate-
rial granitico.

De material ascende-
ria a unos 690 m^a
de la granitica y

siendo lind de en-
tado.


Las razones expues-
tas han movido a
Yng^o del Ensayo
formular el adjun-
to presupuesto.

Y hallandome con-
me con el mismo
que el honor de remi-
to a V. E.

Dios que a V. E. sirva
Madrid 14 Agosto de 1846
El Yng^o Director
J. P. A.

[Signature]

Excmo Sr. Alcalde Presidente

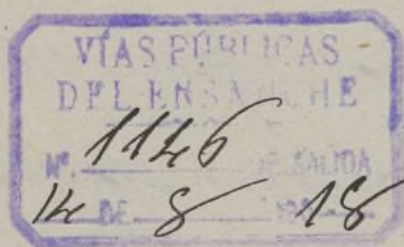



AYUNTAMIENTO DE MADRID


PRESIDENCIA

Madrid 20 de Agosto de 1918.

Dése cuenta en Comisión de Lu-
sander

3

Quin Sord.

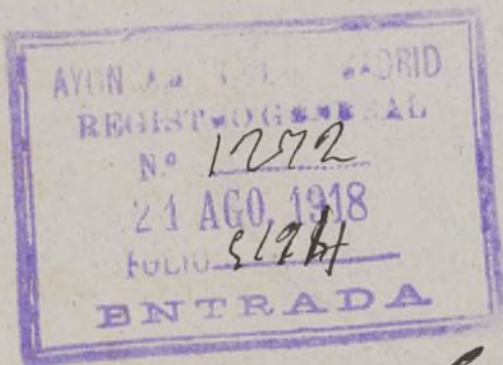

62

Madrid 19 de Septiembre del 918.

Comisión 6ª

2ª citación

Sres
Donato
Corona
Ferrer
Argenteiro

Se acordó remitir este presu-
puesto a informe de Contaduría.

El Vicepresidente
accidental

El Secretario
accidental

C. Donato

A. Aguilera y Arjona

Ma-




diu 27 de Setembre 1918
Pase a informe de Contaduría
Chou



Excmo Señor

El gasto de 19.539 pesetas, que se propone para instalación de aceras de cemento en los maderos impares de la calle de la Princesa entre las de Marques de Viquejo y Horet, tiene su aplicación al crédito de 60.000 pesetas, consignado en el Capítulo 4.º Artículo 2.º concepto 9.º ítem 1.º del vigente presupuesto de Encomienda contra el que hasta la fecha se han contraído obligaciones por la suma de 35.405'65 pesetas, y quedan por tanto disponibles 24.594'35 pesetas. Madrid 28 de Setbre de 1918.

N. Morán

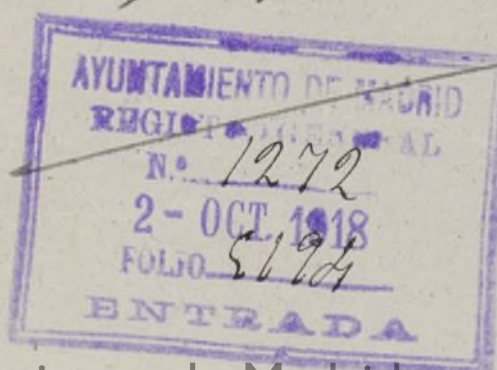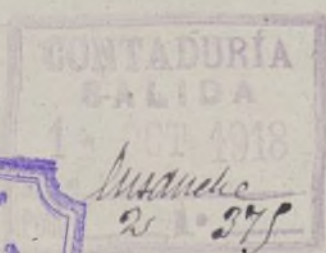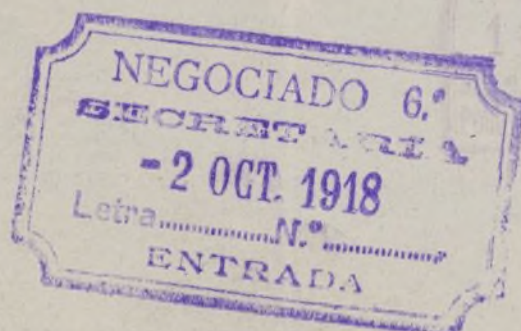

60


3. Octubre 1918.

Se cuenta a comisión 6^a

S. A. del Sr. Alcalde

El 1.º Teniente

[Signature]

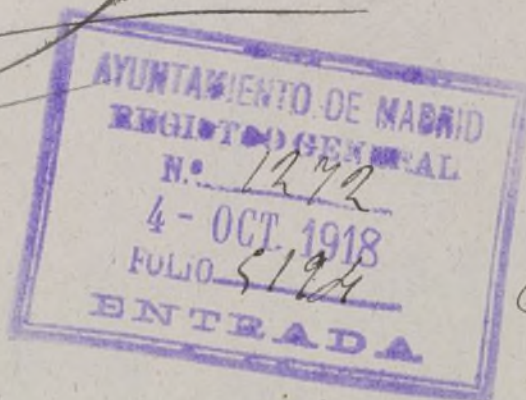

6^o

Sres.
Donoso.
Corona.
Ferrero.

Al Excmo. Ayuntamiento.

Comisión 6^a

2.ª citación.

Excmo. Señor.

La Dirección de Vías públicas remite, con fecha 14 de Agosto último, a la Alcaldía Presidencia, un presupuesto para instalar una acera y un paso de cemento en el lado de los impares de la calle de la Princesa, entre las del Marqués de Urquijo y Moret, y cuyo servicio se calcula en la cantidad

de 19.539 pesetas.

Al remitir dicho presupuesto la referida oficina facultativa, lo fundamenta en la anomalía que resulta, de que estando en la actualidad dotado de dicha acera de cemento el anden de los números pares, en cambio se carece del expresado servicio en el opuesto, por donde precisamente transita la mayor parte del público que se dirige al Parque del Oeste, y que trae también la ventaja la instalación que se propone, de que la bosa granítica y el encintado que se levante del expresado trayecto, podría tener aplicación a un gran número de fincas que carecen de aceras en la actualidad en la 1.^a zona, compensándose de esta manera la escasez de material granítico, por la dificultad del servicio de transportes ferroviarios en las actuales circunstancias.

Y atendidas las indicadas consideraciones y existiendo crédito disponible, según informa la Contaduría, la Comisión que suscribe, por unanimidad, tiene el





4

AYUNTAMIENTO DE MADRID

SECRETARÍA

NEGOCIADO

6%

honor de proponer a V.E. se sirva aprobar el adjunto presupuesto para instalar una acera de cemento en la línea de fachada de los números impares de la calle de la Princesa, entre las del Marqués de Urquijo y Moret; cuyo importe de 19.539 pesetas será cargo al capítulo 4.º, artículo 2.º, concepto 1.º, zona 1.ª del vigente presupuesto del ensanche, donde, según informe de la Contaduría, existe el necesario crédito; aplicándose la tasa y encimado gravítico que se levante del expresado trayecto, al número mayor posible de fincas que carecen de aceras en la actualidad en la repetida 1.ª zona.

V.E., no obstante, resolverá.

Madrid 10 de Octubre de 1918.

Pesin Dono

José Corone

José Ferrero

J F U

MADRID 18 OCTUBRE 1918

EN SU AYUNTAMIENTO

SESIÓN PÚBLICA ORDINARIA

Sobre la mesa a petición del Sr. D. Marcel.
El Secretario del Excmo. Ayuntamiento

[Signature]

MADRID 25 OCTUBRE 1918


EN SU AYUNTAMIENTO

SESIÓN PÚBLICA ORDINARIA

Como propone la Comisión.
El Secretario del Excmo. Ayuntamiento

[Signature]

28 octubre 1918.
Cumplase lo acordado por el Excmo. Ayuntamiento
[Signature]

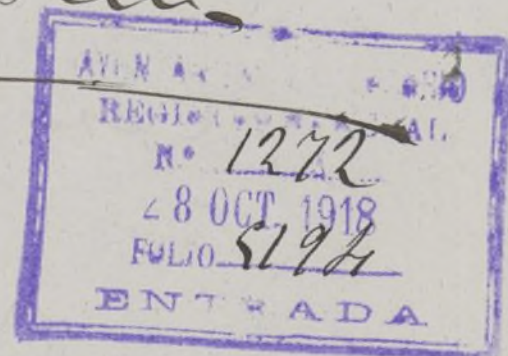

60

[Signature]

ruta

Sr. Ingeniero Director de Vías públicas.

Este Excmo. Ayuntamiento, en sesión de 25 del que rige, se ha servido aprobar un presupuesto, importante 19.539 pesetas, para instalar una acera de cemento en la línea de fachada de los números impares de la calle de La Princesa, entre las del Marqués de Urquijo y Moret, cuyo importe será cargo al capítulo 4.º, artículo 2.º, concepto 1, rona 1.ª, del vigente presupuesto del Ensanche; aplicándose la tasa y encintado gravítico que se levante del expresado trayecto, al número mayor posible de fincas que carecen de aceras en la actualidad, en la repetida 1.ª rona.

Y decretado por el Excmo. Sr. Alcalde Presidente, en igual fecha, el cumplimiento del anterior acuerdo, lo comunico a V.S. para su conocimiento y efectos.

Dios, etc.

(R)

Madrid 30 de Octubre de 1918.

Comunicación, en igual fecha, a la Contaduría de Villa.

(R)



con
la

Unidad

215

35

1/2

3

Ayuntamiento de Madrid

Vías públicas

Fernando

Memoria valorada de la obra ejecutada por el
contratista de las aguas de cemento Don Fernando Rojas
en el budo exigiendo de la calle de la Princesa

<u>Unidades</u>	<u>Clase de obra</u>	<u>Precio</u>	
		<u>Reales</u>	<u>Proporcionales</u>
2154'146	Metros cuadrados de agua de cemento con arreglo al pliego	9 m	19.387 31
350	Kilogramos de cemento para reformar en las puertas de la cárcel (los 100 kg a)	125 m	43 75
1/2	Metros cúbicos de mortero de cemento para dichas puertas	137 m	68 50
35	Centos de cemento (el 100 a)	15 m	5 25
	Total		19.504 81

Madrid 30 de Diciembre de 1918

El Jefe del servicio

[Firma]

Conforme
El Contratista
Fernando Rojas Rojas
p.p. Joaquín Gera,



de recg
era de
to

Reunidos en el día de la fecha a las tres de la tarde, en el lado izquierdo de la calle de la Princesa, Don Juan Lario y Obeso, Ingeniero Jefe de los servicios de la Dirección de vías públicas de la ciudad de Madrid; Don Eduardo Vassallo, Ayudante de la obra de ce-
to 1ª zona y Don Fernando Profo, contratista de las obras de cemento, procediese al reconocimiento y medición de la obra ejecutada, resultando de la operación haberse recibido, dos mil ciento cincuenta y cuatro metros mil cuatrocientos sesenta centímetros cuadrados de obra de cemento contruida; trescientos cincuenta y siete vigas de cemento, para reforma en los puentes de cerramiento de la cárcel; medio metro cúbico de mortero de cemento para dichos puentes y treinta y cinco sacos de cemento.

Y para que conste en cumplimiento de lo dispuesto por la Alcaldía Prudencia en un decreto de fecha tres de Abril de mil novecientos dos, firmamos por duplicado la presente en Madrid a treinta de Diciembre de mil novecientos dos y ocho.

Fernando Profo y Profo
p. p. Ingeniero de obras

Eduardo Vassallo

José Lario



AYUNTAMIENTO

DIRECCIÓN

s pública

VÍAS
DE
N.º 18
H. DE

no Se



AYUNTAMIENTO DE MADRID

DIRECCIÓN FACULTATIVA

DE LAS

obras públicas del Ensanche.

Espano Señor



Tengo el honor de remitir
a V.E. la adjunta acta de re-
cepcion y relacion valorada de la obra
ejecutada en el lado izquierdo de la
calle de la Princesa por el contratista
de las aceras de cemento Don Fer-
nando Rojo

Dios que a V.E. m.º ad.

Madrid 31 Diciembre 1918

El Ingº Jefe del servº

Jne

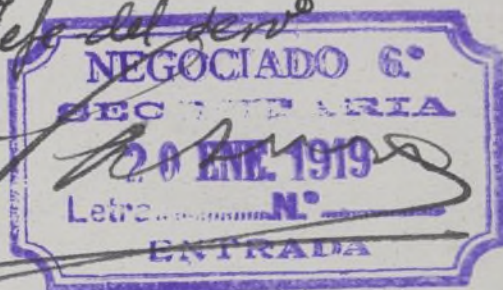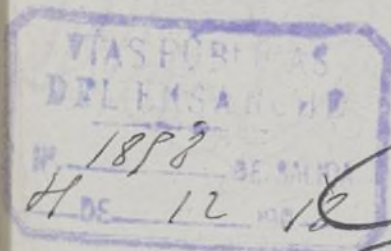

Señor Alcalde Presidente

2 - Junio - 1921.

Páse a la Dirección de Vías
públicas, para que, en el caso de
haberse instalado la acera de que se
trata, una la correspondiente liqui-
dación. *Chaves*





AYUNTAMIENTO DE MADRID

DIRECCIÓN FACULTATIVA

DE LAS

VÍAS PÚBLICAS DEL ENSANCHE




Cmo. Señor.

Formando parte este expediente de un legajo trasapelado en la Oficina Administrativa de esta Dirección aparecido al verificar una revisión de los expedientes del año, tengo el honor de informar a V.E. con el retraso a que esta circunstancia me obliga que la acera a que se refiere este expediente fue colocada a su debido tiempo y la liquidación de la misma es la que se desprende de la relacion valorada hecha en Diciembre de 1918.

Madrid 22 de Febrero de 1924

El Inge. Jefe del servicio

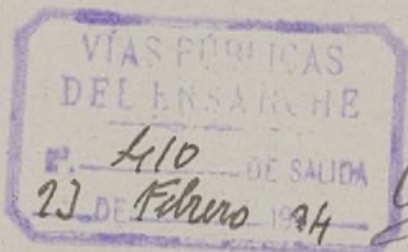

Jose Larrero



918

60

27- Febrero - 1924.

Enterado y archivado.

11)

Merced



918

60

