


ALZADO POSTERIOR

VENTILACION DE LOS
ASEOS EN P. SOTANO

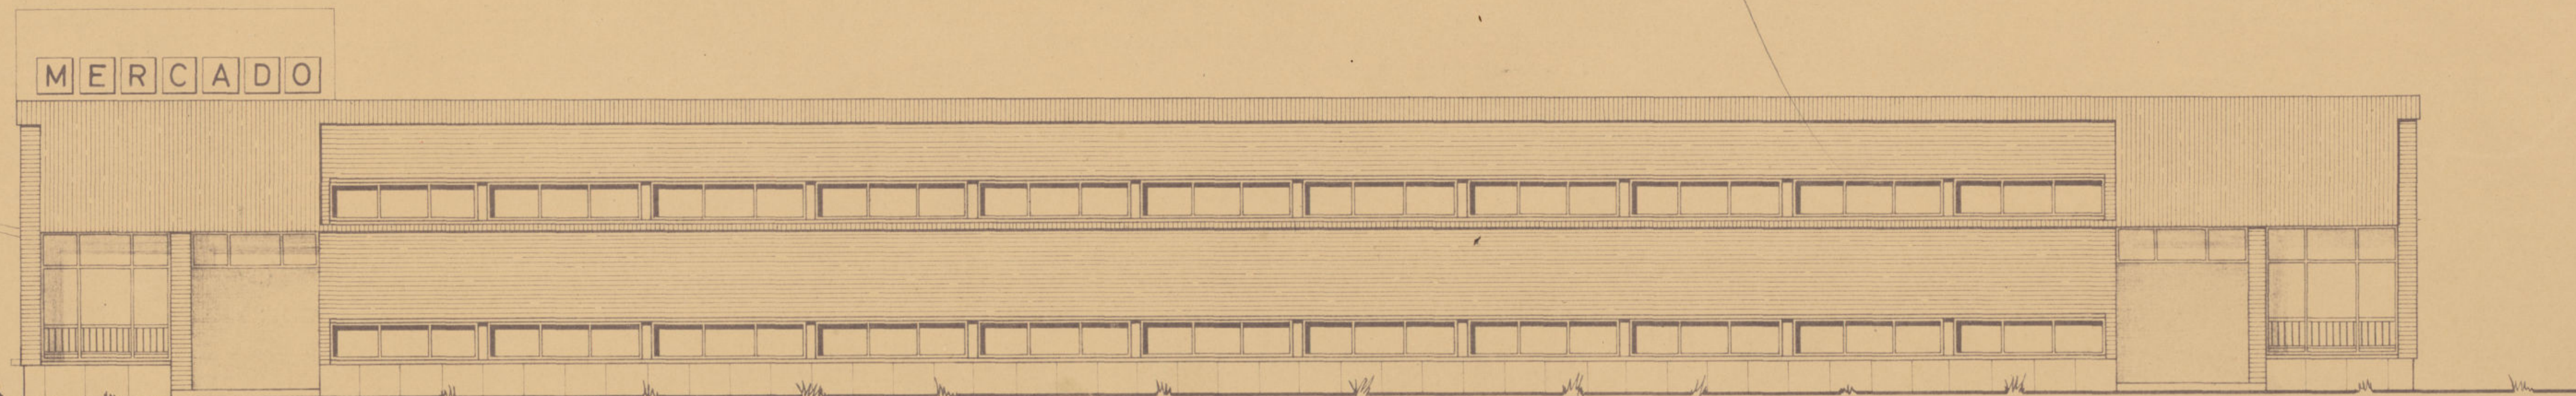

ALZADO PRINCIPAL

Ayuntamiento de Madrid

DIRECCION DE CONSTRUCCIONES MUNICIPALES		
ANTEPROYECTO DEL MERCADO DE SAN CRISTOBAL (FUENCARRAL)		
ESCALA 1:100	El Dr. Arquitecto Director de Construcciones Municipales.	El Arquitecto Municipal.
MADRID Marzo-1969	<i>Luis Villaverde</i>	<i>Luis Villaverde</i>
3		

18.5 0149-2-7