
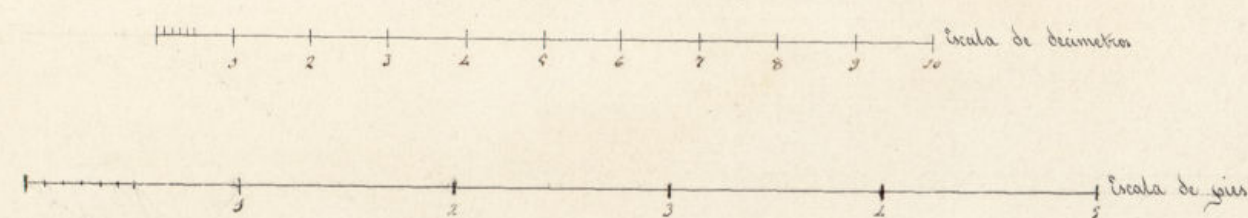
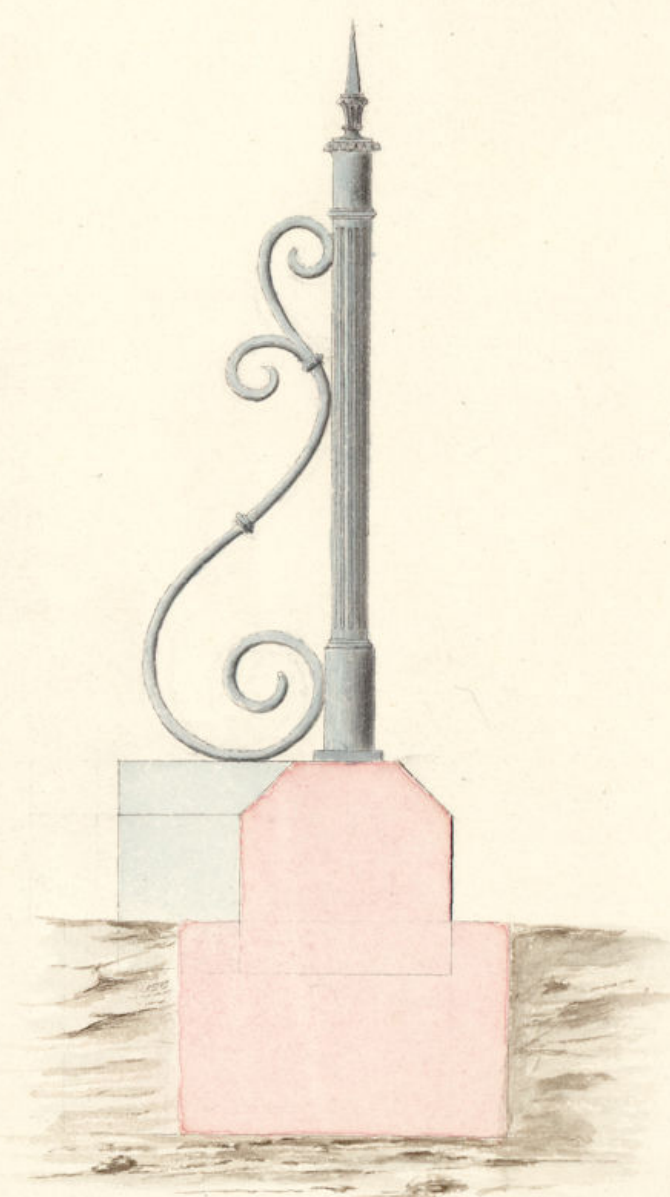


N.º 4.

Detalle del antecuerpo ó verja que ha de circundar el jardin de la Plaza de la Constitucion de Madrid. Núm. 4.

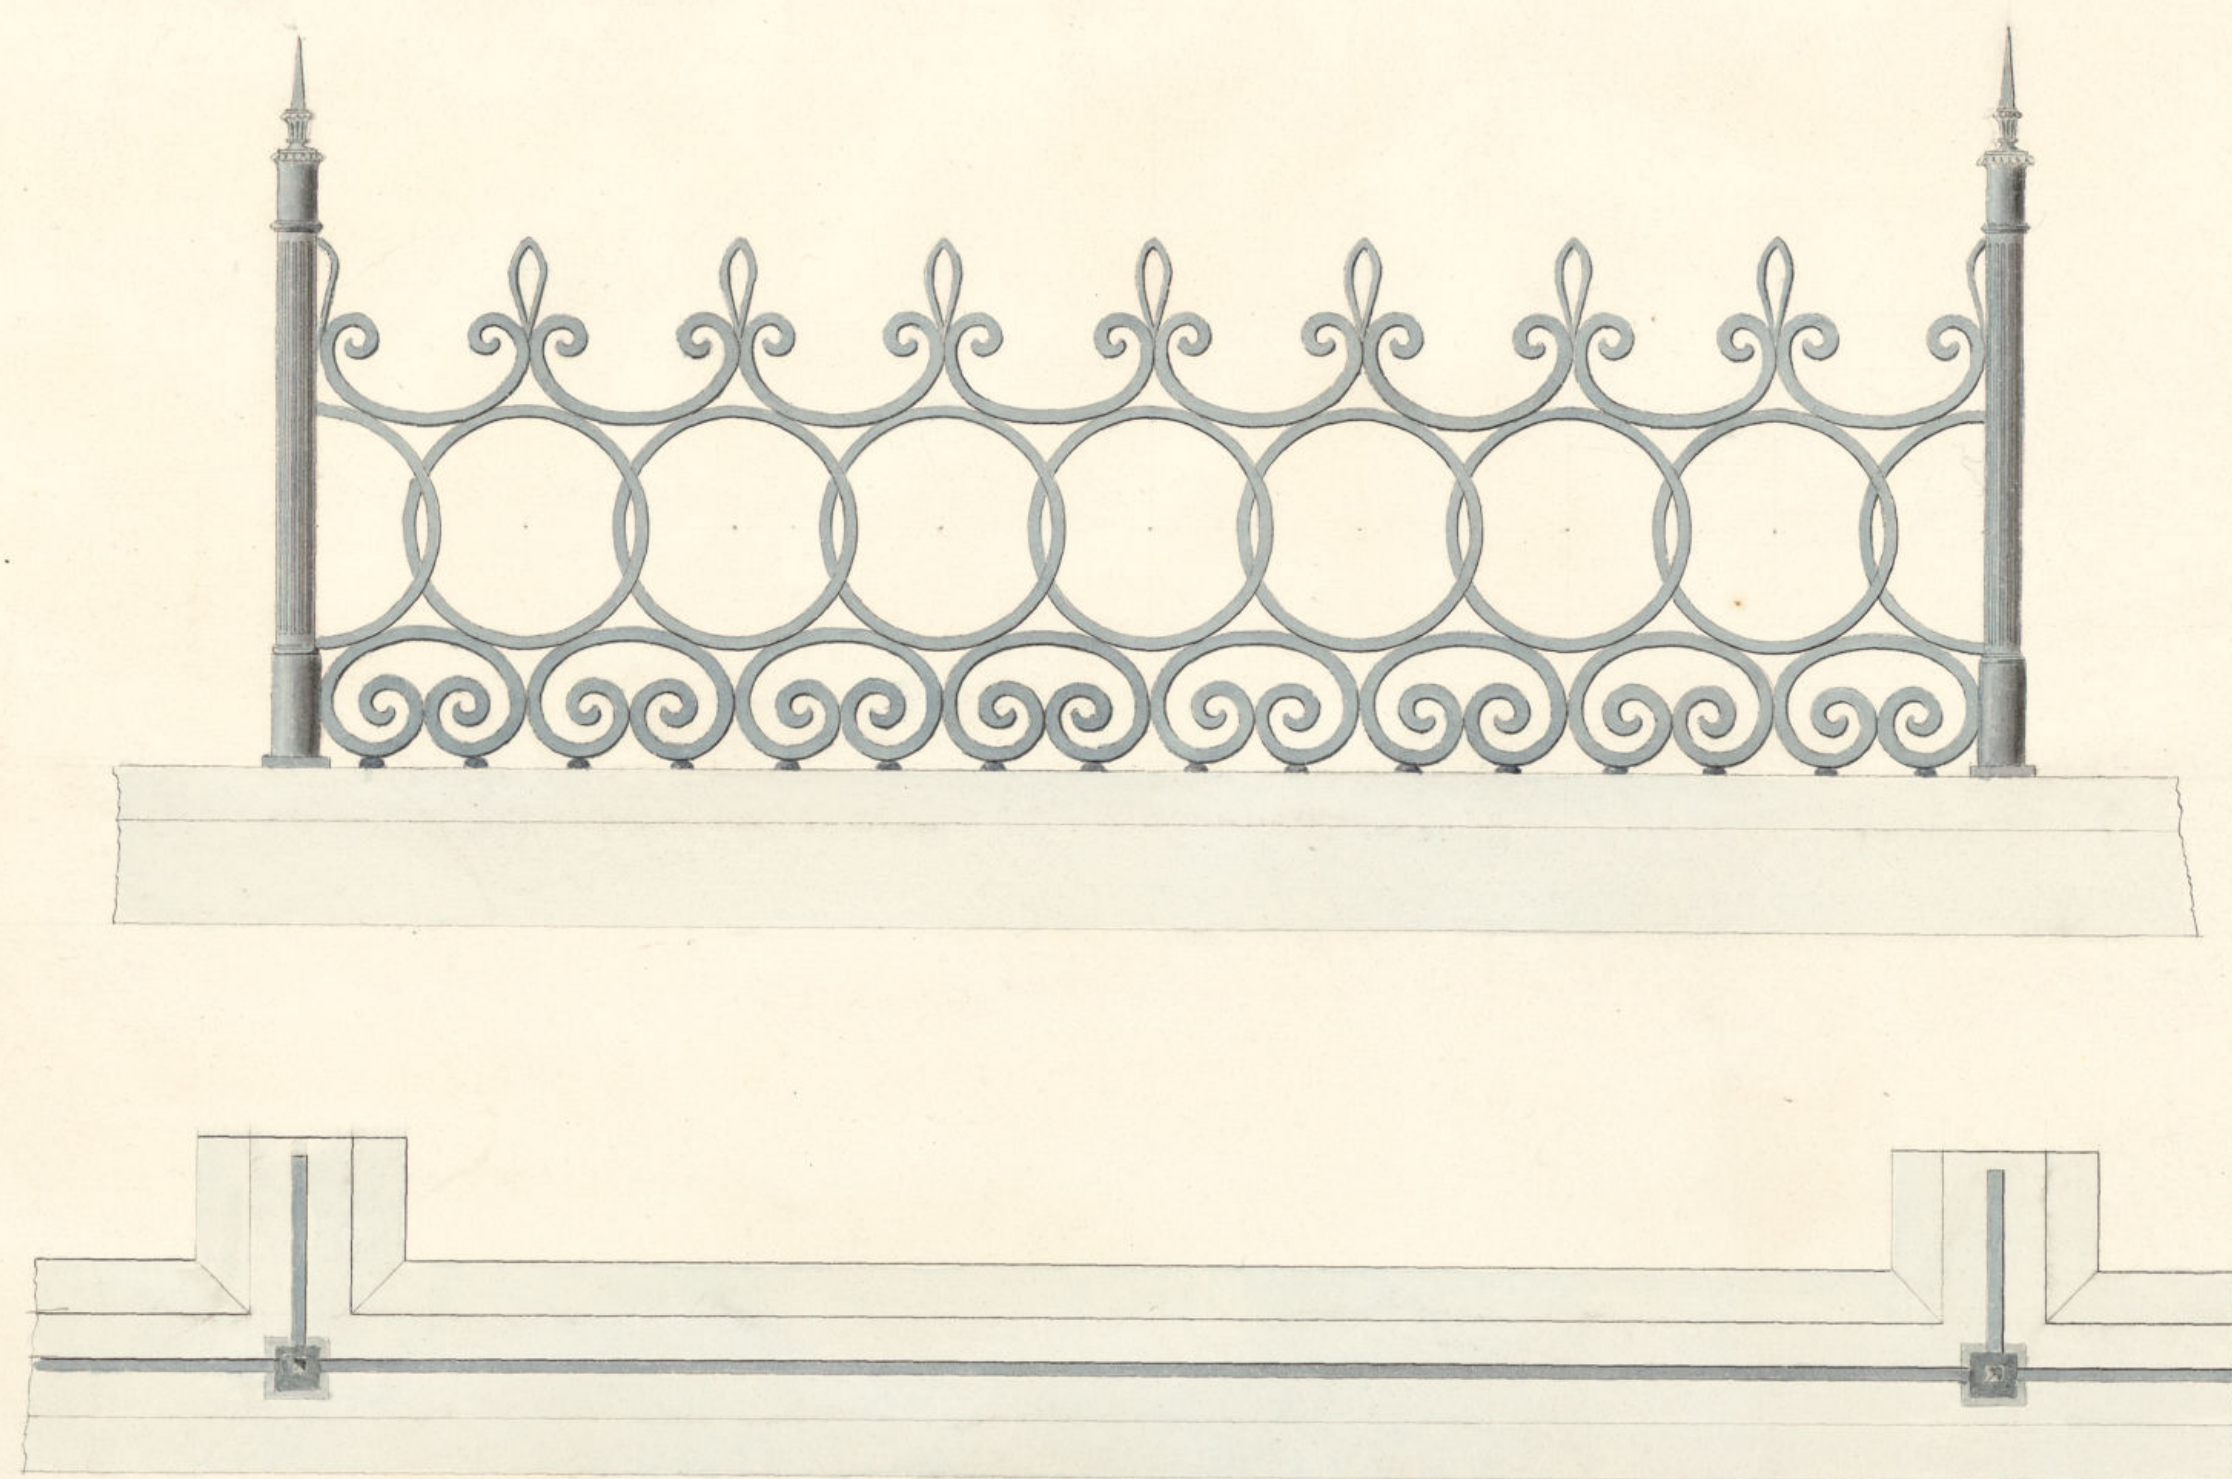

Madrid 26 de Mayo de 1848.

El Arquitecto de la 2.ª Sección.

Joaquín María López